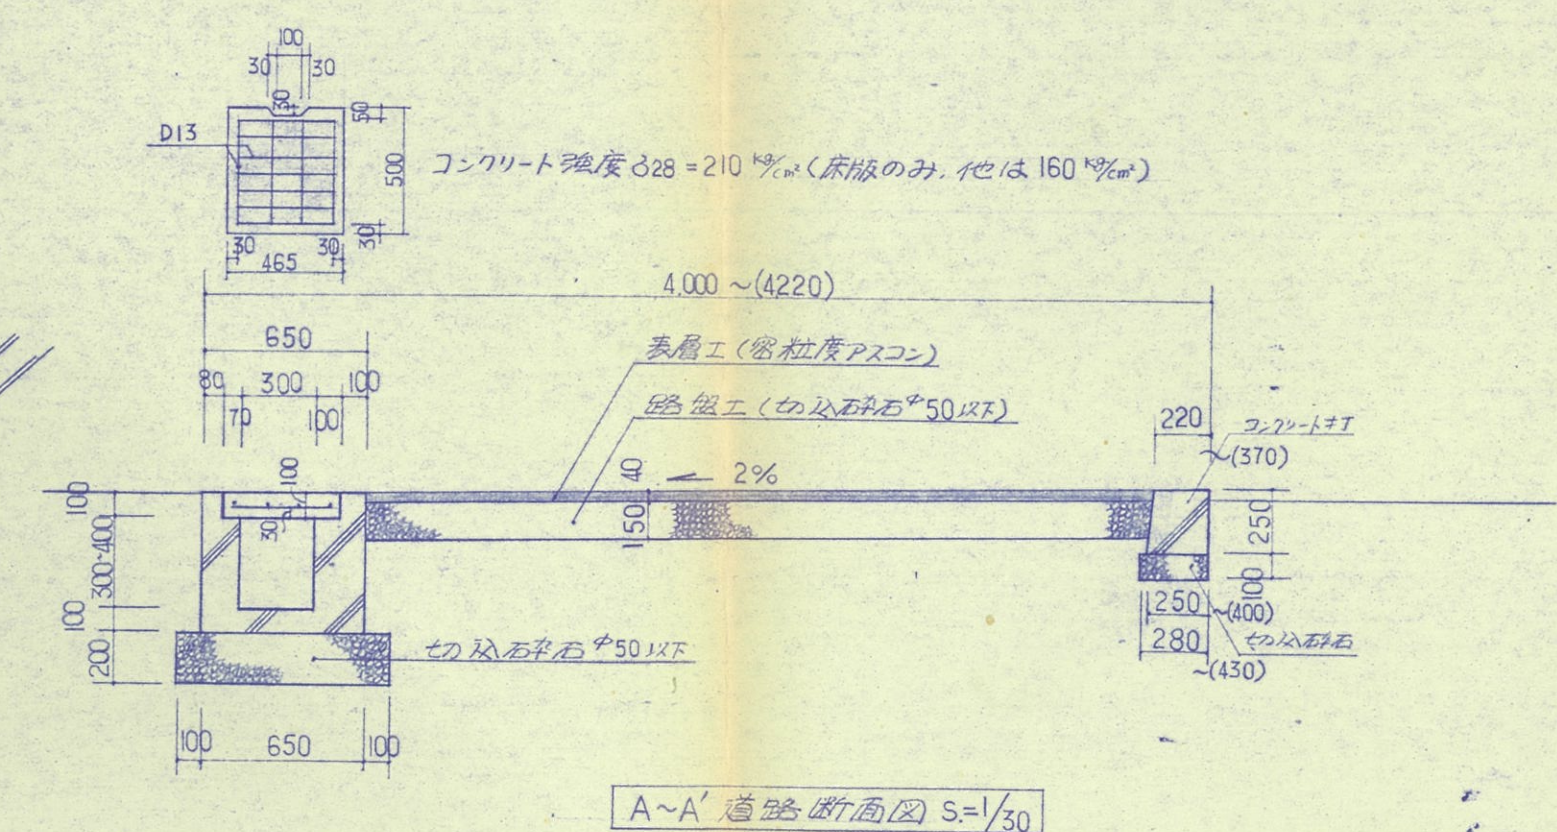
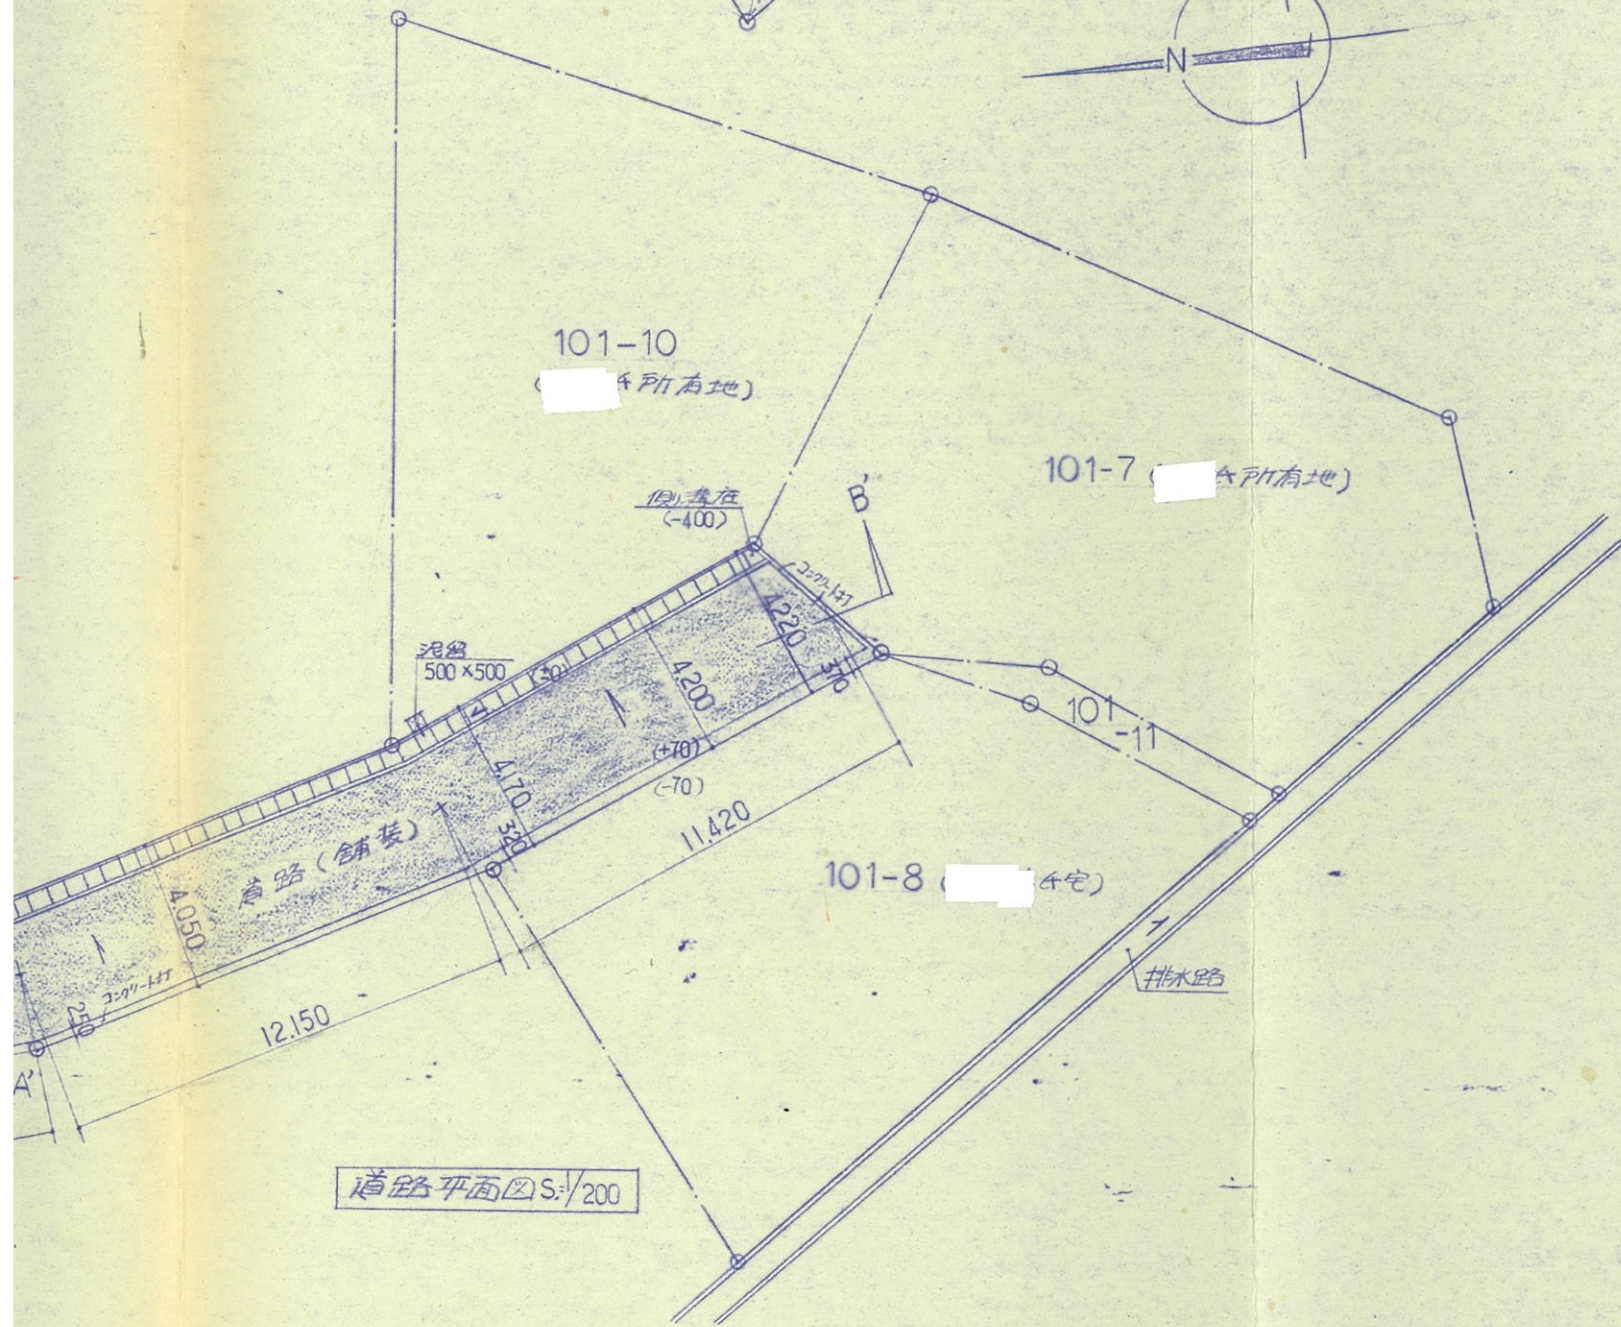
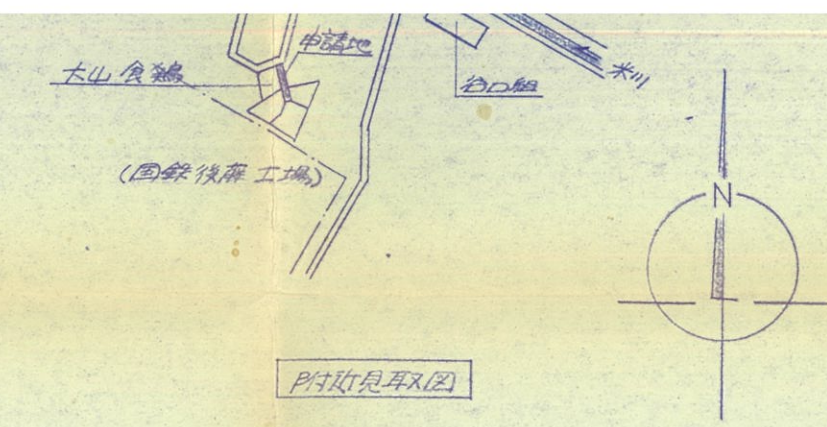


一級建築士事務所
鳥取県登録第198号

工事		図
縮尺 1/30, 200		1
一級建築士登録第3342 平田 智 未		目付 S58-1
平田建築設計事務所		米子市博労町3丁目2 TEL 米子 (0859) 34-383