

地形図 S/100

既存道路太

A-A'断面図 S/200

40 細粒アスファルト舗装
150 クラッシャーラン砕石

詳細図 S/20

69.700

9.600


6.500

24.900


4.500

21.700

2.500

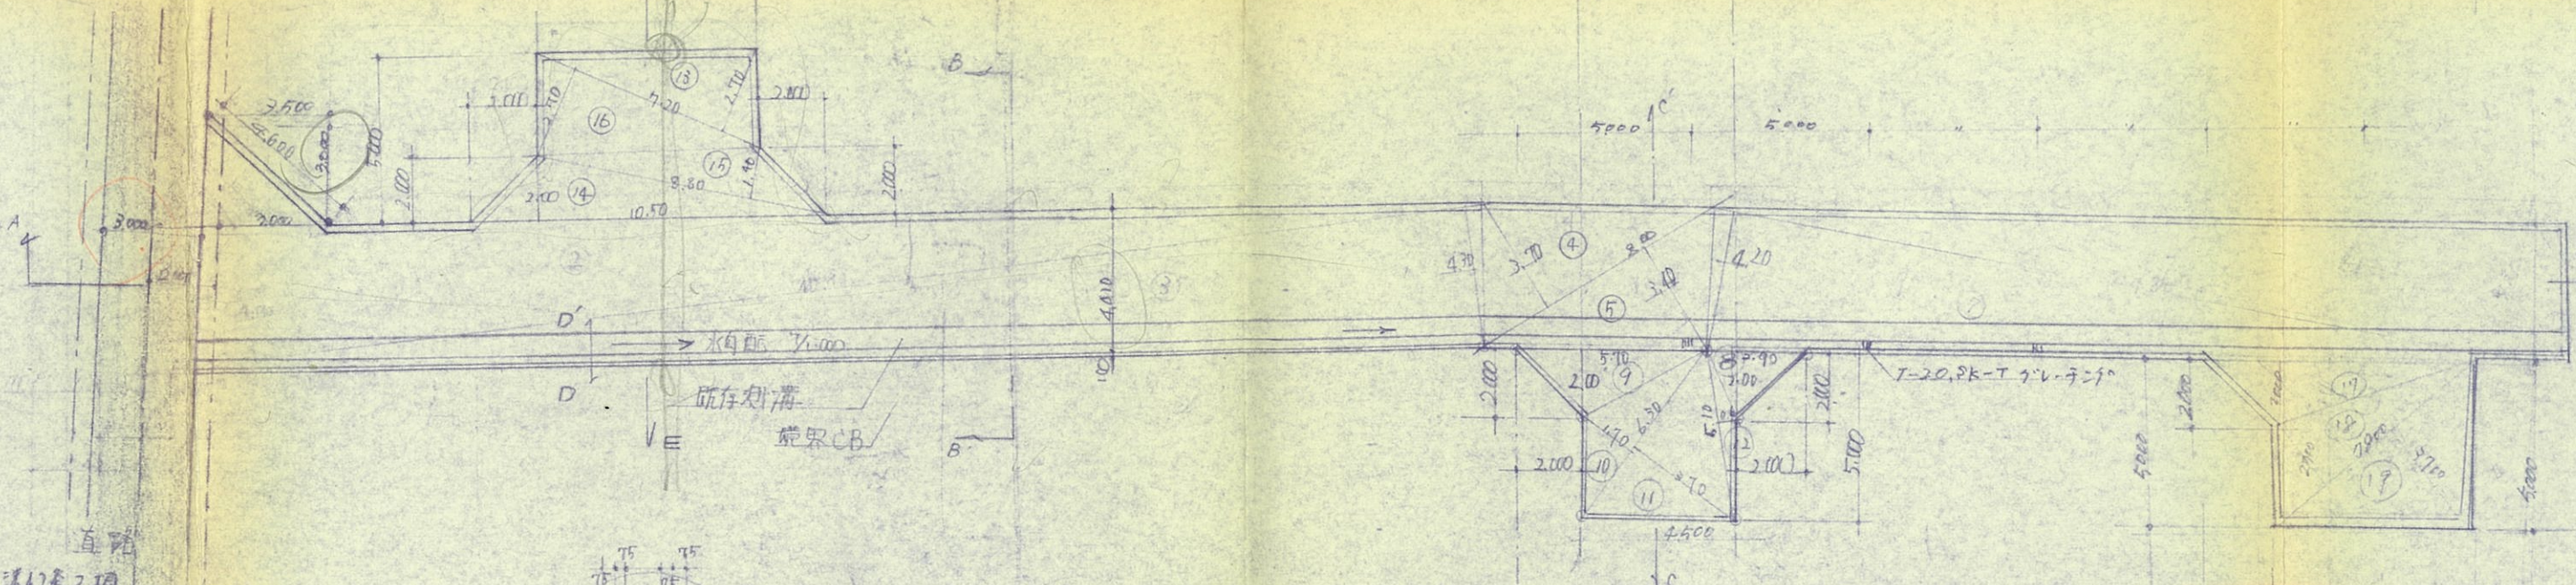

平面図 S/200

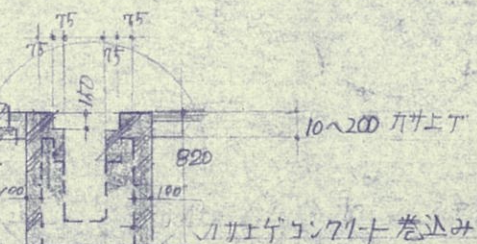

D-D'断面図 S/50

道路断面図 S/200

(回転左端)
境界線
細粒アスファルト舗装 40%
クラッシャーラン砕石 150%

C-C'断面図 S/100

工事

年 月 日 記事

Scale:

図番

大寿建築設計事務所

一級建築士 戸田 隆 雄

鳥取県米子市夜見町3035番地21

知事登録 第 493号

大臣登録 第145761号

TEL 0859-34-6806

検図 設計