



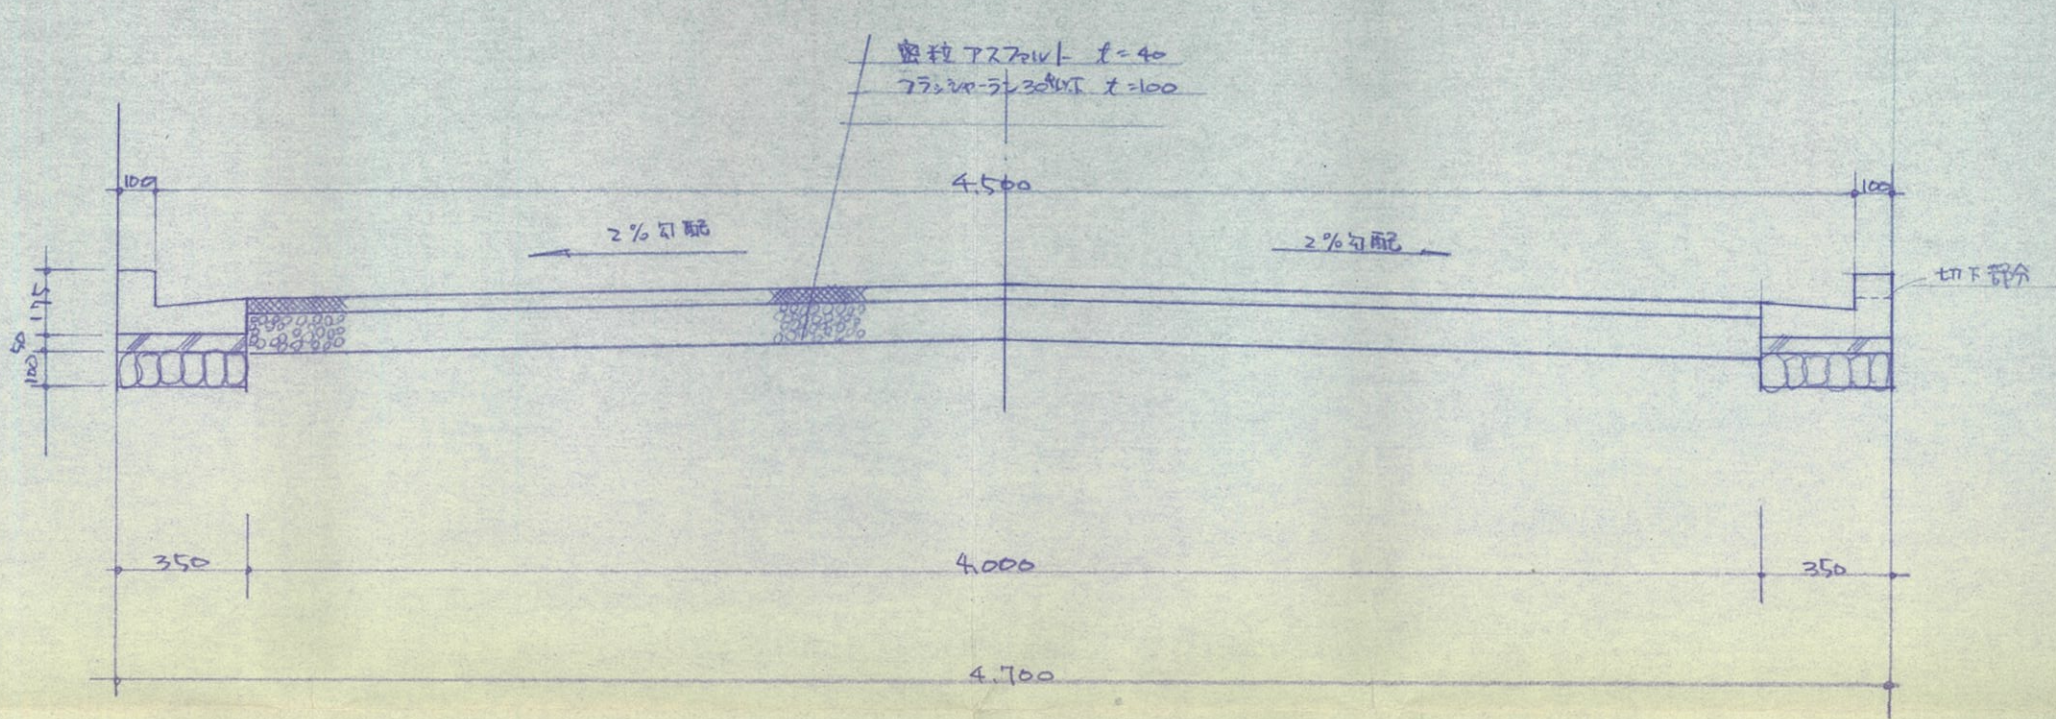

A-A'断面図 S=1/100

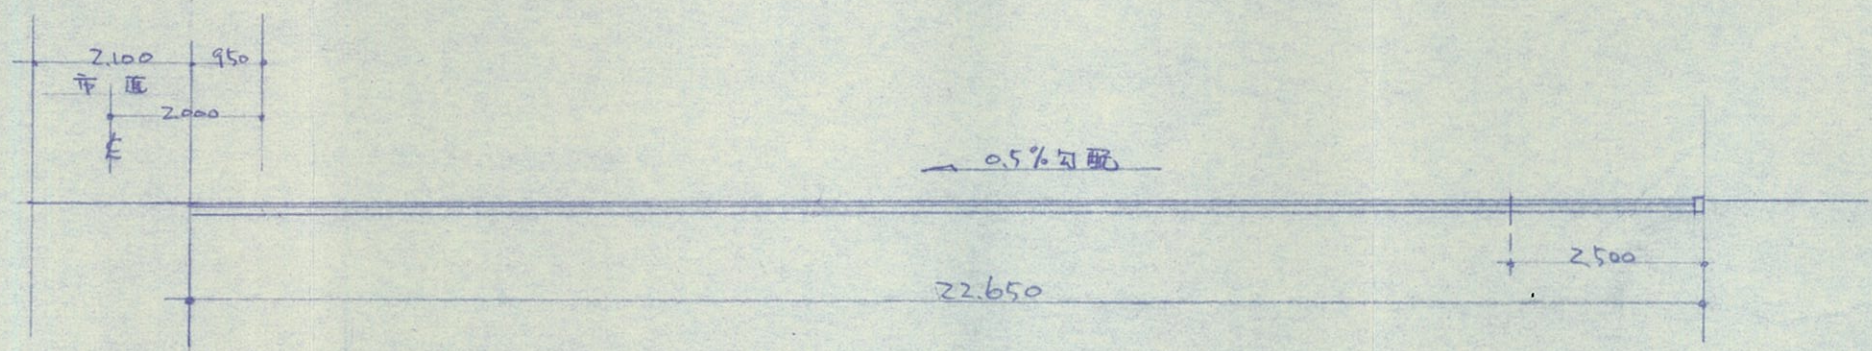

B-B'断面図 S=1/100

申請者 住所 大阪市都島区東野田町4丁目4番7号

氏名 大和建設株式会社 代表取締役 岡田 一郎

申請場所 米子市富貴町4-34番地の一部、4-54番地 4-55番地

製図	日付	図面名称	縮尺	工事名	図面番号
		詳細図、断面図		大和建設直路位置指定	