



高松市米子市角盤町2丁目23


遠藤不動産

代表者 遠藤宗一

縮尺 1:26

測量年月日 8.6



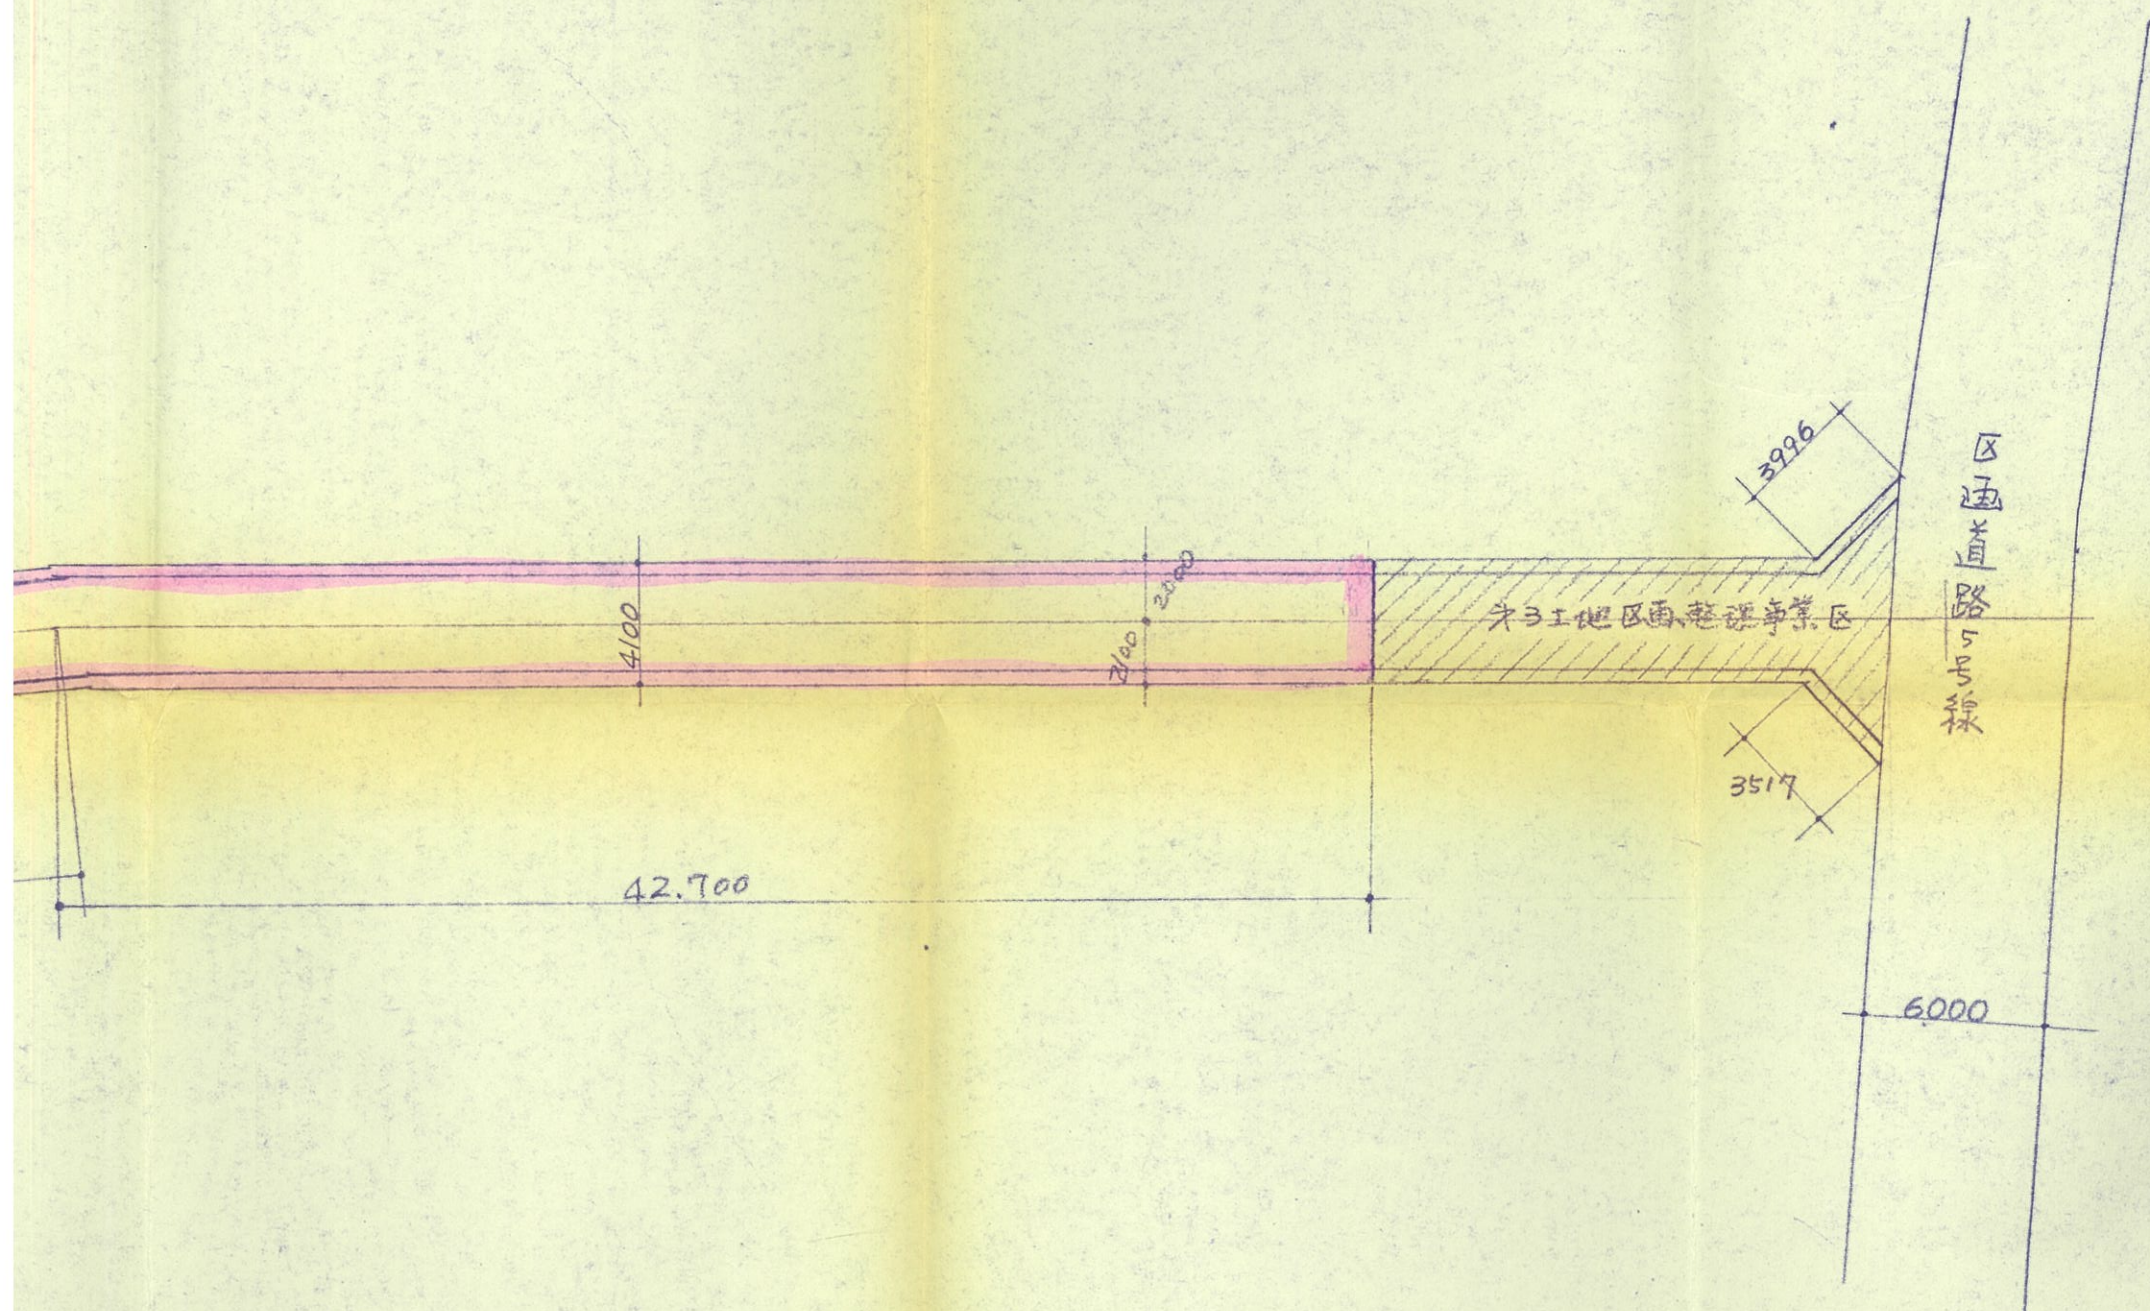

縮尺 1:250

工事内容 車道之廃止 並にK区画整理道路に接続状況

製図年月日 S.63.4.