
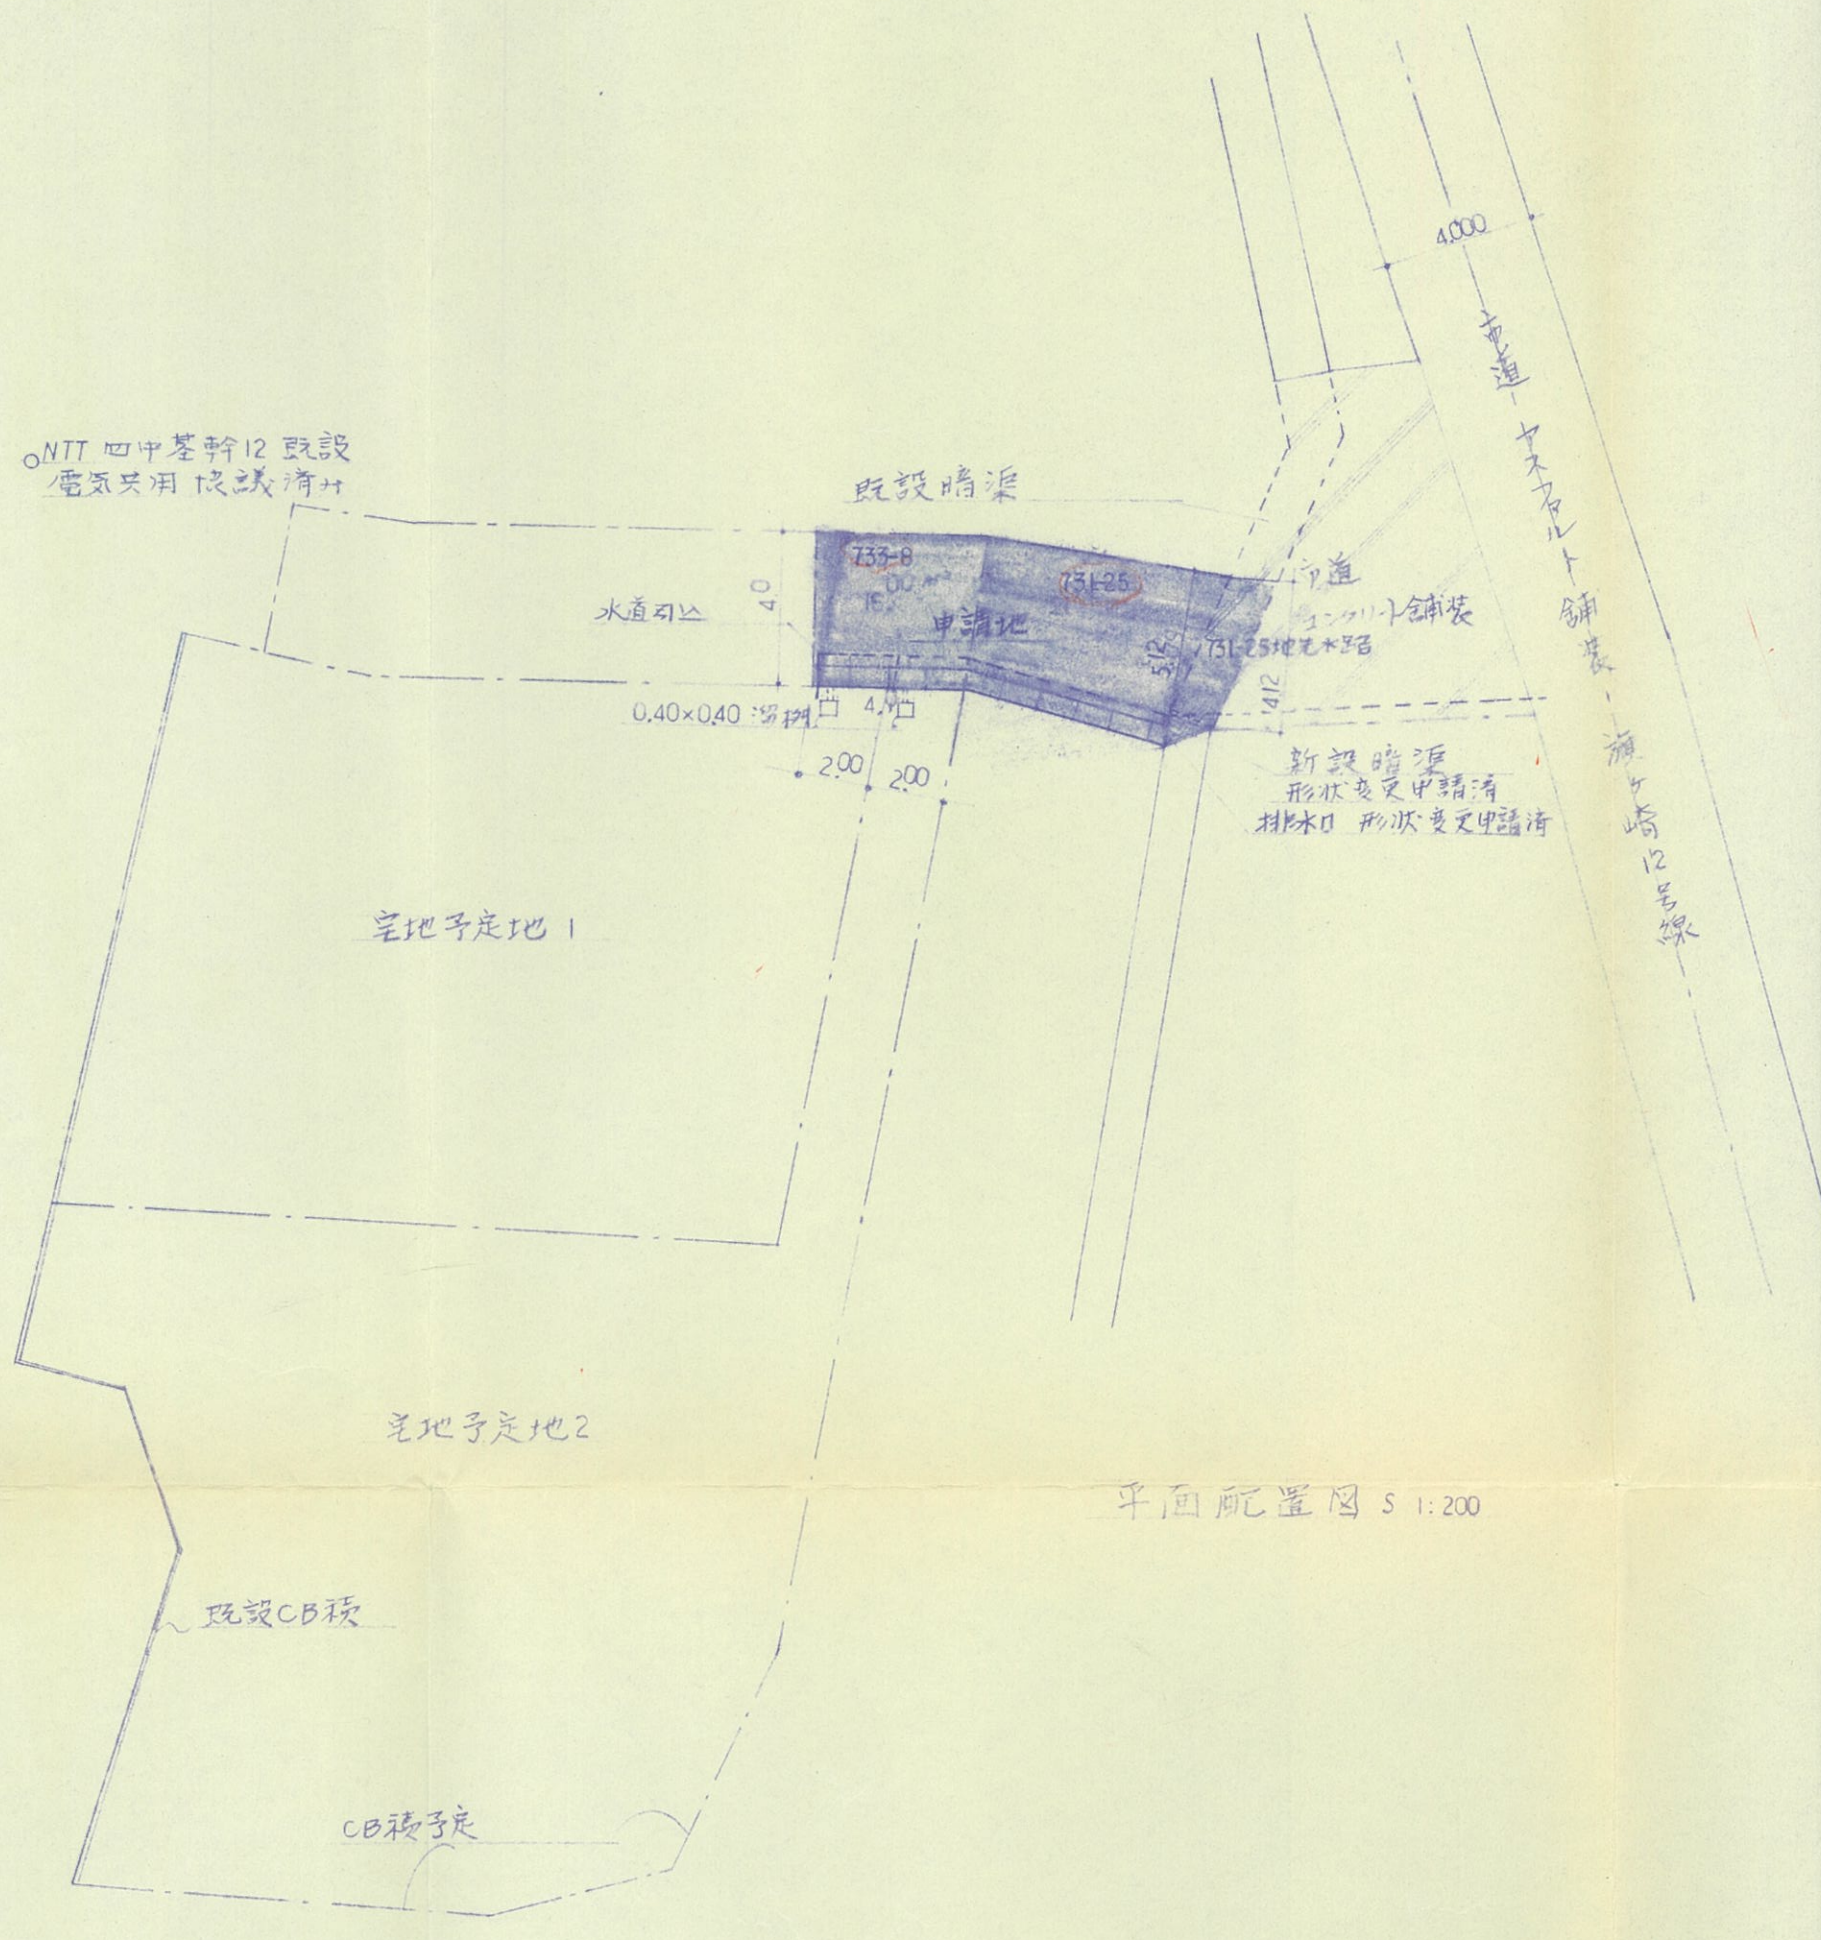


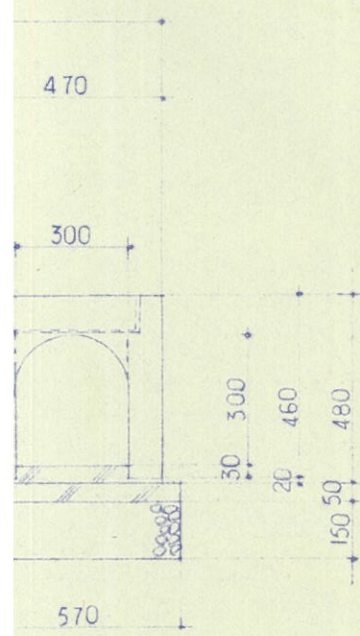

平面配置図 S 1:200

|                            |                |                  |    |            |                                               |
|----------------------------|----------------|------------------|----|------------|-----------------------------------------------|
| 鳥取県知事登録第400号<br>本池岐建築設計事務所 | 設計年月日<br>2. 5. | 設計               | 検図 | 承認印        | 工事名称<br>旗ヶ崎3丁目 731-25 733-8, 12<br>731-25地先水路 |
|                            |                | 製図<br>[Redacted] | 担当 | 承認年月日<br>. | 図面名称<br>平面配置図 構造図                             |