
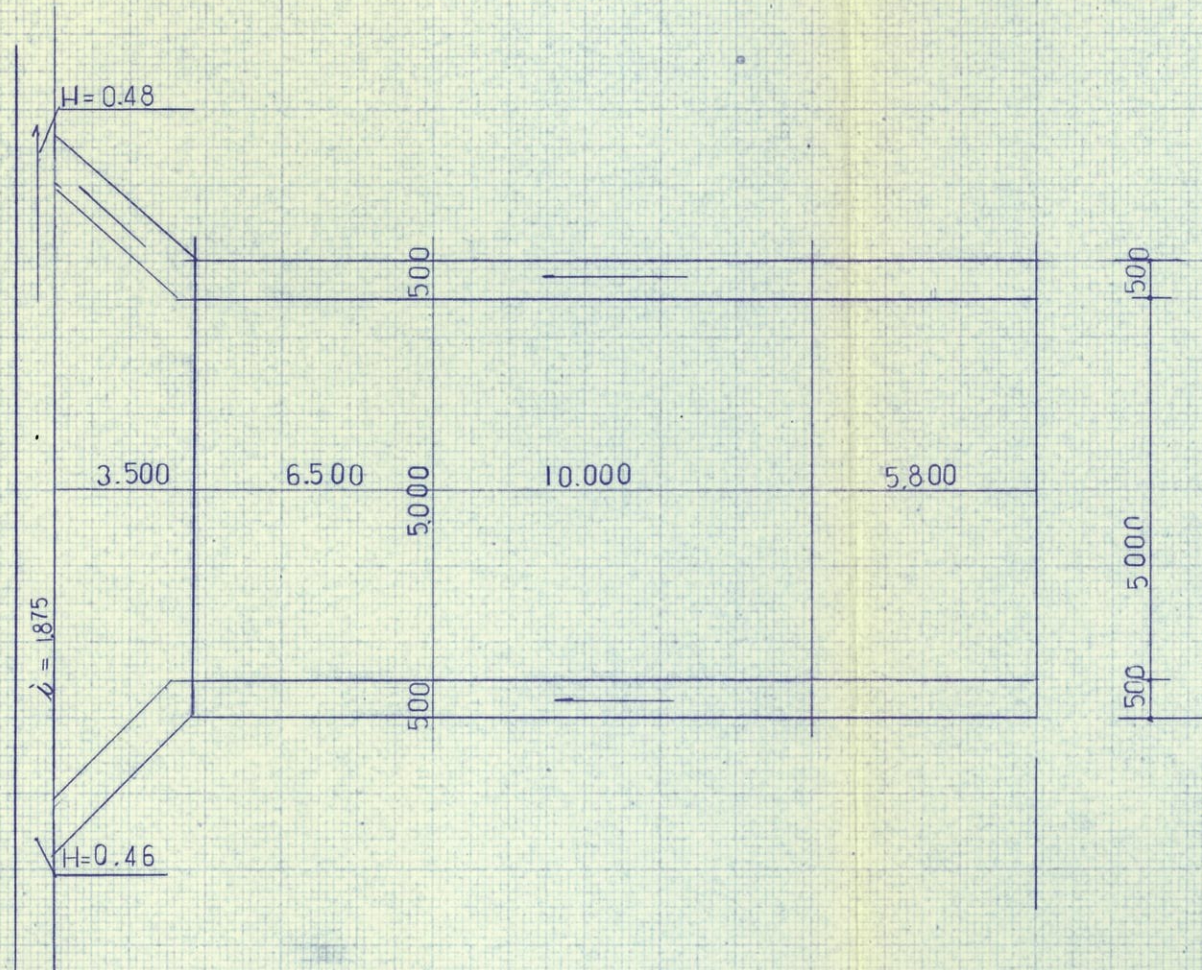
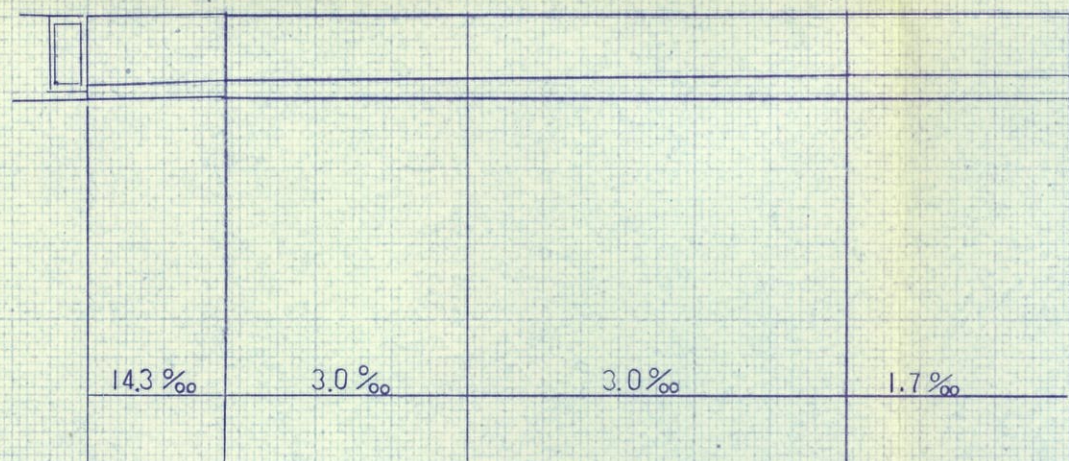



水路縦断図

測点	単距離	追加距離	地盤高	水路計画高	水左側	壁高
----	-----	------	-----	-------	-----	----

NO.0	0.00		3.00	2.52	0.46
+ 3.50	3.50	3.50	3.05	2.59	0.46
+10.00	6.50	10.00	3.05	2.61	0.44
NO.1	10.00	20.00	3.05	2.64	0.41
+15.80	5.80	25.80	3.05	2.65	0.40

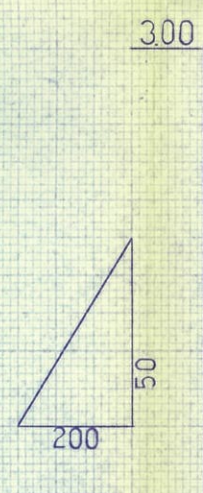

道路縦断面

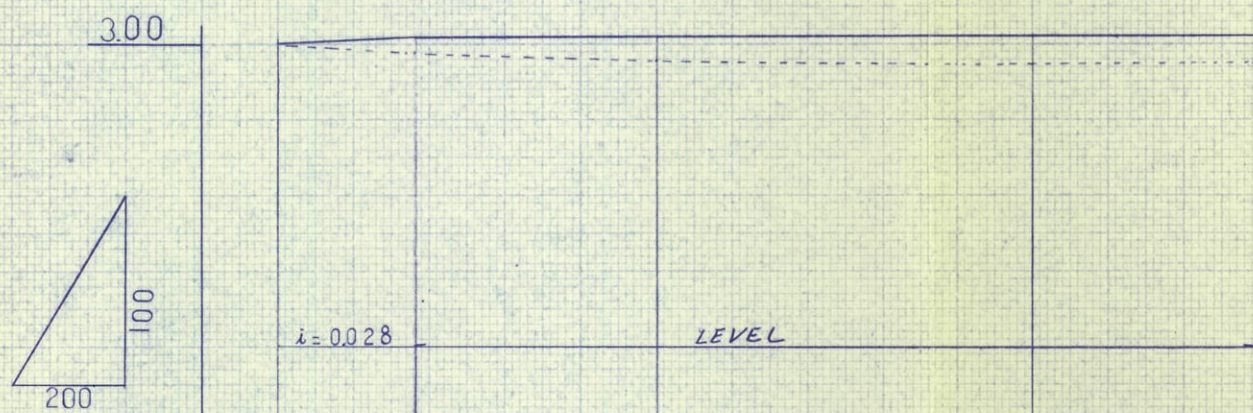

測 点	单 距 離	追加距離	地盤高	道路計画高	盛 土	道路勾配
N0.0	0.00		3.00	3.00		
+ 3.50	3.50	3.50	2.88	3.10	0.22	
+ 10.00	6.50	10.00	2.80	3.10	0.30	
N0.1	10.00	20.00	2.74	3.10	0.36	
+ 5.80	5.80	25.80	2.77	3.10	0.33	

名		佐院英宅地造成工事	
図名		道路・水路縦断図	
位置		(其の)	
縮尺		単	位
図号		全 葉中の内	
平成		年度施行	