

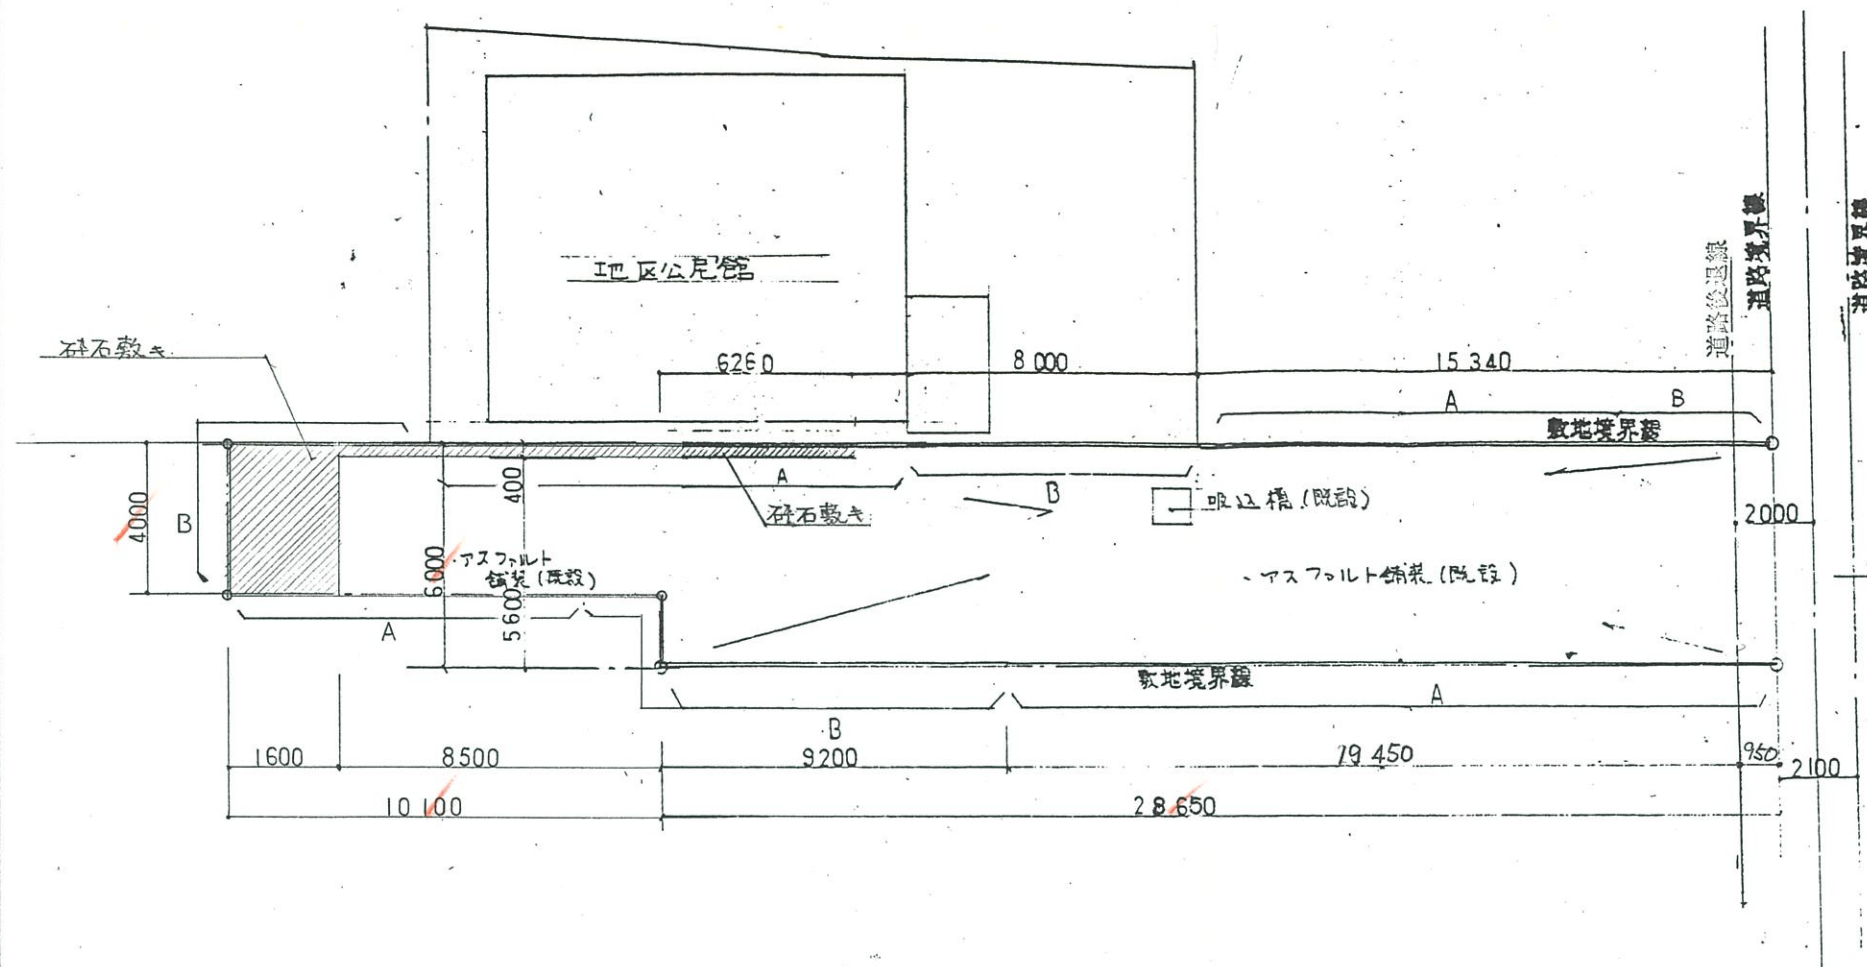
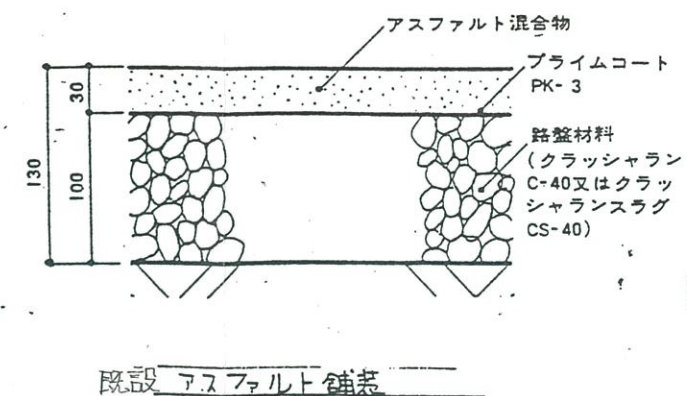
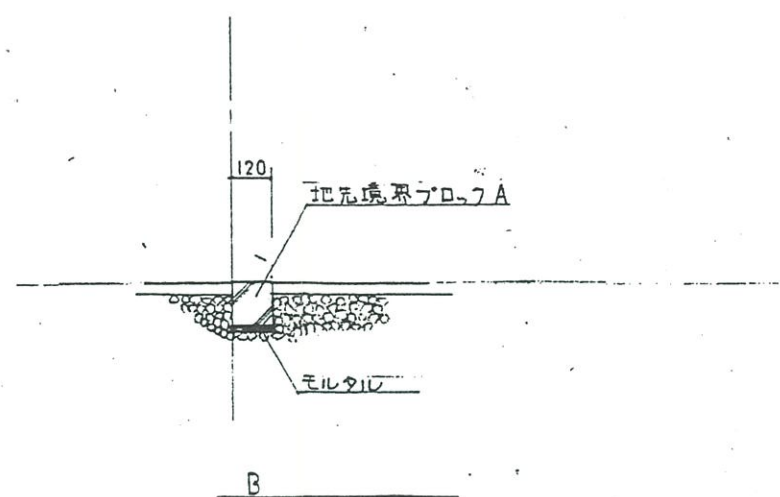


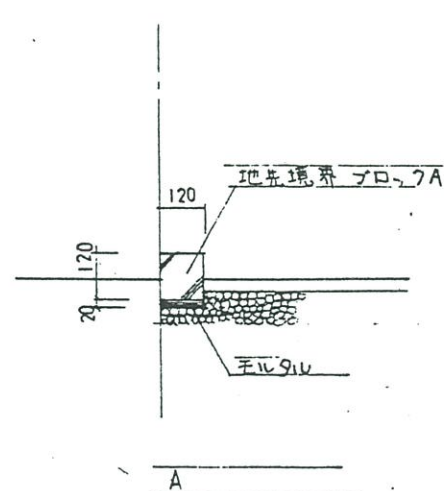

平面図 1/200

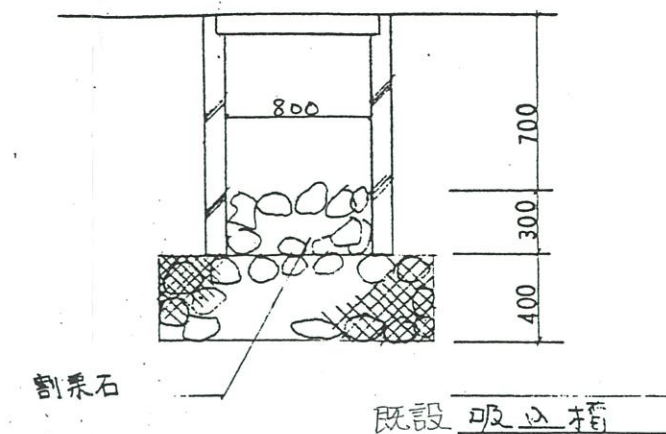

TITLE	NAME	SCALE	DATE	SHEET
西三柳 4505 道路位置指定	平面図、断面図	—	H4. 12	
 有限会社 平設計 一般建築士事務所登録578号 一般建築士登録93620号 足立收平				