


計画図その1


道路平面図

S=1/100

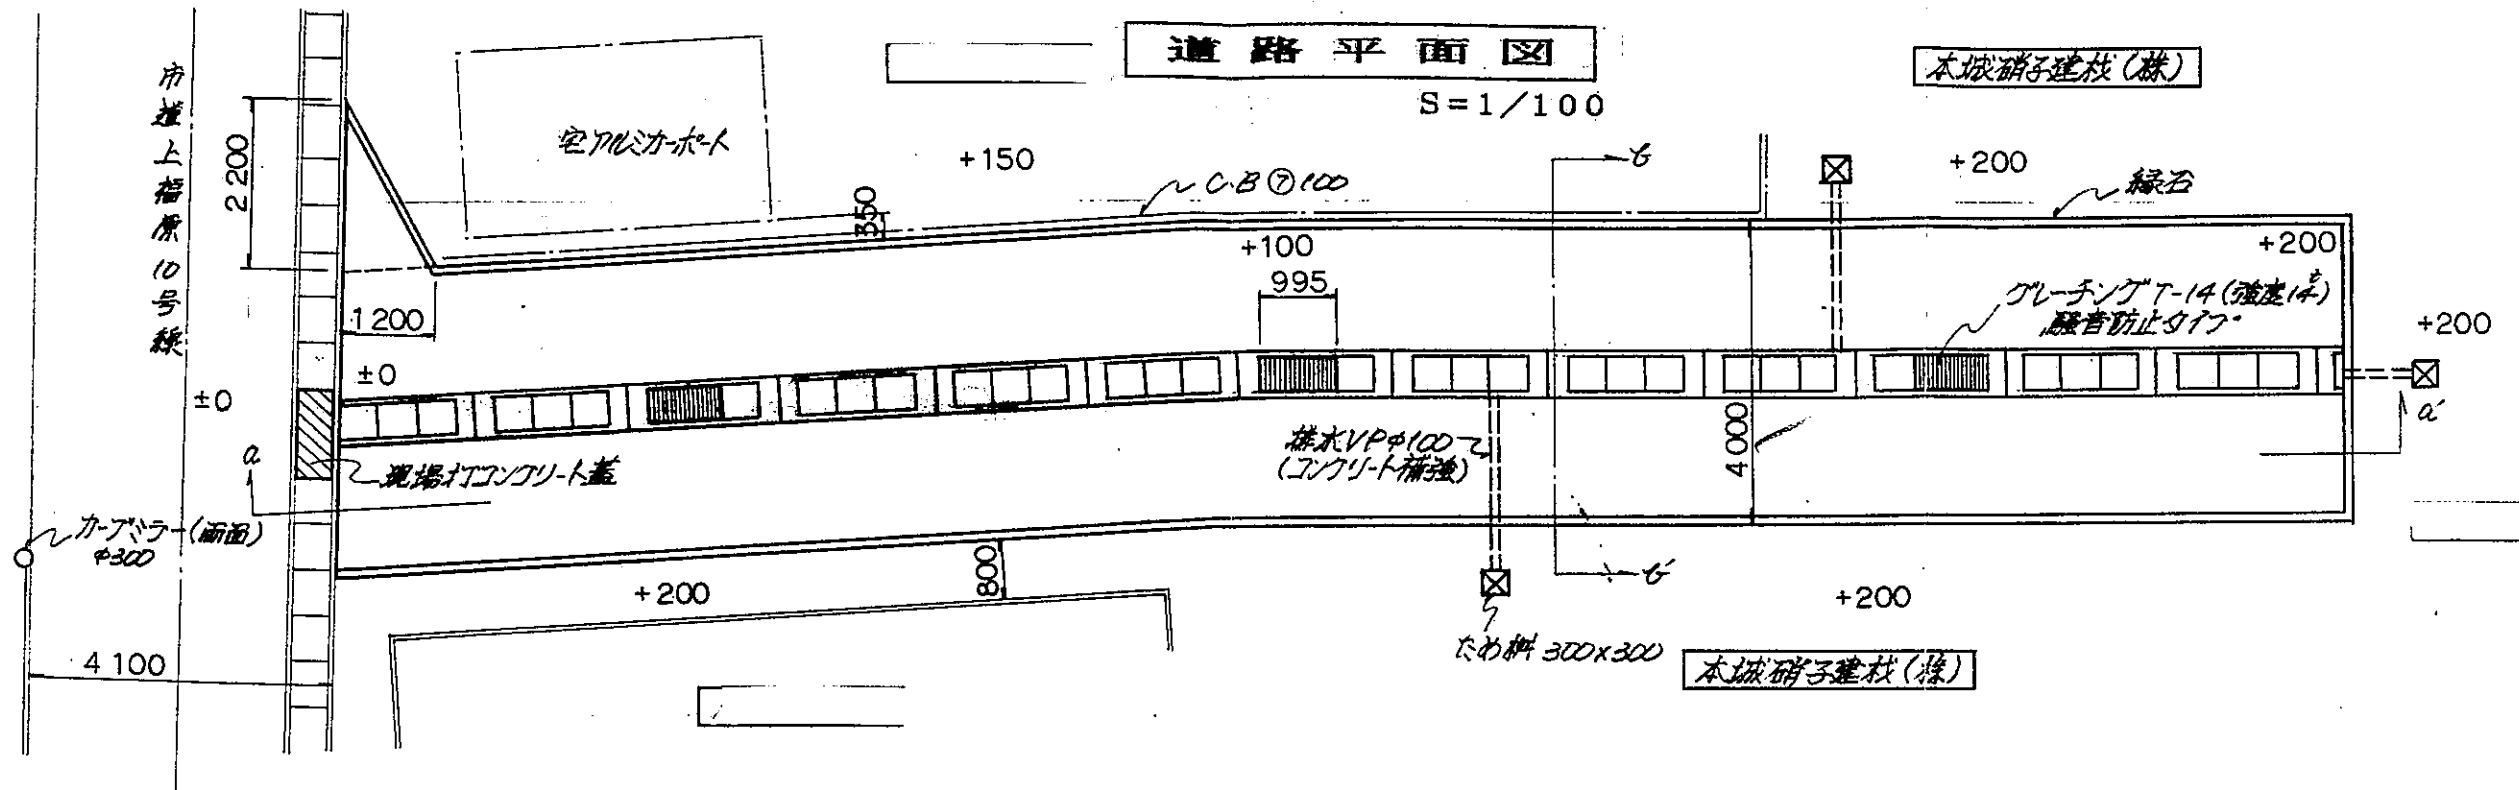

a~a' 断面図

S=1/100

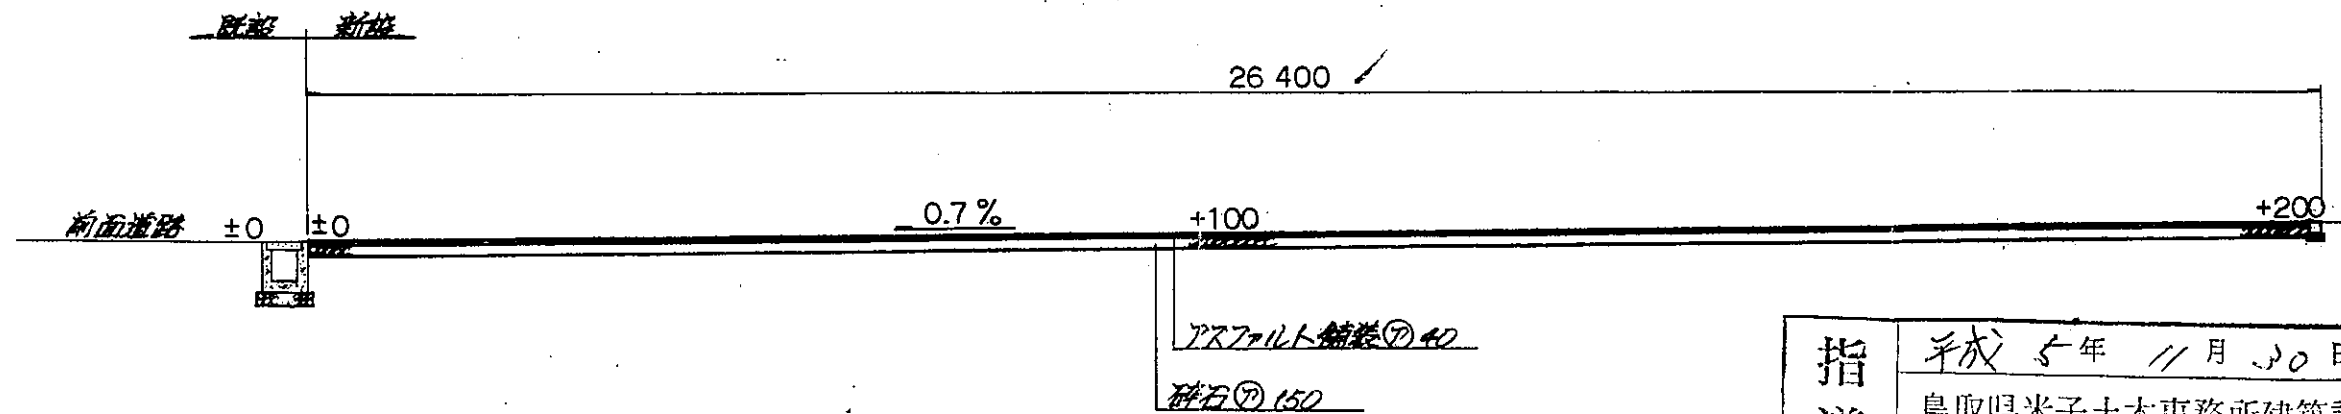

指導済

平成5年11月30日

鳥取県米子土木事務所建築課

注意、改めて申請書を提出して指定を受けなければ道路として認められません。