


計画図その2


b~b' 断面图

S = 1/30

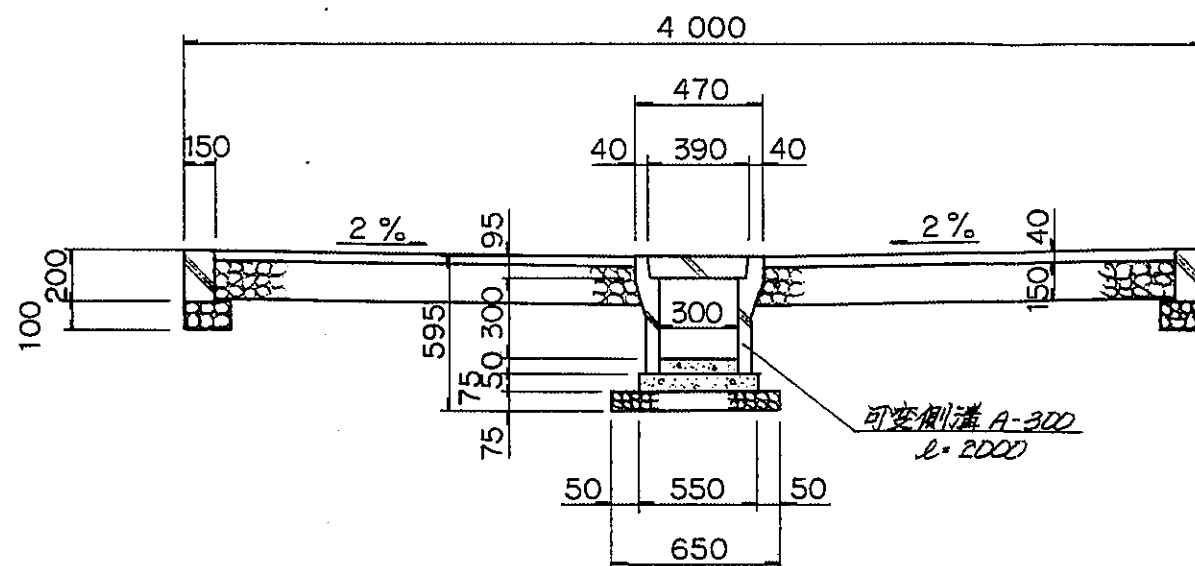


蓋版（車道用） 300

$S = 1/30$

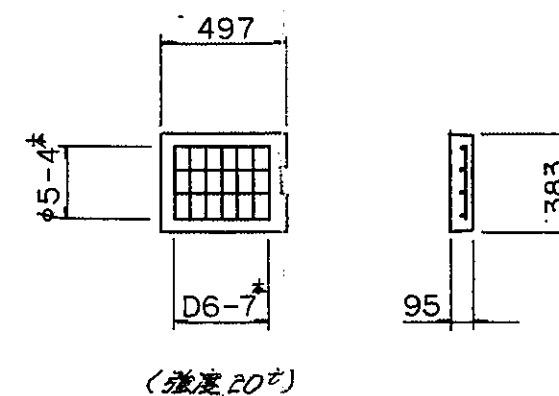

現場打ちコンクリート蓋

S = 1 / 30

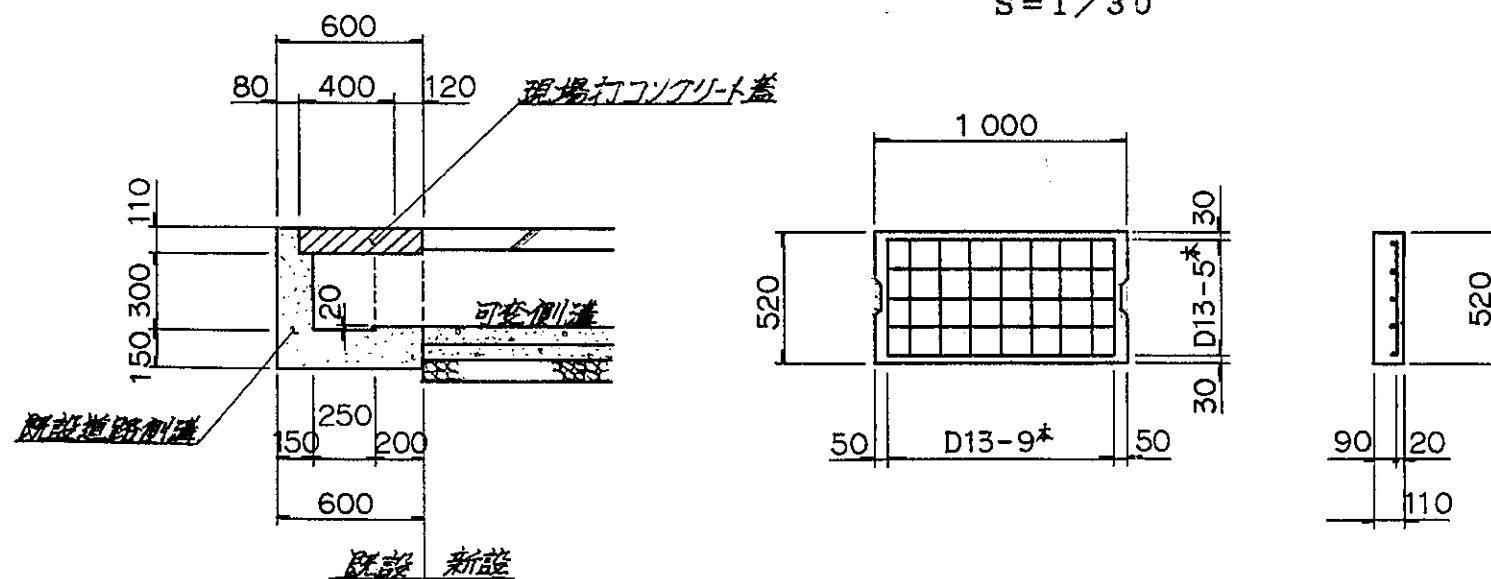

指
導
路

平成 5 年 11 月 30 日

鳥取県米子土木事務所建築課

注意、改めて申請書を提出して指定を受けなければ道路として認められません。