

# 吉谷団地造成平面図

S = 1:500

指導済

昭和47年3月17日

鳥取県土木部建築課

注意 改めて申請書を提出して指定を受けなければ道路として認められません



(指示事項)


1. 市道からの進入路片側に側溝があるが、最良型側溝を検討されたい。

2. 排水関係について関係者から苦情が出るように、地元の同意を得て、同意書を添付して申請すること。

3. 計画について適当又は支障ない旨の米子市長の副申書を添付して申請すること。

なお、都市計画法に基づく市街化調整区域内であるので、同法に基づく建築行為等の制限に留意されたい。

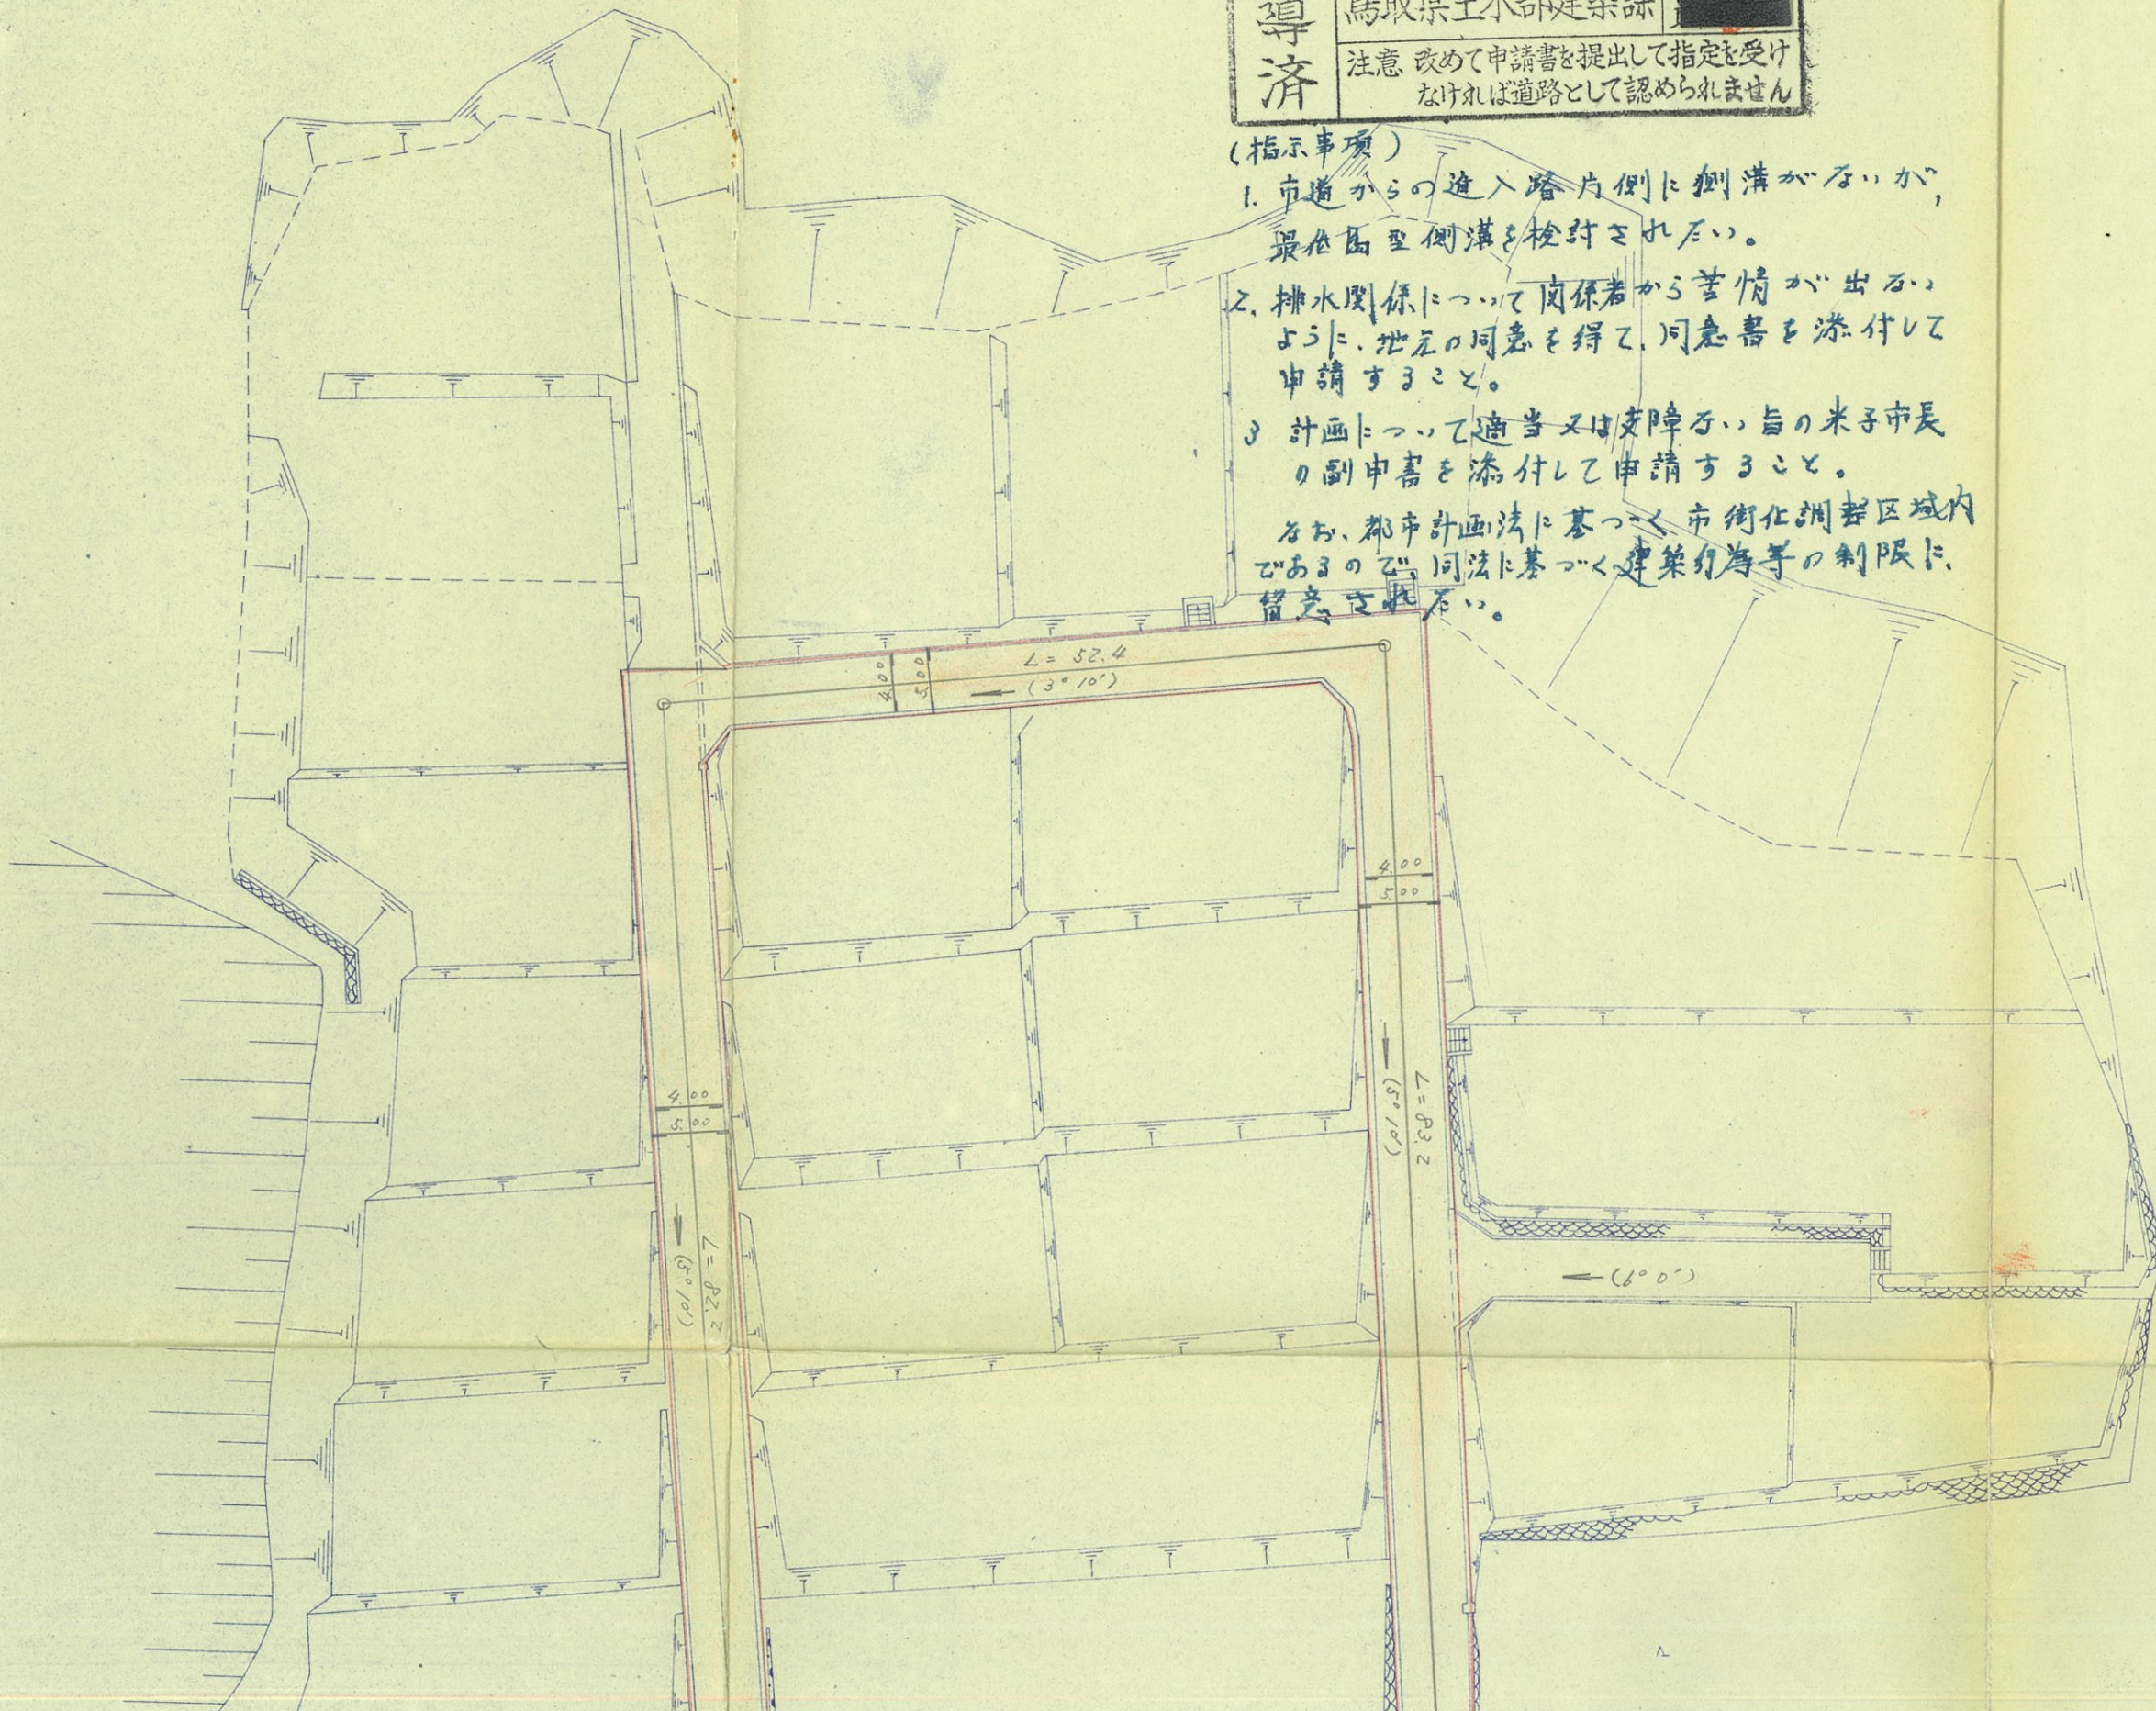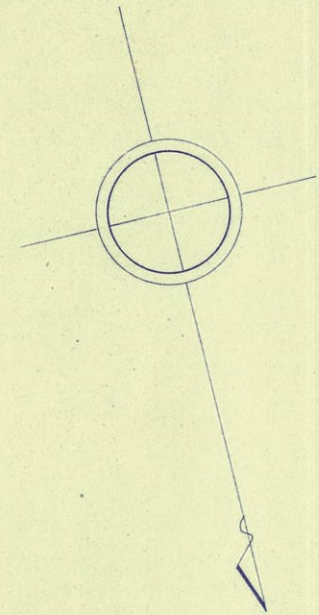

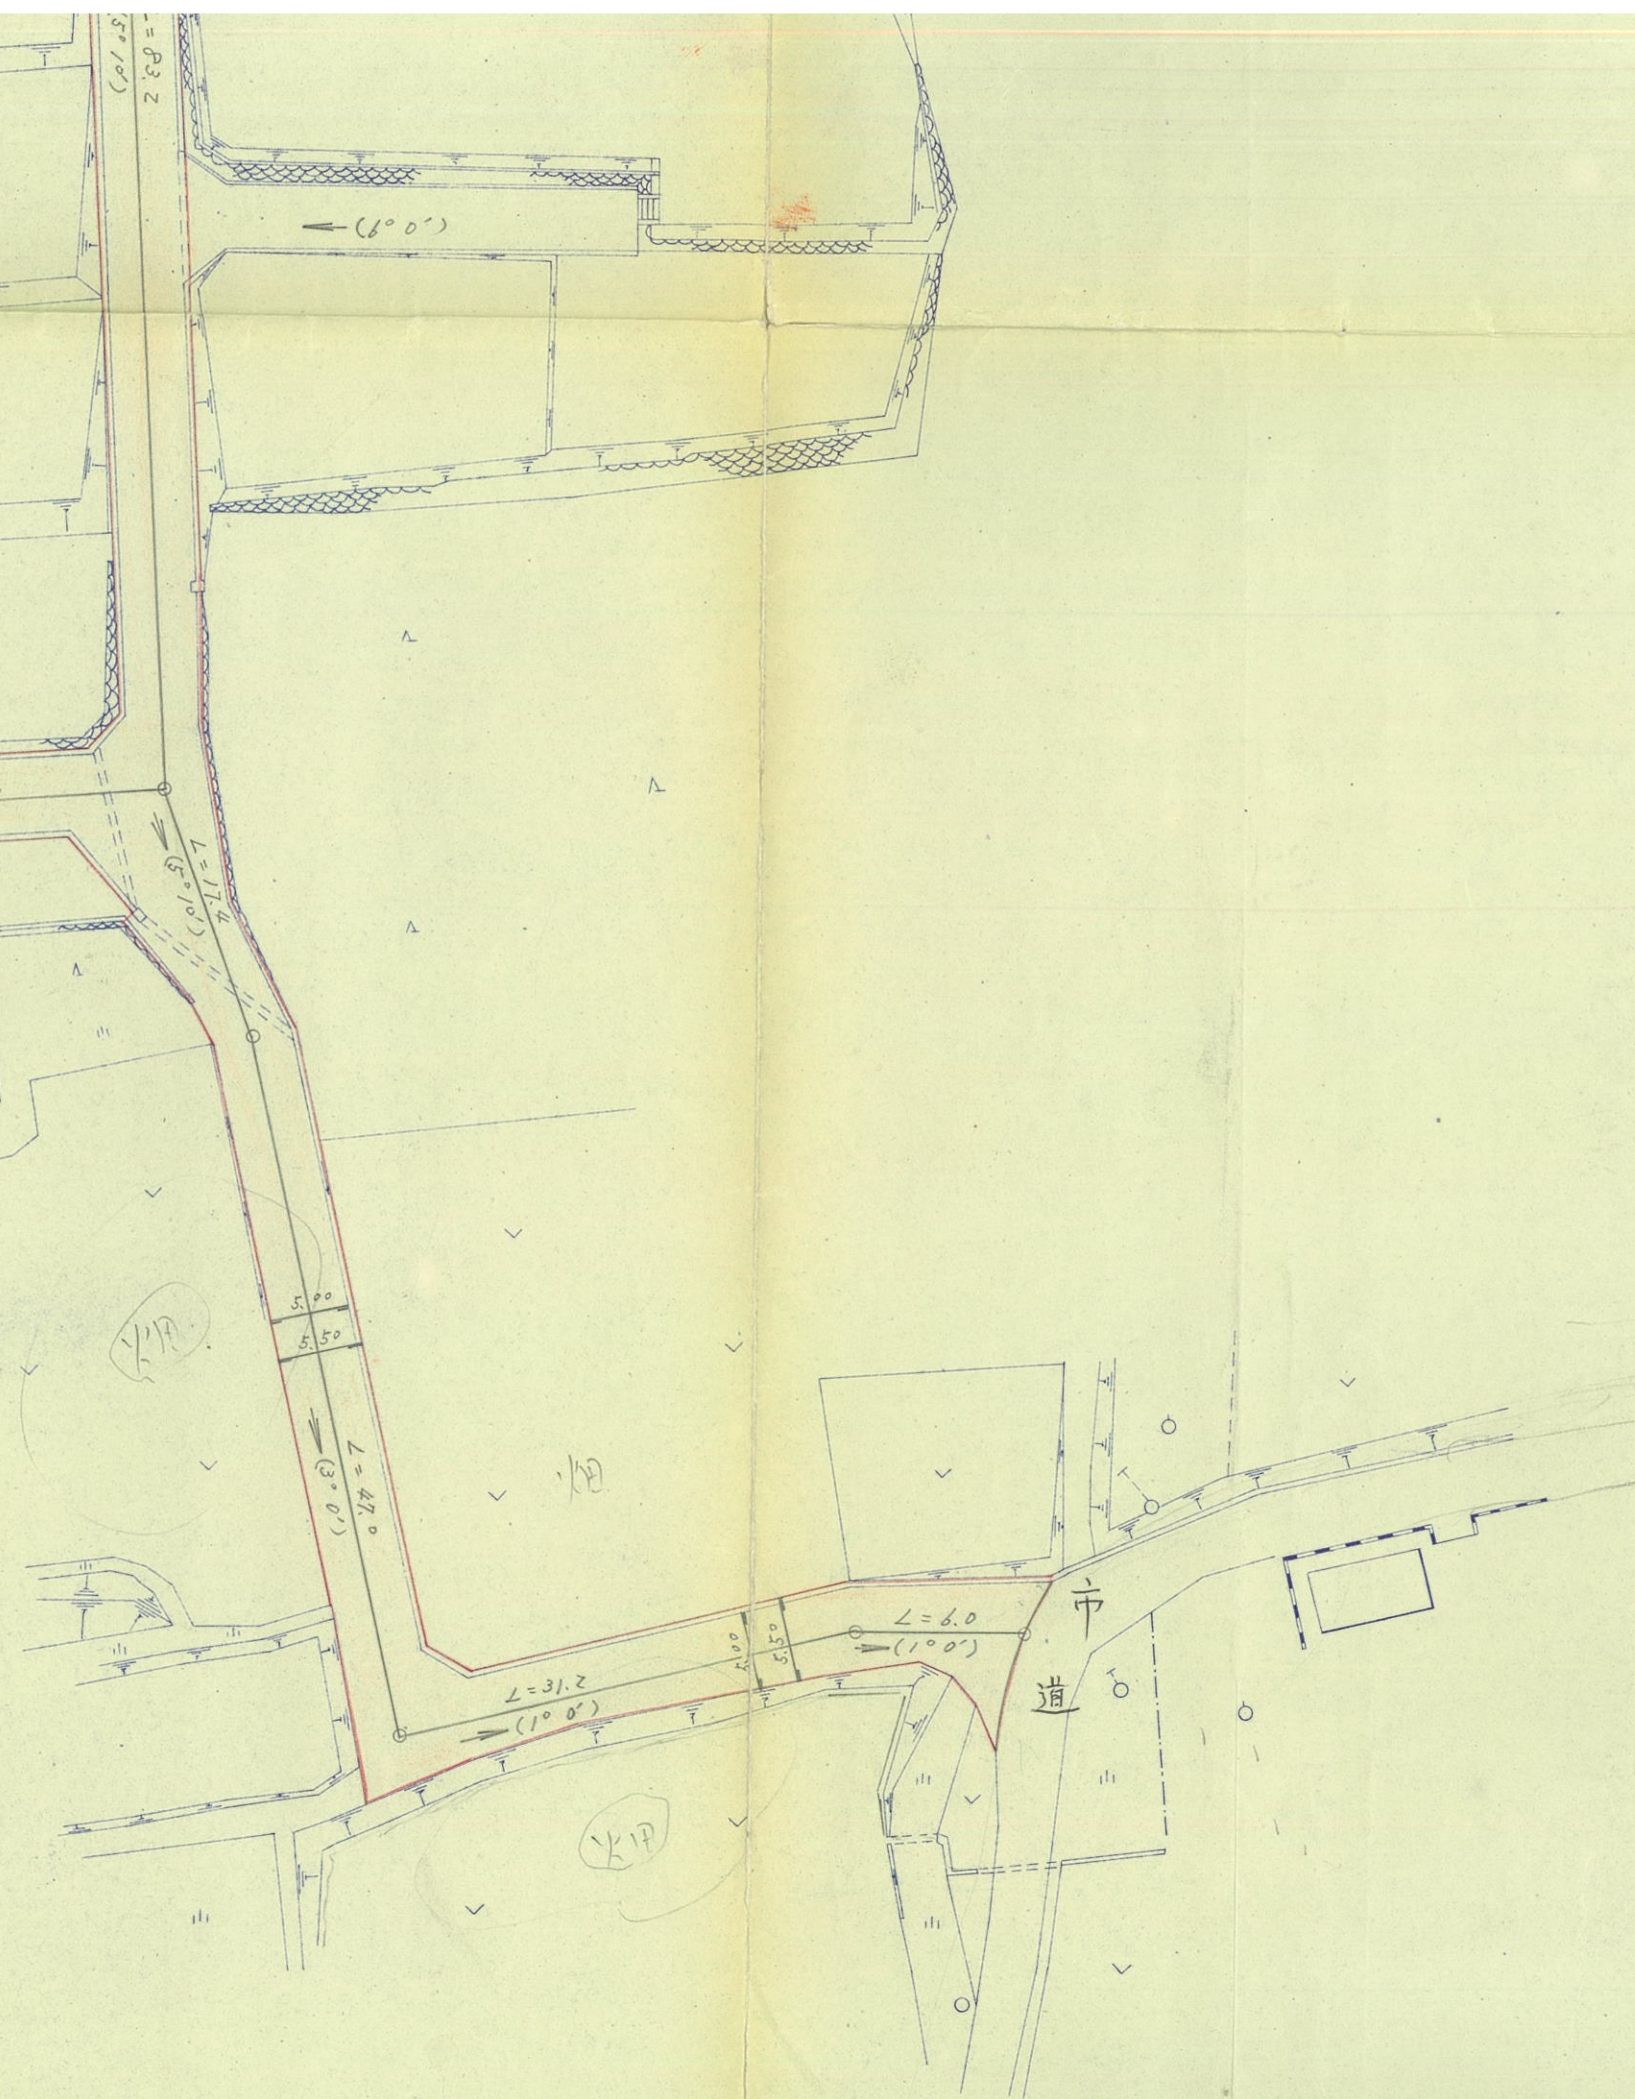
$$S = 1:300$$

道路總延長  $L = 370.3 \text{ M}$

