





指導済
昭和47年3月17日
鳥取県土木部建築課係
注意 改めて申請書を提出して指定を受けなければ道路として認められません

- (指示事項)
1. 〇 部合120°以下の場合にはすち
 2. 排水について地元の承諾
 3. 〇 名において取りなすこと
 4. 〇 計画について、適許又は支障
 5. 〇 副申請書を添付して申請す。
- なお、都市計画法に基づく市街
ので、同法に基づく建築行為等の

凡	例
道路	
水路	
切土	
盛土	

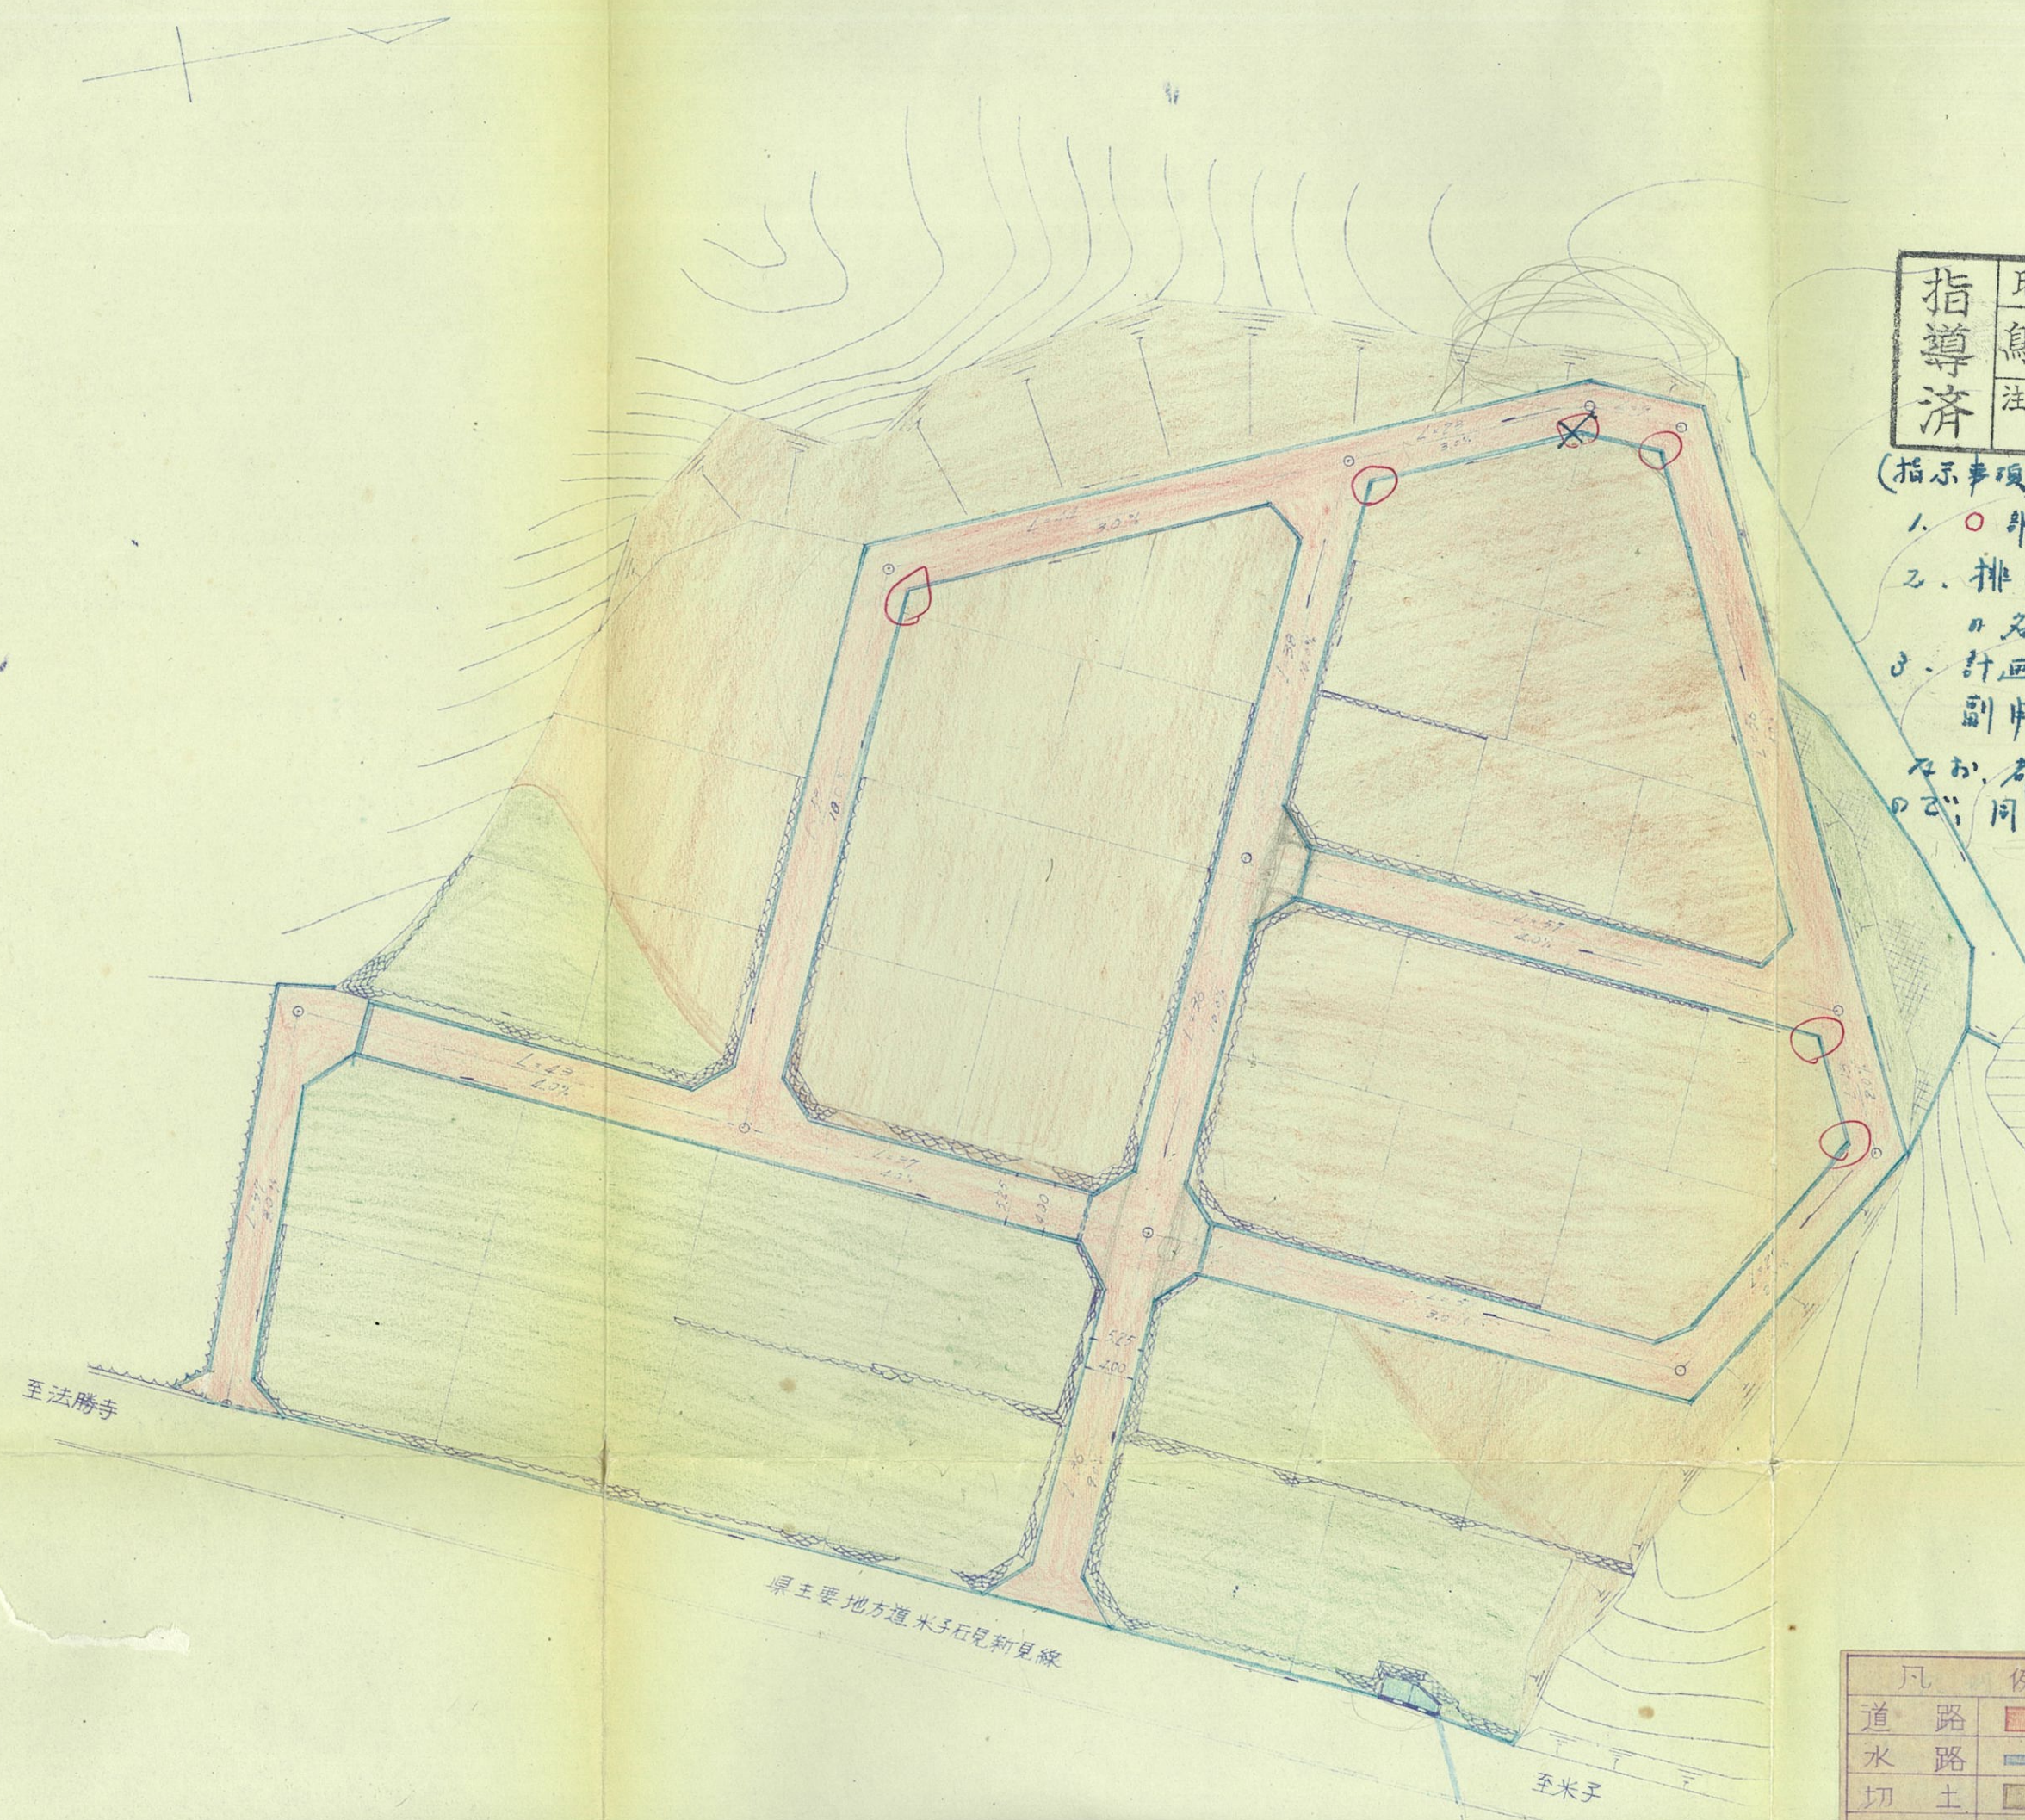

道路交叉標準図
 $S=1:300$

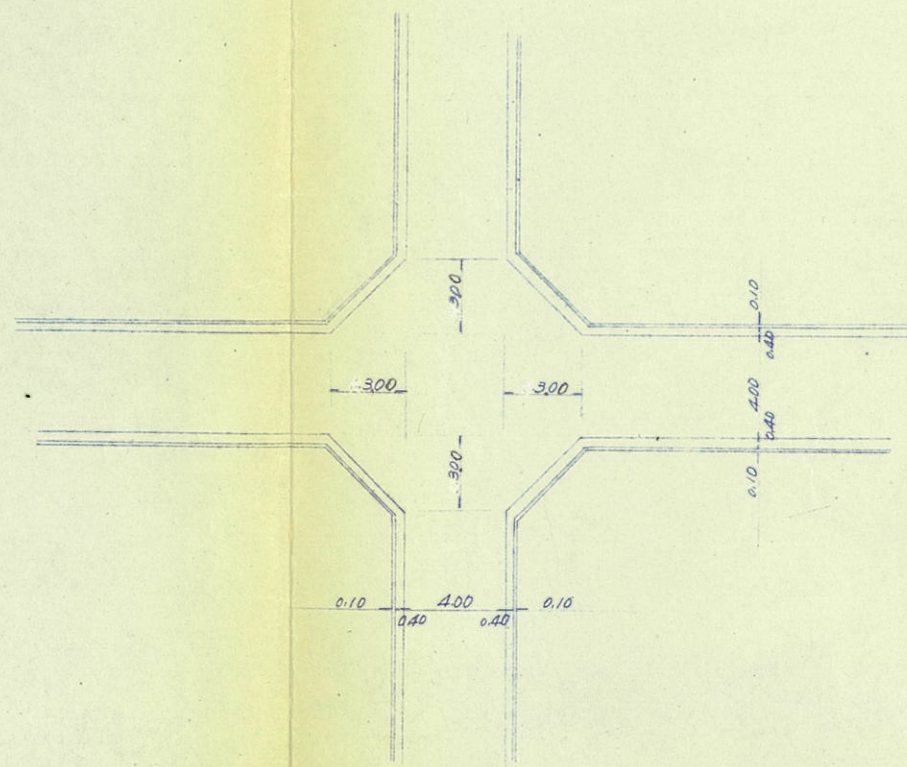

橋延長 560m
 中 間 400m
 練石積法長(最長) = 2.9m 法率 1:0.3
 土羽 法長(最長) = 17.0m 法率 1:15 ~ 1:20
 道路最急勾配 = 9%