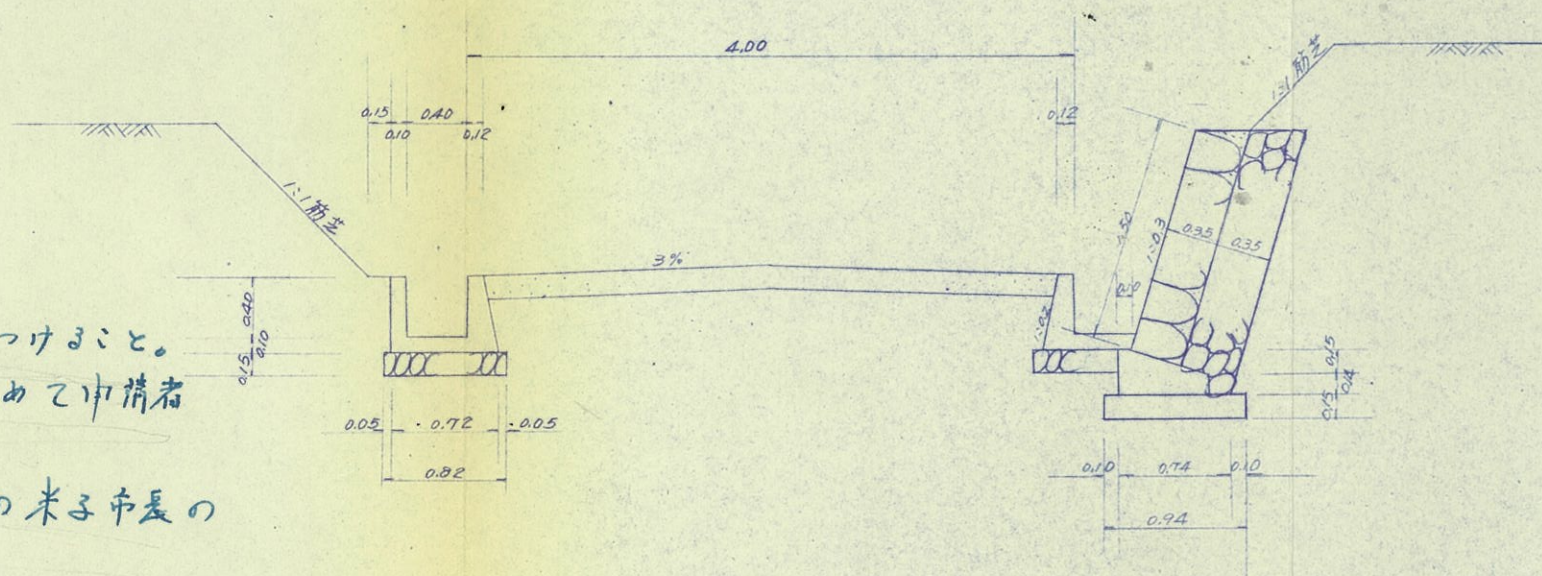
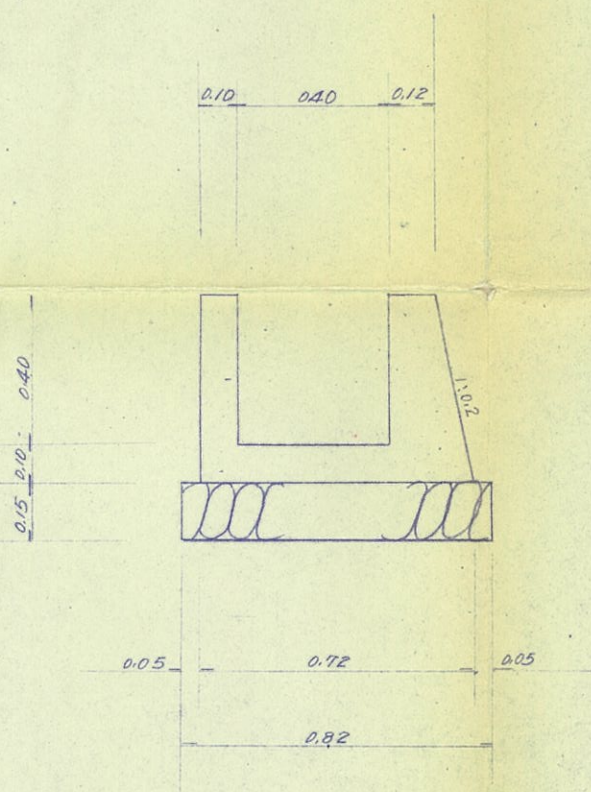


$$S = 1:50$$


を改めて申請者

、旨の米子市長の
こと。
調整区域内である
限に留意されたい。

$S = 1:20$


$$S = 1:30$$
