


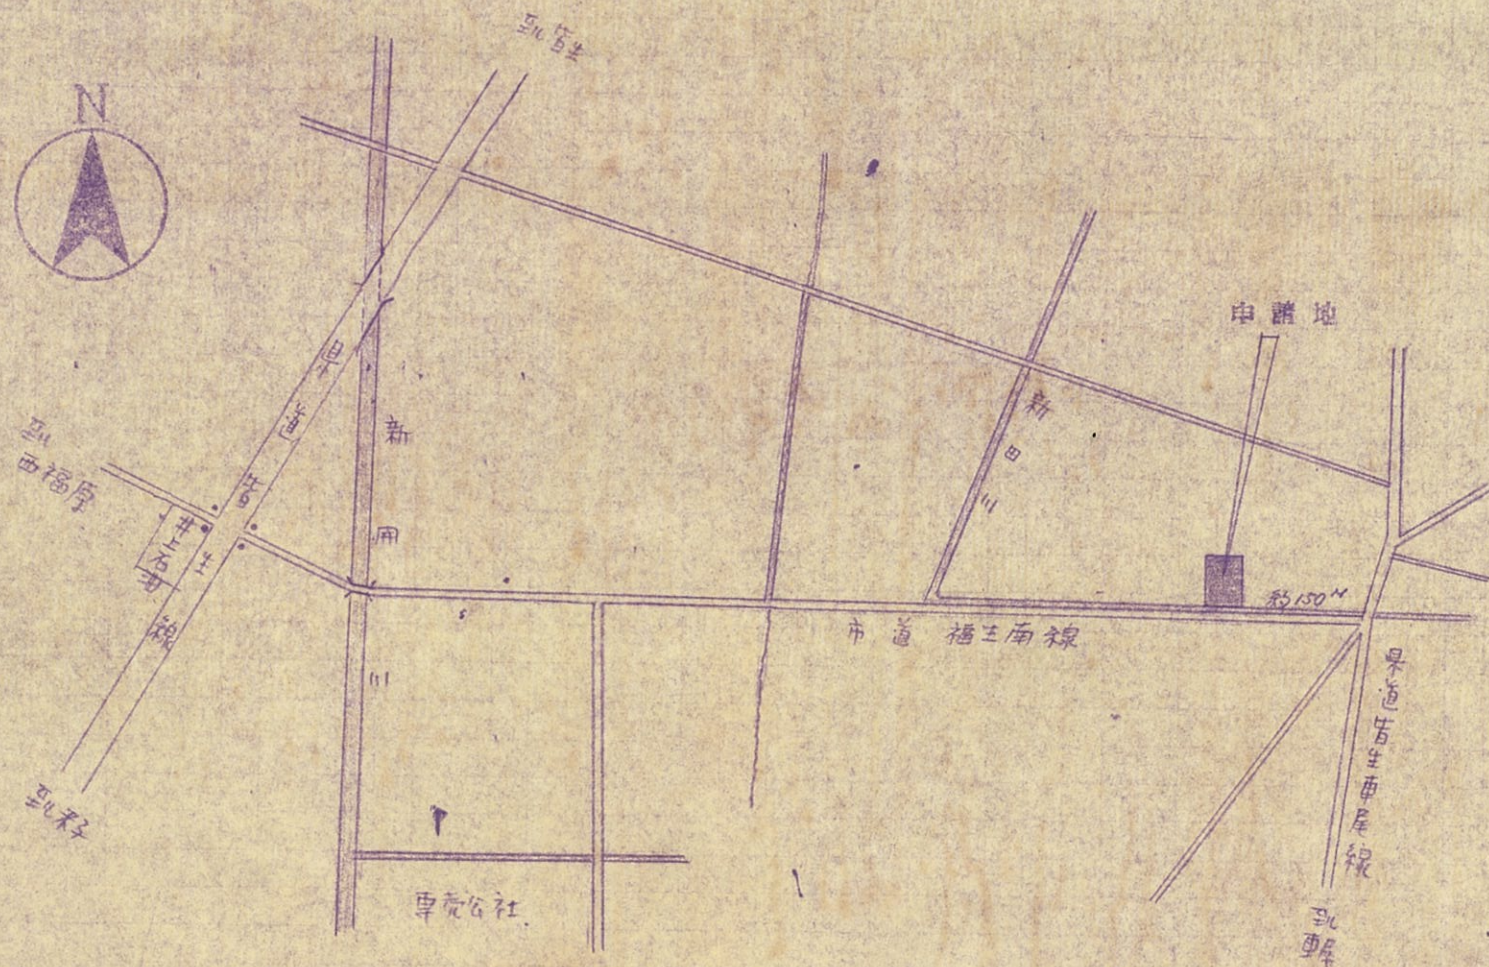

附近見取図

申請地 米子市上福原字南屋敷通

一級建築士 62303
太田 進