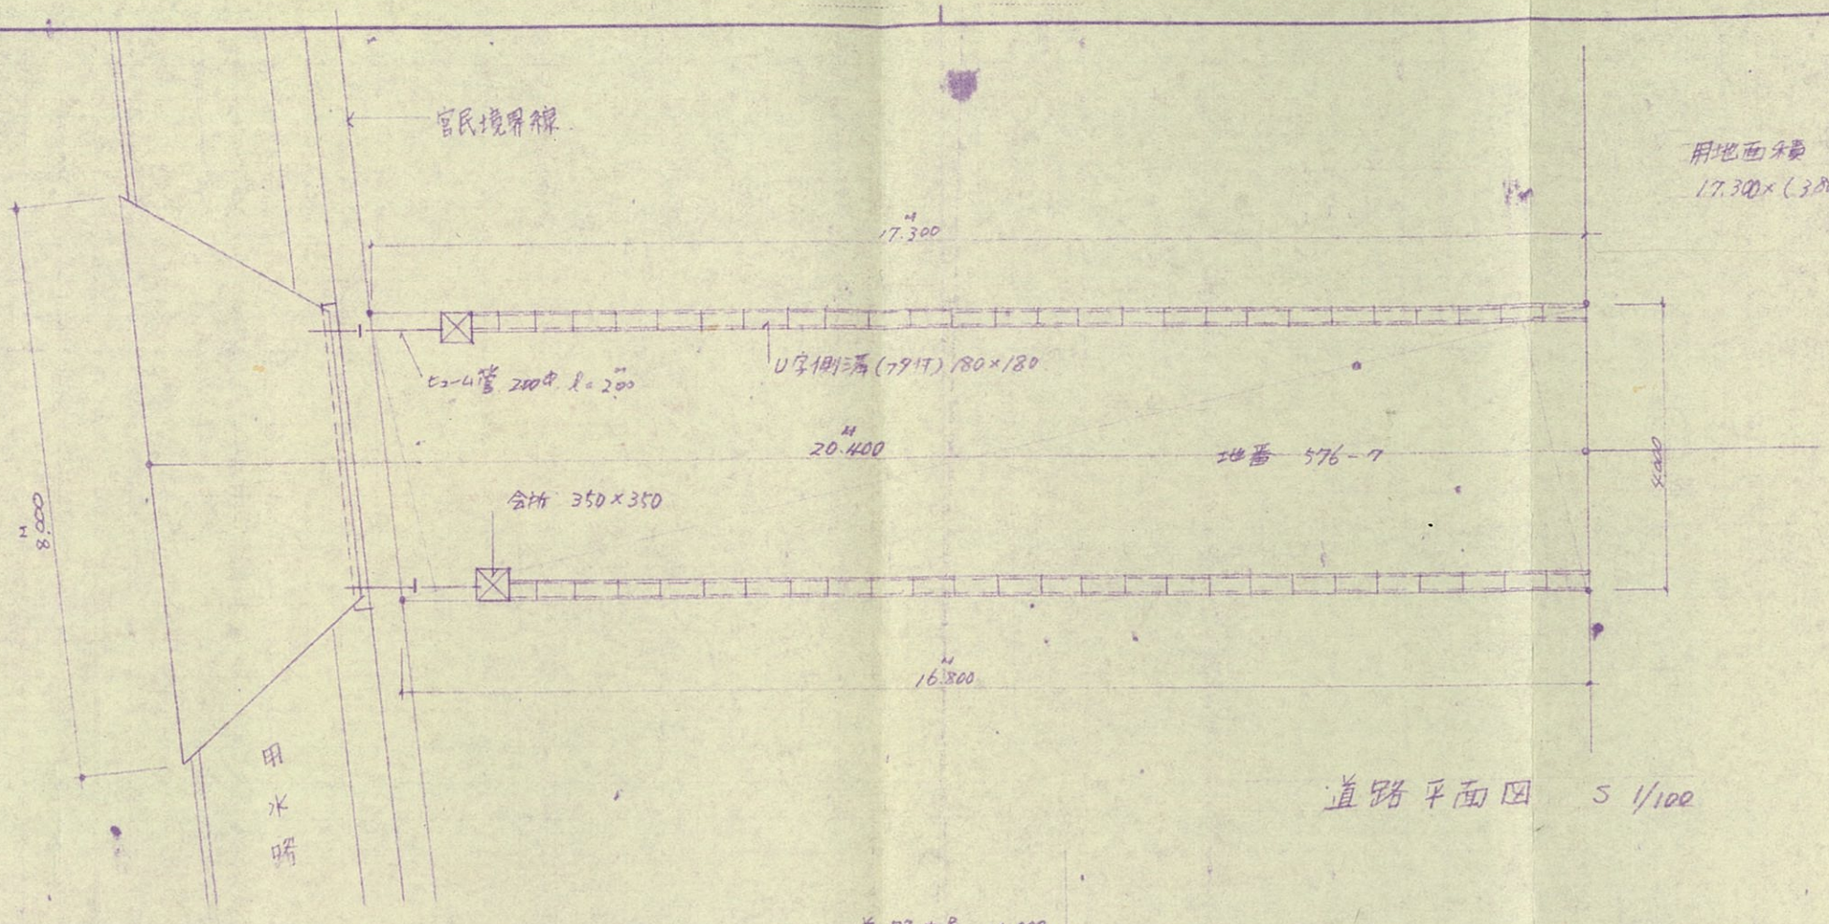

道路平面図 S 1/100

側溝及道路断面図 S 1/20

指導済
昭和 48 年 8 月 23 日
鳥取県米子土木出張所建築課
注意、改めて申請書を提出して指定を受けなければ道路として認められません。

一級建築士62303
太田 進 [redacted]

大和ハウス工業株式会社 No.4135－1