



橋工

S=1:20

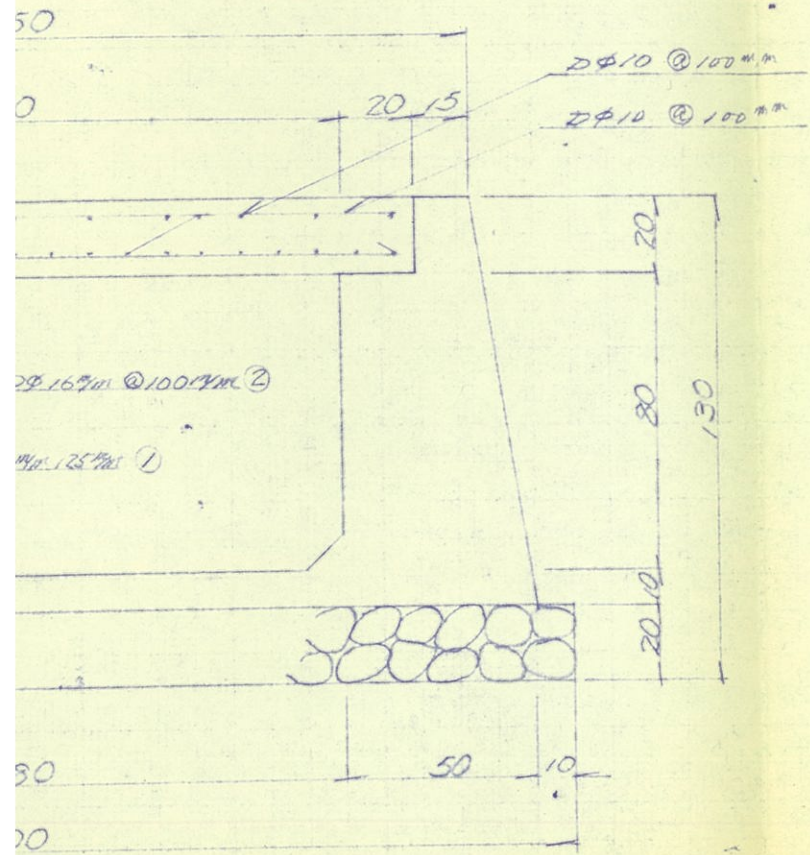

圖


S=1:60

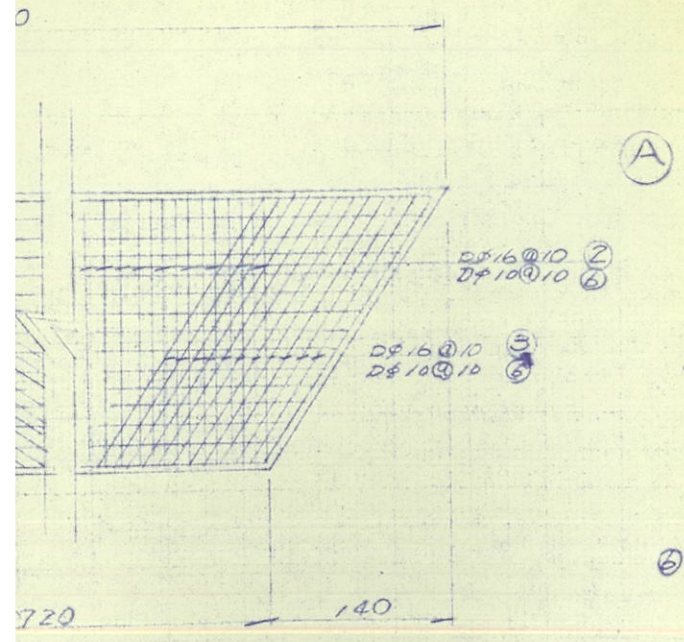


標準橫断面

1号道路

S=1:50

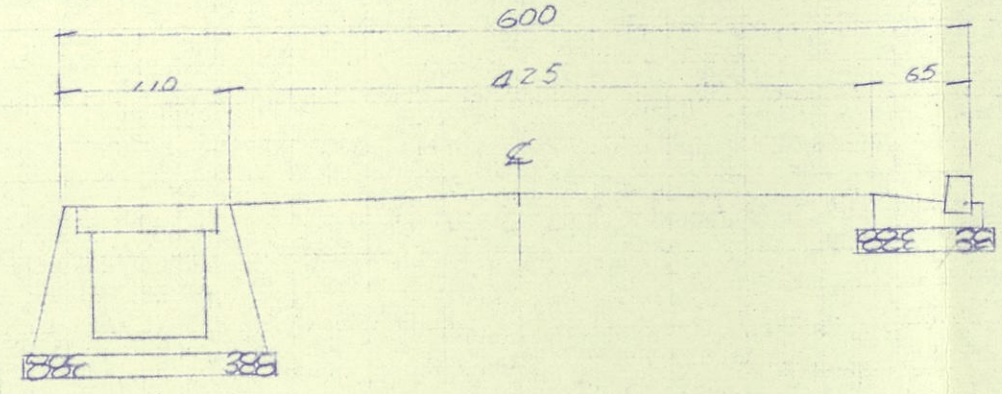


2号~9号道路工

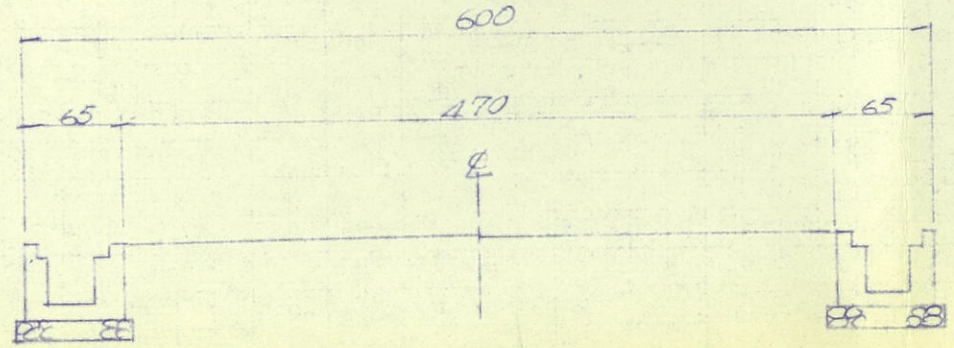

鉄筋加工図

S=1:30

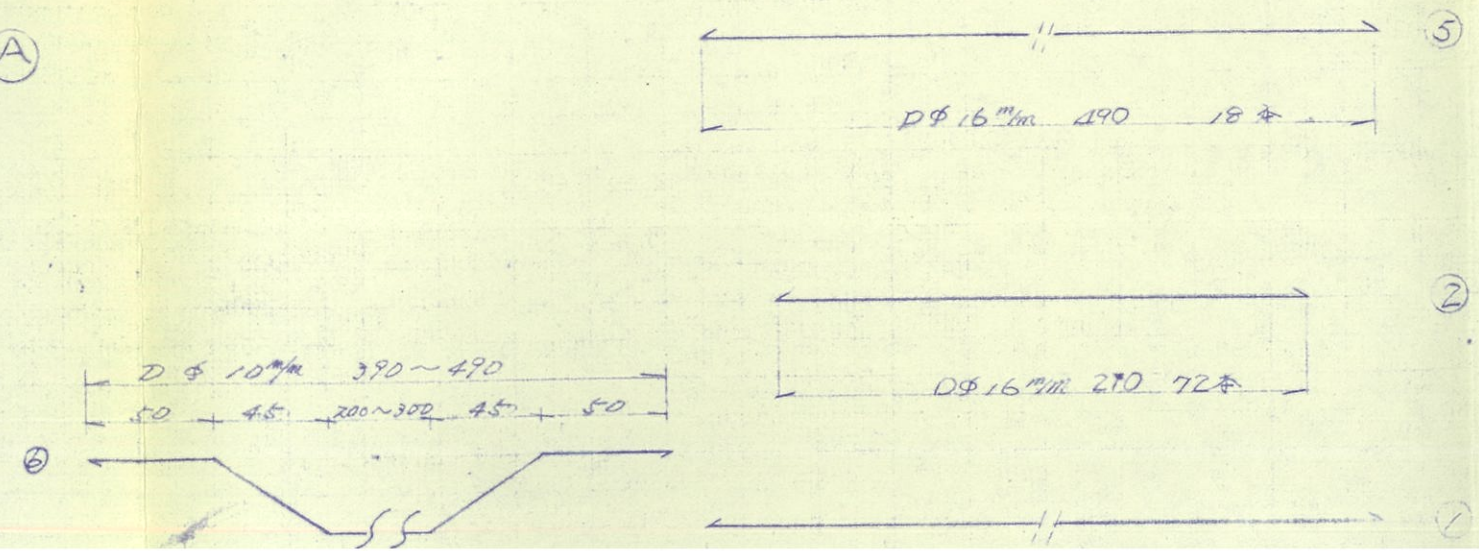

材料表

水路工 (10m当り)			
名称	数量	単位	
躯体	7.51	m³	
型枠	38.0	m²	
栗石	2.8	m³	

床版工 (10m当り)			
床版	0.67	m³	
型枠	8.7	m²	
丸鋼	210.4	kg	

側溝工 (10m当り)			
躯体	2.05	m³	
型枠	22.3	m²	
栗石	1.3	m³	

L型街渠工 (10m当り)			
躯体	1.35	m³	
型枠	4.3	m²	
栗石	0.13	m³	

集水樹工 (10m当り)			
躯体	1.49	m³	
型枠	21.8	m²	
栗石	1.0	m³	

管渠工 (10m当り)			
躯体	0.21	m³	
型枠	2.0	m²	
栗石	0.3	m³	

横断暗渠工 (10m当り)			
躯体	3.4	m³	
型枠	25.2	m²	
栗石	1.6	m³	

床版橋 (A) 4分当り			
躯体	9.84	m³	
型枠	47.2	m²	
栗石	5.7	m³	