

地番

地積測量図

土地の所在 米子市上福原 名神住宅団地

道路縦断図

道路指定 NO114 接続





車道

道路定規図 S 1:50

1:1000
1:100

勾配	HL	GL	T.DIST	DIST	NO
	10.000	9.700	0	0	0
	10.046	9.70	23.00	23.00	1
	10.076	9.70	28.20	15.20	2
	10.136	9.70	68.00	29.80	3
	10.174	9.22	87.15	12.15	4
LEVEL	10.296	9.22	138.10	50.95	5
	10.276	9.22	148.60	10.50	6

床版 S 1:20

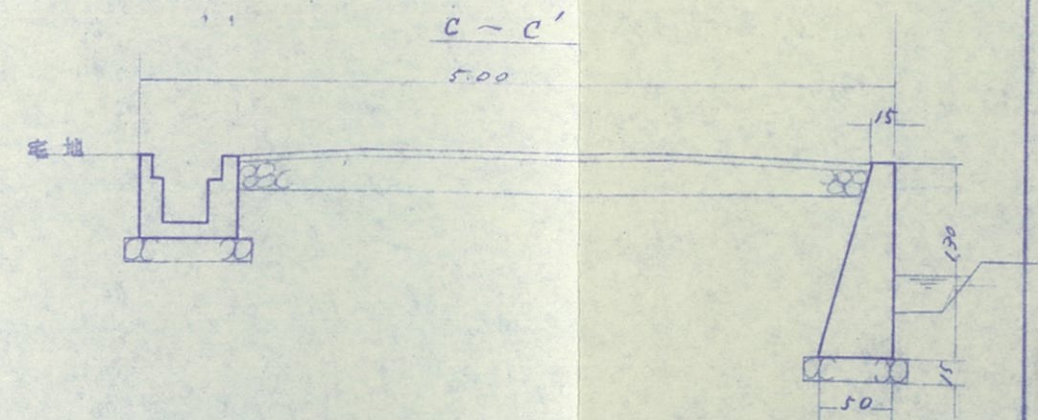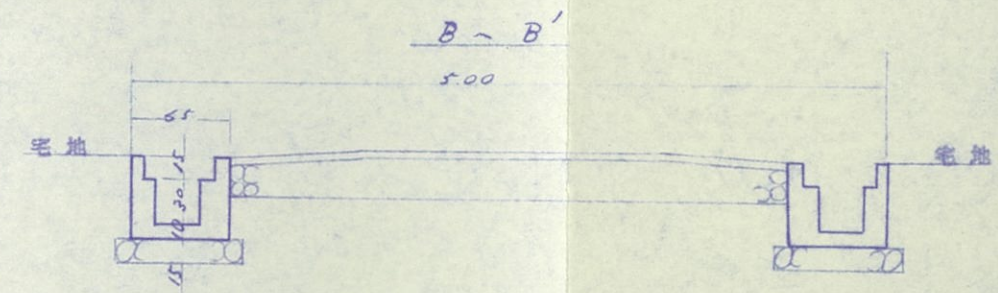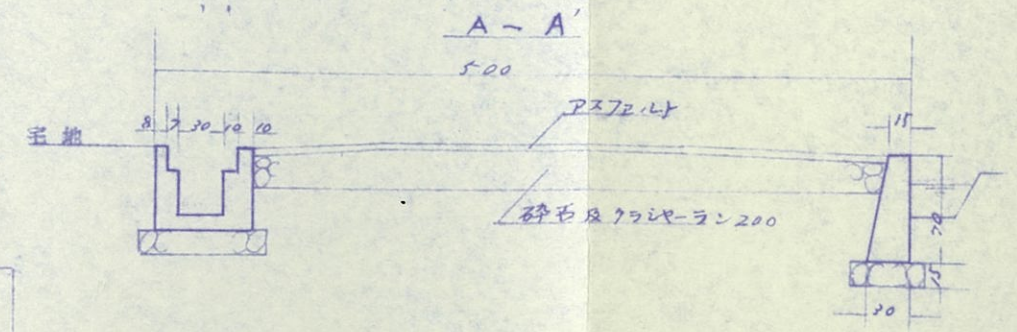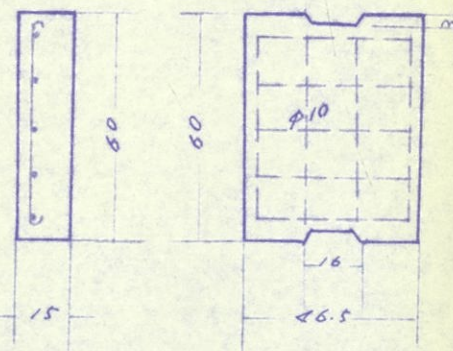

製作者 土地家屋調査士

米子市西町100

三原政雄

昭和53年6月6日作製

申請人

縮尺 1/