断　面　図

S = 1:100

Ⓐ ～ Ⓐ'

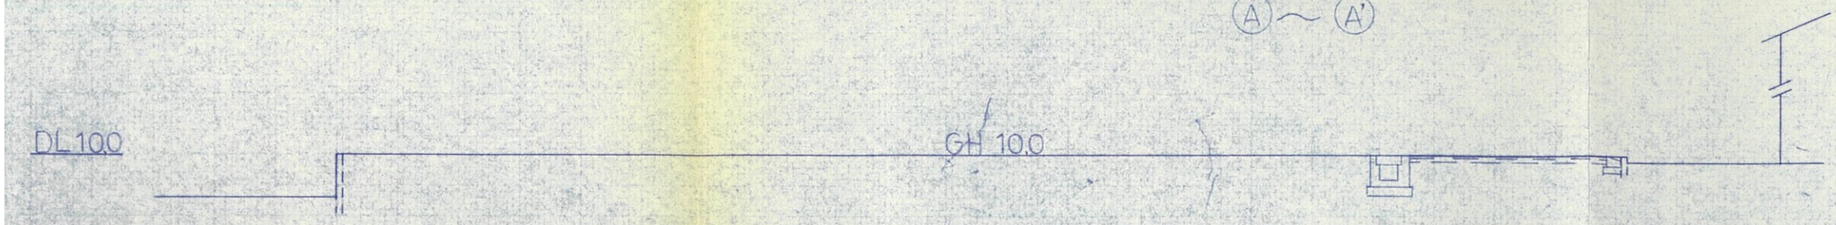

Ⓑ ～ Ⓑ'

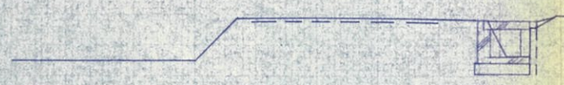

構　造　図

S=1:20

U 型 側 溝

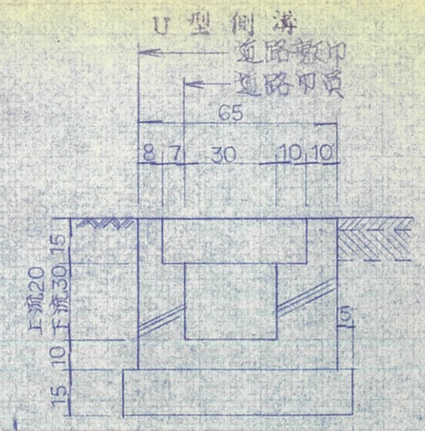

溜 桝

L 型 側 溝

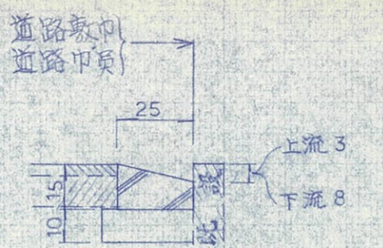

水　路　蓋　か　け

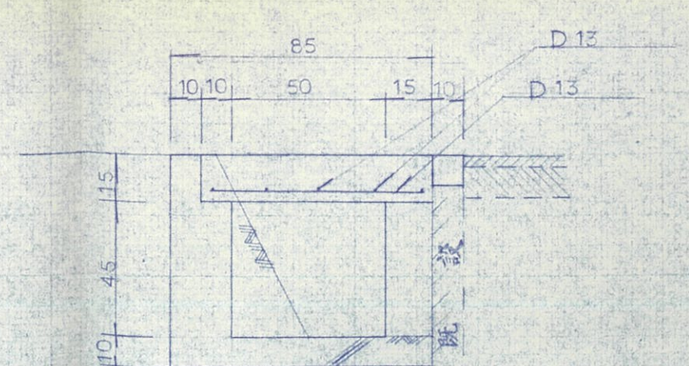

道

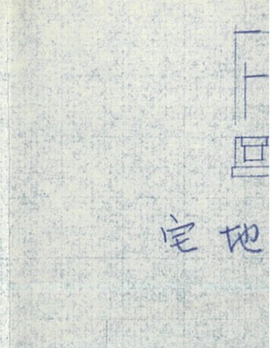

Ⓓ～Ⓓ'

GH 10.0

溜桝

L型側溝

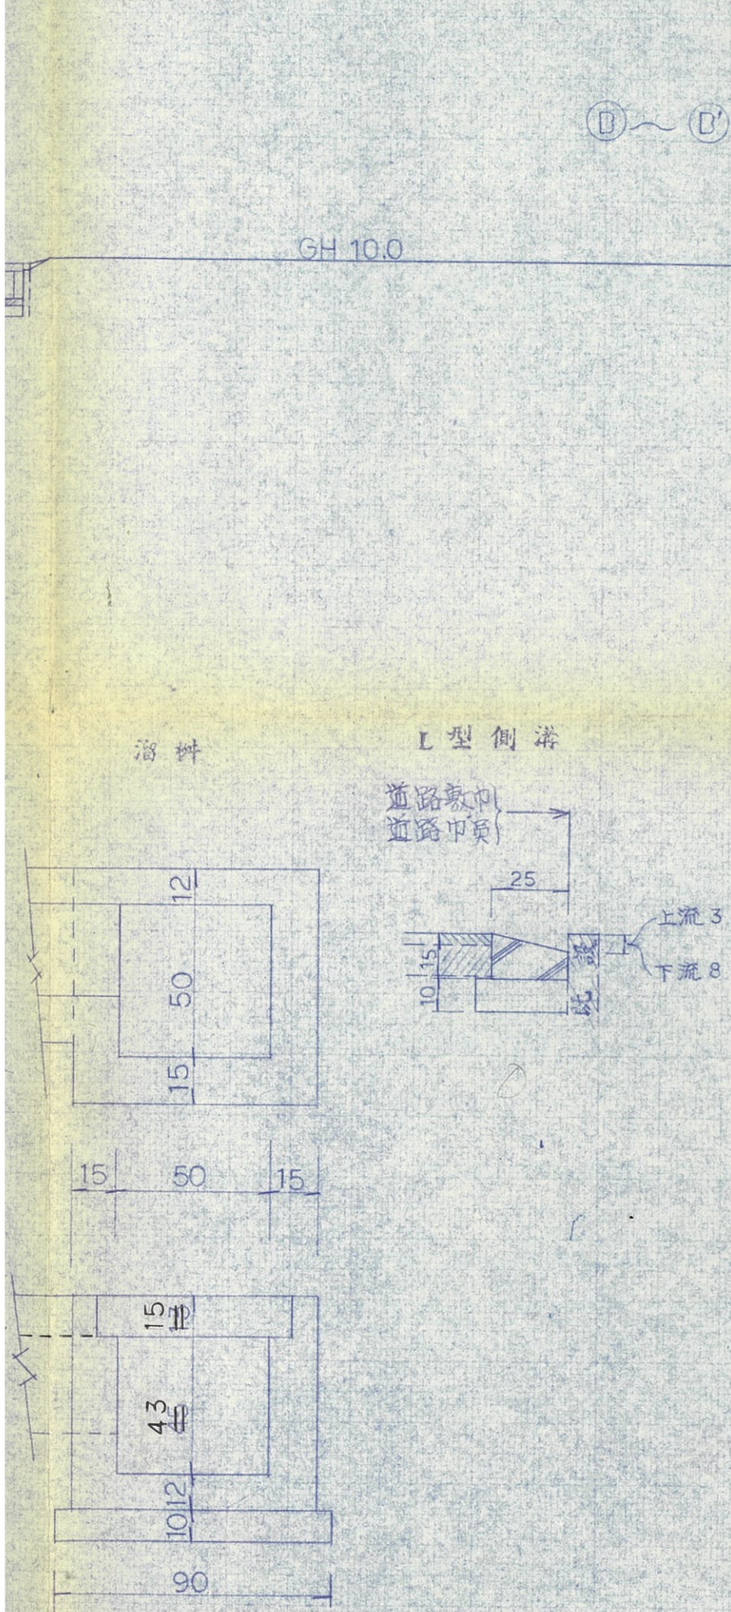

水路蓋かけ

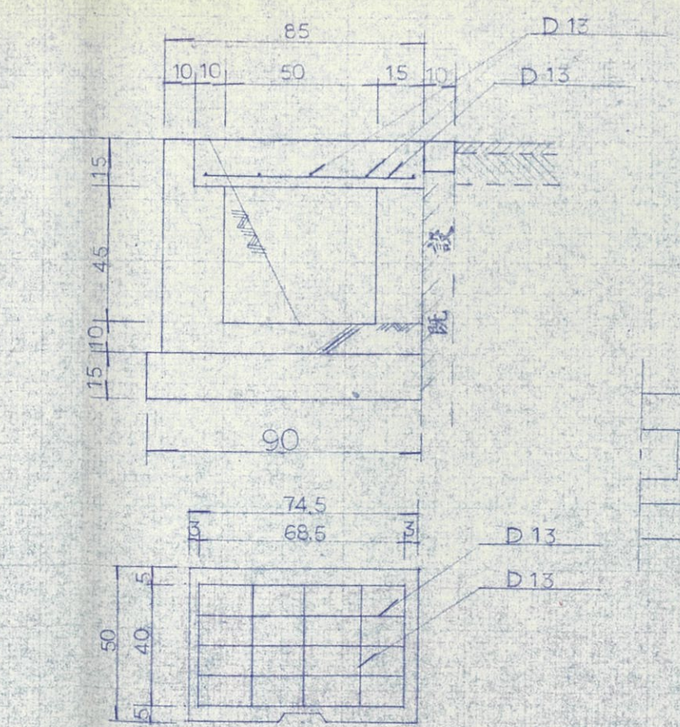

道路横断図

S=1:100

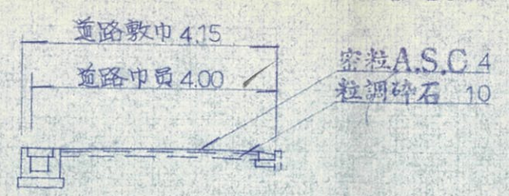

宅地内溜桝 S=1:25

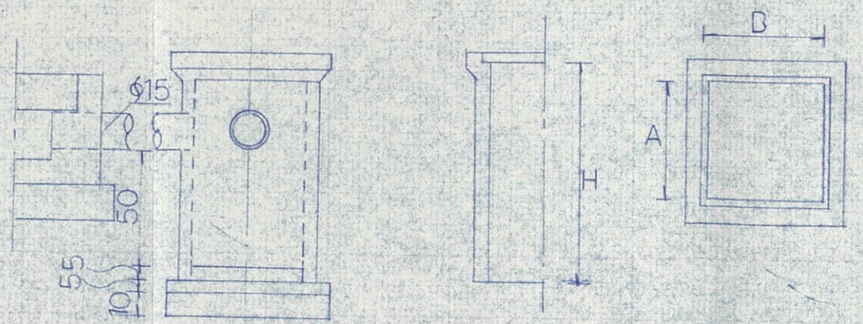

呼び名	横(A)	横(B)	高さ(H)
500	500	500	800