

入札説明書

市が行う建設工事の工事希望型指名競争入札を下記のとおり行いますから、希望があれば米子市建設工事執行規則(平成17年米子市規則第106号)及び米子市会計規則(平成17年米子市規則第44号)を承知のうえ参加してください。

記

工事希望型指名競争入札に付する工事	工事名	米子市民球場内野改修工事					
	工事場所	米子市車尾663番地1	工期	契約日から 令和7年3月28日まで			
契約条項を示す場所	米子市総務部契約検査課						
担当課	スポーツ振興課						
入札保証金に関する事項	入札保証金	免除					
現場説明会	なし						
開札の日時及び場所	日時	令和6年10月29日 午前9時40分	開札				
	場所	本庁舎202会議室					
契約保証に 関する事項	請負代金の額が130万円を超える工事については、契約の締結と同時に請負代金額の10分の1以上の額を保証する次の各号の一に掲げる保証を付さなければならない。						
	(1) 契約保証金の納付						
	(2) 契約保証金に代わる担保となる有価証券等の提供						
	(3) 銀行若しくは市長が確実と認める金融機関又は保証事業会社(公共工事の前払金保証事業に関する法律(昭和27年法律第184号)第2条第4項に規定する保証事業会社をいう。以下同じ。)の保証						
	(4) 公共工事履行保証証券による保証						
	(5) 履行保証保険契約の締結						
前払金	有	40%以内 ※ただし、請負代金の額が130万円を超える場合に限る					
部分払	有	回数は、米子市建設工事執行規則による ※部分払いに替えて中間前払の選択も可					
入札に関する 注意事項	1. 開札前天災地変等のやむを得ない事由が生じたとき、又は競争の意思がないと認められるときは、入札の執行を中止し、又は取り止めことがある。						
	2. 入札参加者が1者であっても、入札を執行するものとする。						
	3. 入札に参加する者に必要な資格のない者のした入札及び米子市郵便入札実施要領第4条に定める入札は、無効とする。						
	4. 入札者は、到達した入札書は、書換え、引換又は撤回することができない。						
	5. 入札者は、入札書到達後においても入札執行の完了までは入札の参加を辞退することができる。						
	6. 落札となるべき価格と同一価格の入札をしたものが2人以上あるときは、当該入札者にくじを引かせて、落札者を決定するものとする。この場合において、くじを引くべき入札者が、当該入札の立会者として参加している場合はその者が、参加していない場合は入札事務に関与しない職員に当該入札者に代わってくじを引かせるものとする。						
	7. 本件工事は、米子市建設工事最低制限価格設定要領に定める方法により、予定価格の2/3(ただし、8/10を下回る場合は、8/10とする。)以上で最低制限価格を設定しており、最低制限価格を下回る価格で入札があつた場合は、当該入札者を失格とし、予定価格の範囲内の価格で入札した他の者のうち最低の価格をもつて入札した者を落札者とする。						
	8. 入札書に工事費内訳書が同封されていない場合は、無効とする						
	9. 落札決定に当たっては、入札書に記載された金額に10%に相当する額を加算した金額をもつて落札価格(円未満切捨て(単価契約を除く。))とするので、入札者は、消費税に係る課税業者であるか免税業者であるかを問わず、見積った契約希望価格の110分の100に相当する金額を入札書に記載すること。						
	10. 入札参加者は、私的独占の禁止及び公正取引の確保に関する法律(昭和22年法律第54号)等に抵触する行為を行ってはならない。						
	11. 入札回数は、1回とする。						
その他の 注意事項	1. 米子市工事希望型指名競争入札実施要領に定める経営内容等が健全な申込者及び工事成績が不良な申込者は、不指名とすることがある。また、同一入札における資本的、人的関係にある複数の申込者のうち1者のみを指名し、他の者を不指名とすることがある。						
	2. 申込時に届けのあった配置予定技術者の変更は、入札書差出期限まで変更可能とし、その後の変更は原則として認めないものとする。						
	3. 同一の主任技術者は、米子市が発注した工事(通常型指名競争入札及び随意契約によるものを除く。)に3件を超えて從事することはできないものとする。						
	4. 別に定める「建設工事に係る配置予定技術者の取扱いについて」における重複申込者に該当する者は、配置予定技術者重複届出書を所定の方法により提出すること。なお、入札結果により配置予定技術者がいなくなつた場合は、失格とする。						
	5. 工事現場に配置する技術者等(主任技術者、監理技術者及び現場代理人をいう。)は、当該建設業者と直接的かつ恒常的な雇用関係(第三者の介入する余地のない雇用に関する一定の権利義務関係が存在することをいう。)が申込日までに3ヶ月以上ある者に限るものとする。						
施工に関する 注意事項	1. 工事設計図書 別紙のとおり						
	2. 本工事の施工にあたっては、鳥取県制定「土木工事共通仕様書」、「土木工事施工管理基準」、「公共建築工事標準仕様書」又はその他別に定める仕様書等に基づき実施しなければならない。						
	3. この契約に係る工事の施工にあたっては、ダンプカー協会加入車を優先的に使用するよう努めること。						
	4. 工事着手前に自治会長及び地元関係者に連絡すること。						
米子市建設工事執行規則第14条により公にする予定価格 最低制限価格 (直接工事費+共通仮設費+現場管理費の9/10+一般管理費5.5/10) × 1.1				¥21,283,900			


工事設計書

令和6年度		工事名	米子市民球場内野改修工事				
			部長	課長	担当課長補佐	審査	設計
設計金額				円			
工期	契約日 から 令和7年3月28日 まで						
工事場所	米子市 車尾663番地1						
工事概要	施工面積 A=4,326m ² グラウンド舗装工 一式 グラウンド施設整備工 一式						

米子市

位置図

S=1:5000

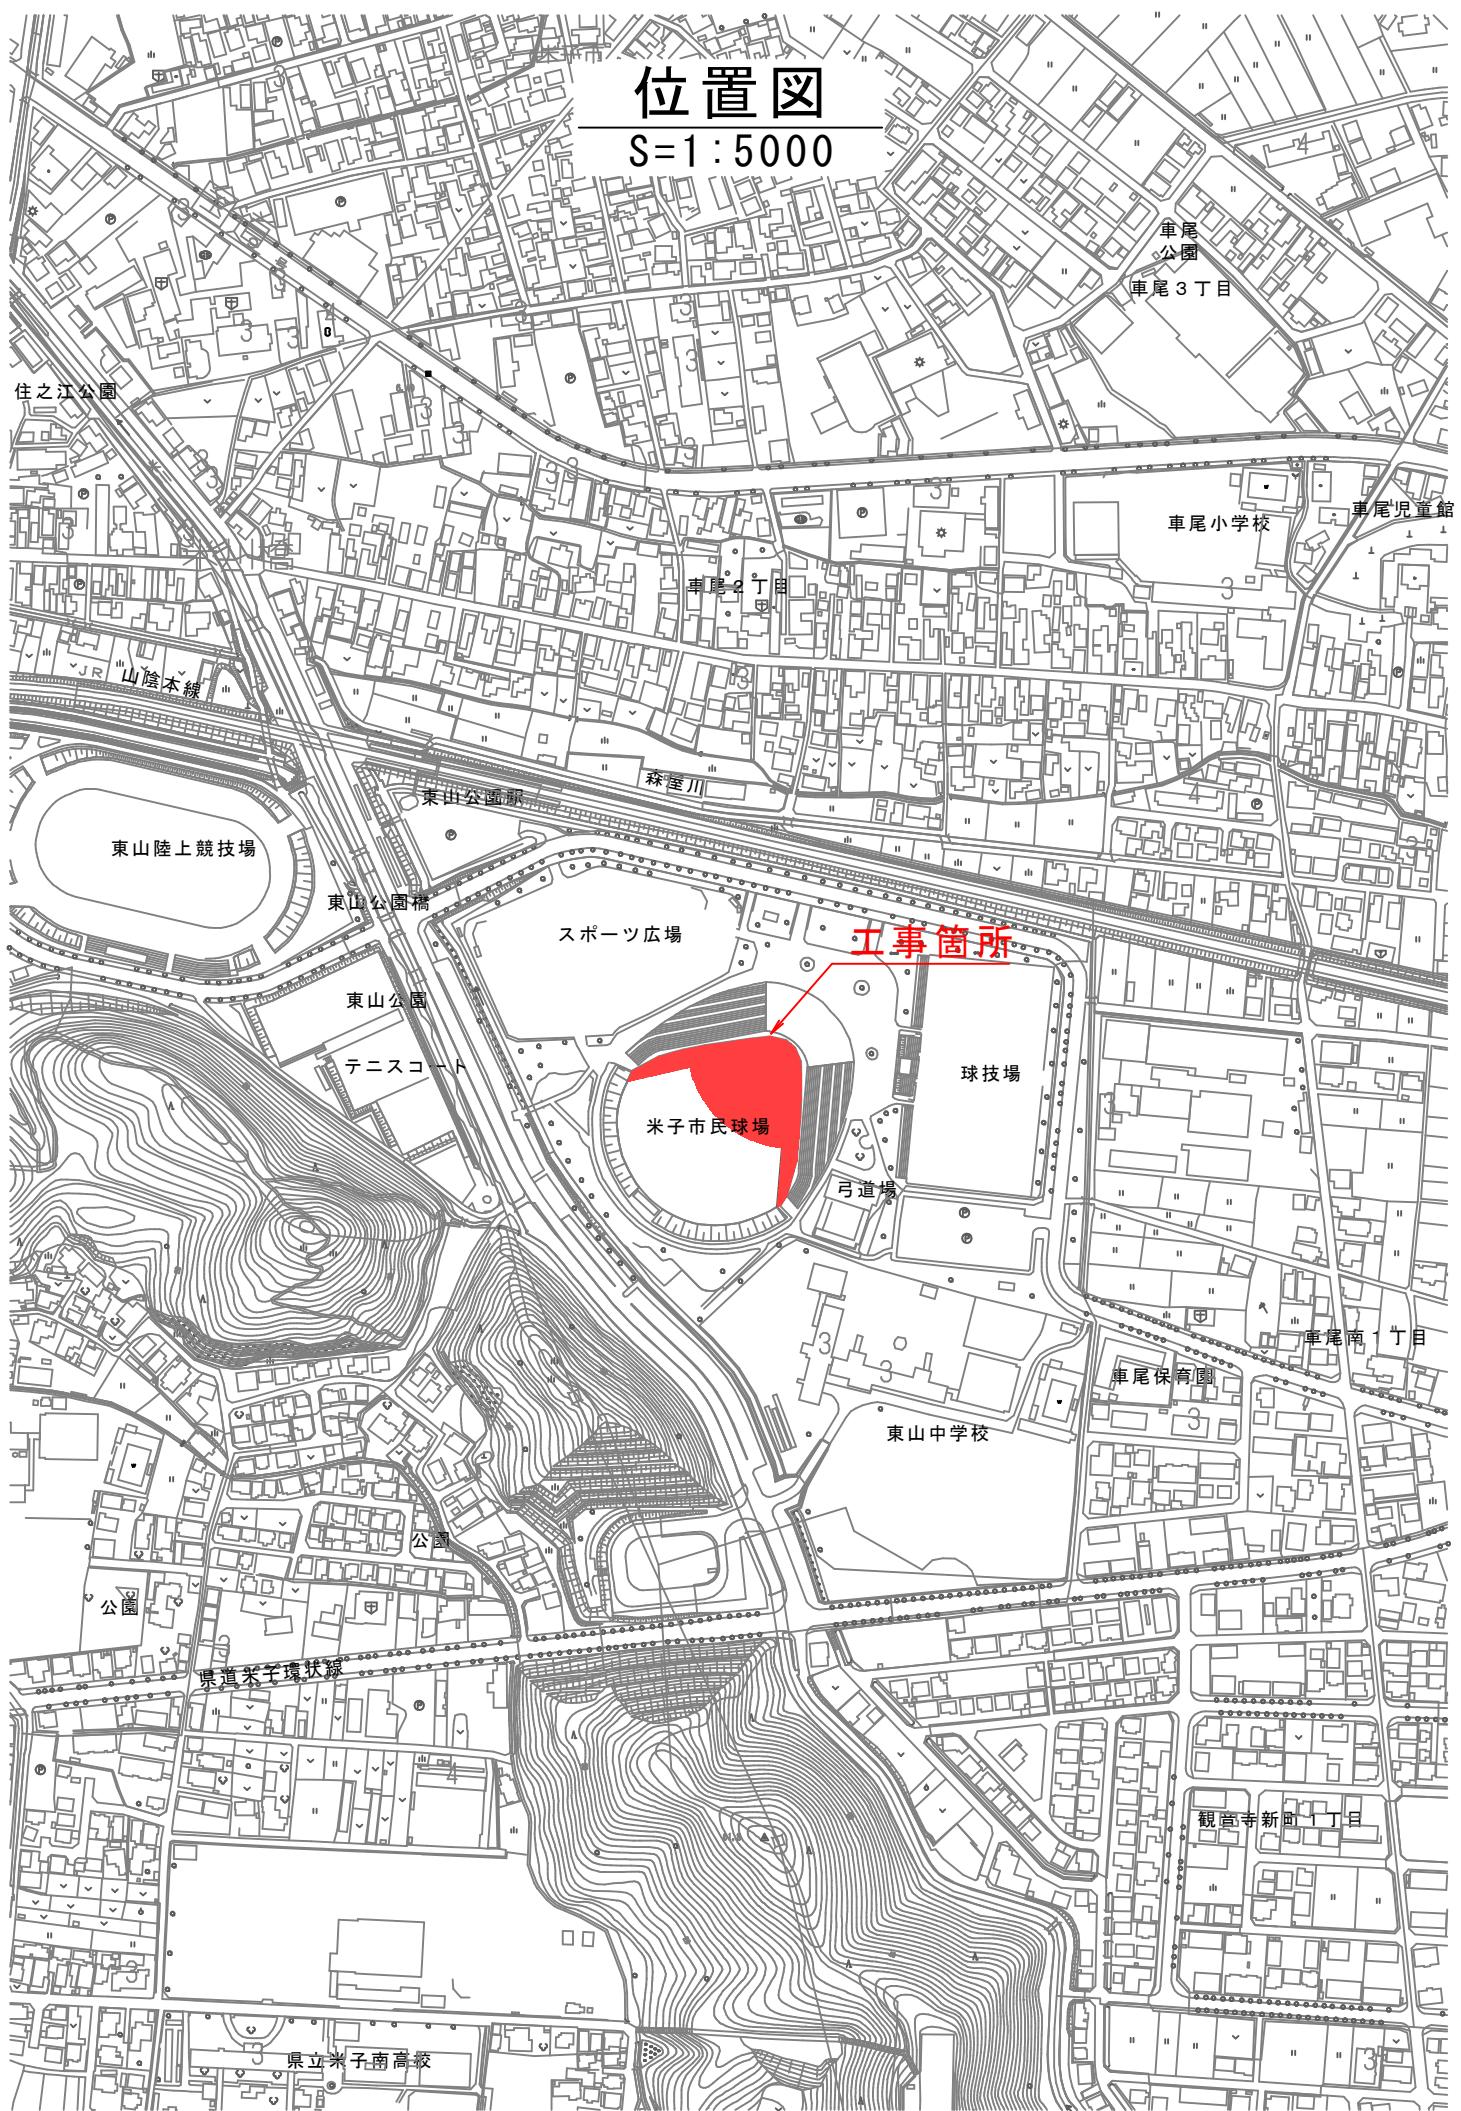

設 計 数 量 総 括 表

工事区分	工種	種別	細別	規格	単位	数量	摘要
グラウンド整備					式	1	
	グラウンド舗装工				式	1	
		内野整備			式	1	
			基盤不陸整正工	勾配整形共(切盛土40mm)	m ²	3540	
			表層工	攪拌用砂t=10mm 搔き起こし(H=70mm)	m ²	3540	
			表面処理工	木-ツ用バインダ-1.0kg/m ² 化粧用砂1mm/m ²	m ²	3540	
			側溝際土砂流出防止	ゴム板 H=120×t=10	m	30	
		内外野境界部整備			式	1	
			芝生剥ぎ取り	平均t=30mm	m ²	515	
			芝床切下げ	切土0~45mm 勾配整正共	m ²	515	
			芝床土工	搔き起こし(H=70mm) 整地仕上げ	m ²	515	
			地被類植栽工	公園植栽張芝工、^外張 竹串無 高麗芝	m ²	515	
		ファームイエリア他整備			式	1	
			既存芝縁切		m ²	54	
			芝床土工	現場発生土流用	m ²	271	
			地被類植栽工	公園植栽張芝工、^外張 竹串無 高麗芝	m ²	271	
		残土処理工			式	1	
			土砂運搬	土砂	m ³	160	
グラウンド施設整備工					式	1	
		競技施設工			式	1	
			ピッチャーマウンド 築造工	再整備 補足材:内野整備鋤取り土	個所	1	
			ブルペン用マウンド 築造工	再整備 補足材:内野整備鋤取り土	個所	2	
			ホームベース 撤去・新設工		個所	1	
			ホームベース 撤去・新設工	ブルペン用	個所	2	
			ピッチャープレート 撤去・新設工		個所	3	
			墨間ベース 撤去・新設工		式	1	
			ポイント杭設置		個所	29	

現場説明書

令和4年8月10日改正

一般的事項1

1 仕様書

この契約において仕様書とは、特に定めのない限り「鳥取県土木工事共通仕様書」をいう。

2 下請関係の合理化について

- (1) この契約に係る工事の的確な施工を確保するため、下請契約を締結しようとする場合は、「建設産業における生産システム合理化指針」及び「鳥取県建設工事における下請契約等適正化指針」の趣旨に則り、優良な専門工事業者の選定、合理的な下請契約の締結、代金支払等の適正な履行、適正な施工体制の確立、下請における雇用管理等の指導等を行い本指針の遵守に努めること。
- (2) 中小建設業者に対する取引条件の適正化及び資金繰りの安定化等に資するため、元請業者は下請業者に対して、発注者から受取った前払金の下請業者への支払い、下請代金における現金比率の改善、手形期間の短縮等、下請代金支払の適正化について配慮すること。
- (3) 請負者は、下請契約を締結した場合は、施工体制台帳及び施工体系図を発注者に速やかに提出しなければならない。また、当該施工体制台帳及び施工体系図に変更があったときは、変更が生じた日から20日以内（完成時においては、完成通知書の提出時）に変更後の書類を提出しなければならない。
- (4) 工事の一部を第三者に請け負わせる場合、又は工事に伴う交通誘導等の業務を第三者に委託する場合には、市内及び県内業者（以下「市内業者等」という。）との契約に努めること（優先順位は市内、県内の順位とする）。ただし、技術的に施工又は対応できる市内業者等がない工事等を請け負わせ又は業務を委託する場合、あるいは市内業者等で施工できても工程的に間に合わない等、特段の理由がある場合は、この限りでない。

3 建設資材等について

- (1) 工事に使用する資材については適法に生産されたものとする。
- (2) この契約に係る建設資材納入業者との契約に当たっては、当該業者の利益を不当に害しないよう公正な取引を確保するよう努めること。
- (3) 工事に使用する資材については、「県土整備部リサイクル製品使用基準」に基づき、リサイクル製品を積極的に活用すること。
- (4) リサイクル製品以外の工事に要する資材の使用順位は、次のとおりとする。
 - ① 市内産の資材がある場合は、市内産の資材の使用に努めること。ない場合は、県内産について同様の取り扱いとする。
 - ② 県外産の資材を使用する場合は、市内に本社又は営業所、支店等を有する販売業者（以下「市内販売業者」という。）から購入した資材の使用に努めること。市内販売業者がないときは、県内販売業者について同様の取り扱いとする。ただし、当該資材について市内販売業者又は県内販売業者がない場合は、この限りでない。

4 工事の安全確保について

この契約に係る工事の施工に当たっては、労働安全衛生法、労働安全衛生規則等を遵守し、労働災害の防止に努め、また工事中の交通事故防止について、特に留意すること。

5 建設機械の使用について

- (1) 標準操作方式建設機械を使用するよう努めること。
- (2) 施工現場及びその周辺の環境改善を図るため、低騒音型・低振動型の建設機械を使用するよう努めること。
- (3) 排ガス対策型建設機械の使用については、排ガス対策型建設機械の使用基準について（平成17年11月15日付第200500080172号県土整備部長通知）によること。

6 団体加入車の使用促進について

「土砂等を運搬する大型自動車による交通事故の防止等に関する特別措置法」（以下「法」という。）の目的に鑑み、法第12条に規定する団体の設立状況を踏まえ、同団体への加入車の使用を促進するよう努めること。

7 ダンプトラック等による運搬について

- (1) 積載重量制限を超えて工事用資機材等を積み込まず、また積み込ませないようすること。
- (2) さし枠装着車、不表示車等による違法運行は行わず、また行わせないようすること。
- (3) 過積載車両、さし枠装着車、不表示車等から工事用資機材等の引渡しを受ける等、過積載を助長することのないようにすること。
- (4) 取引関係のあるダンプカー事業者が過積載を行い、又はさし枠装着車、不表示車等による違法運行を行っている場合は、早急に不正状態を解消する措置を講ずること。
- (5) 建設副産物の処理及び工事用資機材等の搬入・搬出等に当たって、下請事業者及び工事用資機材等納入業者の利益を不当に害することのないようすること。
- (6) 過積載を行っている資材納入業者から資材を購入しないこと。
- (7) 産業廃棄物の運搬車については、車体の外側に、環境省令で定めるところにより、産業廃棄物の収集又は運搬の用に供する運搬車である旨その他の事項を見やすいように表示し、かつ、当該運搬車に環境省令で定める書面を備え付けること。また、産業廃棄物処理業者に委託して産業廃棄物を運搬する場合、この表示、備え付けを行わせること。
- (8) 以上のことにつき、元請建設業者は下請建設業者を十分指導すること。

8 不正軽油使用的禁止について

工事現場で使用し、又は使用させる車両（資機材等の搬出入車両を含む）並びに建設機械等の燃料として、地方税法（昭和25年法律第226号）に違反する軽油等を使用しないこと。

現 場 説 明 書

一般的事項 2

9 建設業退職金共済制度への加入等

- (1) 建設業者は、建設業退職金共済制度（以下「建退共」という。）に加入すると共に、その建退共の対象となる労働者について証紙を購入し、当該労働者の共済手帳に証紙を貼付すること。ただし、下請けを含むすべての労働者が、中小企業退職金共済制度、清酒製造業退職金共済制度、林業退職金制度のいずれかに既に加入済みで、建退共に加入することができないと認められる場合は、この限りでない。
- (2) 建設業者が下請契約を締結する際は、下請業者に対してこの制度の趣旨を説明し、原則として証紙を下請の延労働者数に応じて現物交付することにより、下請業者の建退共加入及び証紙の貼付を促進すること。なお、現物を交付することができない場合は、掛金相当額を下請代金中に算入することとし、契約書等に明記すること。
- (3) 請負業者は、工事現場に「建設業退職金共済制度適用事業主工事現場」の標識を掲示すること。

10 建設業法の遵守について

- (1) 建設業法（昭和 24 年法律第 100 号）に違反する一括下請その他不適切な形態の下請契約を締結しないこと。
- (2) 建設業法第 26 条の規定により、請負業者が工事現場ごとに設置しなければならない専任の主任技術者または、専任の監理技術者については、適切な資格、技術力を有する者（工事現場に常駐して専らその職務に従事するもので、請負業者と直接的かつ恒常的な雇用関係にある者に限る。）を配置すること。
- (3) 請負業者が工事現場ごとに置かなければならぬ専任の監理技術者は、1 級施工管理技士等の国家資格者等で監理技術者資格者証の交付を受けている者を配置すること。この場合において、発注者から請求があったときは監理技術者資格者証を提示すること。
- (4) 建設業法第 40 条の規定により、請負業者は建設現場ごとに「建設業の許可票」を掲示すること。
- (5) 上記のほか、建設業法等に抵触する行為は行わないこと。

11 労働基準法の遵守

この契約に係る工事の施工に当っては、労働基準法等の趣旨に則り法定労働時間週 40 時間を遵守すること。

12 建設業からの暴力団排除の徹底について

- (1) 工事の施工に際し、暴力団等の構成員又はこれに準ずる者から不当な要求や妨害（以下「不当介入」という。）を受けた場合は、監督員に速やかにその旨を報告するとともに、警察に届出を行い、捜査上必要な協力をを行うこと。
- (2) この場合において、工程等を変更せざるを得なくなつたときは、速やかに監督員に協議すること。

13 現場代理人、追加技術者、主任技術者及び監理技術者の雇用関係について

- (1) 工事現場に配置する技術者等（技術者等とは、現場代理人、追加技術者、主任技術者、監理技術者及び技能士をいう。）は、所属建設業者と直接的かつ恒常的な雇用関係にあるものでなければならない。
- (2) 直接的雇用とは、技術者等とその所属建設業者との間に第三者の介入する余地のない雇用に関する一定の権利義務関係（賃金、労働時間、雇用及び権利構成）が存在することをいい、恒常的な雇用関係とは一定の期間（3か月以上）にわたり当該建設業者に勤務し、日々一定時間以上職務に従事することが担保されていることに加え、技術者等と所属建設業者が双方の持つ技術力を熟知し、建設業者が責任を持って技術者等を工事現場に配置できるとともに技術者等が建設業者が有する技術力を、十分かつ円滑に活用して工事の監理等の業務を行うことができるることをいう。

14 労働者の福祉向上について

- (1) 建設労働者の適切な賃金水準の確保、社会保険等（雇用保険、健康保険及び厚生年金保険）への加入など、労働者の福祉向上に努めること。なお、健康保険等の適用を受けない建設労働者に対しても、国民健康保険等に加入するよう指導に努めること。
- (2) 下請契約の締結に際しては、下請業者へ法定福利費を内訳明示した見積書（標準見積書といふ。）の提示を求め、提示された場合にはこれを尊重するとともに、社会保険等の法定福利費などの必要経費を適切に考慮するよう努めること。

15 産業廃棄物の処理に係る税について

この契約に係る工事で発生する建設廃棄物のうち、鳥取県、岡山県、広島県等の産業廃棄物の処理に係る税条例を施行している自治体内に搬入する建設廃棄物については、産業廃棄物の処理に係る税が課税される場合があるので適切に処理すること。

16 コンクリート構造物に使用するコンクリートの水セメント比

コンクリート構造物の耐久性を向上させるため、一般環境条件の場合のコンクリート構造物に使用するコンクリートの水セメント比は、鉄筋コンクリートについては 5.5 パーセント以下、無筋コンクリートについては 6.0 パーセント以下とする。

17 消費税及び地方消費税の適正転嫁等について

下請契約及び資材購入等において、消費税の円滑かつ適正な転嫁の確保のための消費税の転嫁を阻害する行為の是正等に関する特別措置法（平成 25 年法律第 41 号）で禁止された転嫁拒否等行為を行わないなど、適切な対応を行うこと。

18 その他

- (1) 工事施工管理資料等については簡略化名称を使用することとする。ただし、略称については、発注者と協議の上重複しないよう注意し、また、わかりやすく簡単なものとする。
- (2) コンクリート構造物については、「コンクリート構造物ひびわれ抑制対策指針」に基づき施工するものとする。
- (3) 建設副産物のリサイクル、熱帯木材型枠の削減等、環境対策について積極的に取り組むこと。
- (4) 労務費については、法定労働時間週 40 時間を考慮したものとしている。
- (5) 請負業者が本工事の一部について下請契約を締結する場合には、請負業者は、当該下請工事の受注者（当該下請工事の一部に係る二次以降の下請負人を含む。）においても同様の義務を負う旨を定めなければならない。

(6) 舗装単独工事（アスファルト）においては、表層工、基層工及び上層路盤工を自社施工しなければならない。ただし、表層工、基層工及び上層路盤工であっても特殊工法部分についてはこの限りでない。

(7) 契約書第25条第5項の対応については、国土交通省「工事請負契約書第26条第5項（単品スライド条項）運用マニュアル（案）」に基づき請求を行うこと。なお当マニュアル中「工事請負契約書第26条」とあるのは「米子市建設工事請負契約書第25条」と読み替えるものとする。

契約書第25条第6項の対応については、国土交通省「賃金等の変動に対する工事請負契約書第25条第6項（インフレスライド条項）運用マニュアル（暫定版）」に基づき請求を行うこと。

現 場 説 明 書

令和6年6月1日改正
特記事項1

仕様書	本工事の施工に当たっては、契約日現在の次に掲げる仕様書等によること。 ・ <u>鳥取県土木工事共通仕様書</u> ・ <u>鳥取県土木工事施工管理基準</u> ・ <u>屋外体育施設の建設指針</u>	
工程	① (他工事等との調整) ② (部分完成、着工保留) ③ (施工時間) ④ (余裕期間設定工事) ⑤ (鋼材の調達の遅れによる工期の延長) ⑥ (週休2日工事)	<p><u>本工事</u>については、<u>米子市民球場改修工事（スコアボード棟、内野観客席等）</u>と関連するので相互の連絡を密にすること。</p> <p><u>_____</u>については、<u>_____</u>まで<u>_____</u>（すること・しないこと）。</p> <p><u>本工事</u>の施工時間は、<u>8:30</u>～<u>17:00</u>とする。</p> <p>本工事は、米子市余裕期間設定工事に係る実施要領（令和3年4月1日施行）の対象工事であり、工事開始日、前払金の請求、技術者の配置及びその他の取扱いについては、同要領の規定による。</p> <p>工期については、調達公告のとおりとする。</p> <p>この工事の工期には、鋼材調達期間として、<u>_____</u>か月を見込んでいるが、請負者の責に帰することができない事由により鋼材の調達が遅れ、工期内に工事を完成することができない場合は、その理由を明示した書面により、発注者に工期の延長変更を請求することができる。</p> <p>本工事は、米子市週休2日工事実施要領（土木工事）（令和3年4月1日施行）の対象工事である。本工事調達公告日時点で最新の同要領の規定に従い週休2日工事を実施すること。</p>
用地関係	① (用地・物件等未処理)	本工事区間の <u>_____</u> には <u>_____</u> があるので、監督員と打合わせのうえ施工を行うこと。 なお、 <u>_____</u> 頃 <u>_____</u> の予定である。
支障物件	① (埋設物等の事前調査) ② (支障物件) ③ (立木の置き場所)	工事にかかる地下埋設物等の事前調査については、[未調査・調査済み]である。 <u>_____</u> の施工に当って、 <u>_____</u> が支障となっているが、 <u>_____</u> までに移設が完了する見込みである。 予定どおり処理できなかった場合は別途協議する。 工事用地内の立木は伐採し、 <u>_____</u> に置くこと。
対公策害	① (騒音振動対策)	「建設工事にともなう騒音振動対策技術指針」を順守すること。 本工事の施工に当たっては、排出ガス対策型建設機械を使用すること。
安全対策	① (交通安全施設等)	一般交通等に支障を及ぼさないよう十分に注意して施工すること。 なお、交通整理の必要日数 <u>_____</u> 日を見込んでいる。配置人員として、交通誘導員Aを合計 <u>_____</u> 名（交代要員[有・無]）、交通誘導員Bを合計 <u>_____</u> 名（交代要員[有・無]）を見込んでいるが、警察等との協議により変更が生じた場合は別途協議すること。 警備業法に規定する警備員を配置する場合においては、交通誘導員A、交通誘導員Bの定義は以下のとおりとする。 交通誘導員Aとは、警備業法第2条第4号に規定する警備員であり、警備員等の検定等に関する規則第1条第4号に規定する交通誘導警備業務に従事する者で、交通誘導警備業務に係る1級検定合格警備員又は2級検定合格警備員をいう。また、交通誘導員Bとは、警備業法第2条第3項に規定する警備業者の警備員で交通誘導員A以外の交通の誘導に従事する者をいう。 なお、自社の従業員で交通整理を行う場合は、警備業法第14条で規定する以外の者とし、安全教育、安全訓練等を十分行うこと。この場合は交通誘導員Bを配置しているとみなす。
排水濁水処理	① (濁水処理)	工事で発生する濁水に対しては、濁水処理を行うものとし、その工法については、設計図書によるものとする。 なお、これにより難い場合は別途協議すること。

現 場 説 明 書

特記事項2

建設副産物の処理	【建設発生土（処理）】	
	① (他工事等流用)	建設発生土は_____市・町・村_____地内の_____工事現場に運搬（片道運搬距離_____km）するものとする。
	② (建設技術センター)	建設発生土は_____市・町・村_____地内のセンター事業所に運搬（片道運搬距離_____km）するものとする。
	③ (民間残土受入地)	なお、処理費として、1m ³ 当たり_____円をセンターに支払うこと。 建設発生土は米子市・町・村尾高地内の有小倉興産 残土処分場に運搬（片道運搬距離14.0km）するものとする。
	④ (土質改良プラント)	なお、処理費として、1m ³ 当たり1,700円を事業者に支払うこと。 建設発生土は_____市・町・村_____地内の_____に運搬（片道運搬距離_____km）するものとする。なお、処理費として1m ³ 当たり_____円を_____に支払うこと。
	【コンクリート塊・アスファルト塊・建設発生木材（処理）】	
	⑤ (分別解体等)	コンクリート塊、アスファルト塊、建設発生木材は、現場内において分別解体するものとする。その方法は、別表のとおりとする。 なお、その費用を下記のとおり見込んでいる。 コンクリート塊1m ³ 当り_____円 アスファルト塊1m ² 当り_____円 建設発生木材 1m ³ 当り_____円
	⑥ (他工事等流用)	[Co 雑割材・_____]は、_____市・町・村_____地内_____工事現場に運搬（片道運搬距離_____km）するものとする。
	⑦ (再資源化施設への搬出)	コンクリート塊、アスファルト塊、建設発生木材等は、再生資源として、下記の再資源化施設への搬出を見込んでいる。これは、他の施設へ搬出を妨げるものではないが搬出先を変更する場合は理由を付して協議を行うこと。 再資源化施設業者等と書面による委託契約を行うとともに、運搬車両ごとにマニフェストを発行するものとする。 なお、再資源化施設へ搬出が完了したときは、書面により報告すること。
	(施設の名称・受入れ費用)	コンクリート塊 _____市・町・村_____地内の _____ (運搬距離_____km)、費用1t 当り_____円 アスファルト塊 _____市・町・村_____地内の _____ (運搬距離_____km)、費用1t 当り_____円 その他(鉄くず) _____市・町・村_____地内の _____ (運搬距離_____km)、費用1t 当り_____円 その他(廃プラスチック) _____市・町・村_____地内の _____ (運搬距離_____km)、費用1m ³ 当り_____円
	(受入れ時間帯)	8時～17時(平日)
	(受入れ条件)	ア 路盤材、土砂、金属片等が、混入していないこと。 イ コンクリート塊、アスファルト塊の径は500mm以下であること。 ウ 建設発生木材に関しては、泥等の付着がなく、径_____cm以下、長さ_____m以下であること。 エ 2次公害発生の恐れがある物質(廃油等)を含まないこと。
	⑧ (木材市場等へ売却)	建設発生木材は_____市・町・村_____地内の_____への搬出（片道運搬距離_____km）を想定し、_____円を見込んでいる。これは、他の木材市場等への売却を妨げるものではないが、売却先を変更する場合は理由を付して協議すること。
	⑨ (最終処理等)	_____については、_____市・町・村_____地内の産業廃棄物処理場への搬出（片道運搬距離_____km）を想定し、その費用として1t 当たり_____円を見込んでいる。これは、他の施設へ搬出を妨げるものではないが、搬出先を変更する場合は協議を行うこと。
	⑩ (産業廃棄物の処理に係る税)	産業廃棄物処理業者等と書面による委託契約を行うとともに、運搬車両ごとにマニフェストを発行するものとする。 産業廃棄物の処理に係る税に相当する額を_____円見込んでいる。

現 場 説 明 書

特記事項3

建設副産物の使用	<p>① (建設発生土の使用) -</p> <p>② (再生資材の使用) -</p>	<p>_____工事から〔当該工事運搬・相手方運搬〕の建設発生土を受入れ、使用箇所：_____に使用する。</p> <p>1) C o 雜割材は、_____工事から運搬し、 使用箇所：_____に使用する。</p> <p>2) アスファルト・コンクリート切削殻は、_____工事から運搬し、 使用箇所：_____に使用する。</p> <p>3) • 再生クラッシャーラン〔規格：_____〕は、 使用箇所：_____に使用する。 • 再生コンクリート砂〔規格：_____〕は、 使用箇所：_____に使用する。</p> <p>4) 再生加熱アスファルト混合物〔規格：_____〕は、 使用箇所：_____に使用する。</p> <p>5) その他再生資材〔資材名：_____〕〔規格：_____〕は、 使用箇所：_____に使用する。</p>
	<p>① (農地の一時転用について)</p> <p>② (農地の賃貸借) -</p>	<p>本工事を施工するために必要な仮設道路等を農地に設置する目的で、受注者が農地を借地する場合は、事前に所轄農業委員会と協議を行い、農地法第5条第1項に基づく農地一時転用の許可を得ること。</p> <p>ア _____の用途に使用するため、_____市・町・村 _____を賃貸借すること。</p> <p>イ 土地賃貸借契約書に「米子市との建設工事請負契約に基づき、土地の貸借権は米子市が有することとし、原状復旧の責は米子市が負い、受注者がその任に当たるものとする。」を明記すること。</p> <p>ウ 貸貸人に賃貸借料を支払うこと。</p> <p>エ 工事完了後、速やかに農地の原状に復旧すること。</p> <p>オ イにより契約した地番における、農地一時転用許可は不要である。</p>
工事用道路		
仮設設備		

現 場 説 明 書

特記事項4

その他	① (労災補償に必要な保険の付保)	本工事において、請負者は労災補償に必要な任意の保険契約を締結すること。なお、この労災補償に必要な保険契約の保険料を予定価格に反映している。												
	② (現場環境改善)	<p>本工事は、現場環境改善（率計上分）実施対象工事と〔するしない〕。</p> <p>下表の内容のうち原則として各費目（仮設備関係、営繕関係、安全関係及び地域連携）ごとに1実施内容ずつ（いずれか1項目のみ2実施内容）の合計5つの実施内容を実施すること。港湾及び漁港事業は、項目に防災・危機管理関係を含めることができる。</p> <p>実施に当たっては、施工計画書に実施内容及び実施時期を記載し、実施後に監督員に写真等を提出すること。</p> <p>地域の状況・工事内容により組み合わせ、費目数及び実施内容を変更する場合は、原則として設計変更は行わないが、その内容（目的に資するものであること）について監督員の確認を受けること。</p> <p>1 内容も実施困難な場合は、監督員と協議の上、設計変更により率計上は行わない。</p>												
		<table border="1"> <thead> <tr> <th>計上費目</th><th>実施内容</th></tr> </thead> <tbody> <tr> <td>仮設備関係</td><td>1. 用水・電力等の供給設備, 2. 緑化・花壇 3. ライトアップ施設, 4. 見学路及び椅子の設置 5. 昇降設備の充実, 6. 環境負荷の低減</td></tr> <tr> <td>営繕関係</td><td>1. 現場事務所の快適化（女性用更衣室の設置を含む） 2. 労働者宿舎の快適化 3. デザインボックス（交通誘導備員待機室） 4. 現場休憩所の快適化 5. 健康関連設備及び厚生施設の充実等</td></tr> <tr> <td>安全関係</td><td>1. 工事標識・照明・安全具等安全施設のイメージアップ（電光式標識等） 2. 盗難防止対策（警報機等） 3. 避暑（熱中症予防）・防寒対策</td></tr> <tr> <td>地域連携</td><td>1. 完成予想図, 2. 工法説明図, 3. 工事工程表 4. デザイン工事看板（各工事PR看板含む） 5. 見学会等の開催（イベント等の実施含む） 6. 見学所（インフォメーションセンター）の設置及び管理運営 7. パンフレット・工法説明ビデオ 8. 地域対策費等（地域行事等の経費を含む） 9. 社会貢献</td></tr> <tr> <td>防災・危機管理関係 (港湾・漁港事業)</td><td>1. 防災訓練（地震・台風等の自然災害に対する訓練）</td></tr> </tbody> </table>	計上費目	実施内容	仮設備関係	1. 用水・電力等の供給設備, 2. 緑化・花壇 3. ライトアップ施設, 4. 見学路及び椅子の設置 5. 昇降設備の充実, 6. 環境負荷の低減	営繕関係	1. 現場事務所の快適化（女性用更衣室の設置を含む） 2. 労働者宿舎の快適化 3. デザインボックス（交通誘導備員待機室） 4. 現場休憩所の快適化 5. 健康関連設備及び厚生施設の充実等	安全関係	1. 工事標識・照明・安全具等安全施設のイメージアップ（電光式標識等） 2. 盗難防止対策（警報機等） 3. 避暑（熱中症予防）・防寒対策	地域連携	1. 完成予想図, 2. 工法説明図, 3. 工事工程表 4. デザイン工事看板（各工事PR看板含む） 5. 見学会等の開催（イベント等の実施含む） 6. 見学所（インフォメーションセンター）の設置及び管理運営 7. パンフレット・工法説明ビデオ 8. 地域対策費等（地域行事等の経費を含む） 9. 社会貢献	防災・危機管理関係 (港湾・漁港事業)	1. 防災訓練（地震・台風等の自然災害に対する訓練）
計上費目	実施内容													
仮設備関係	1. 用水・電力等の供給設備, 2. 緑化・花壇 3. ライトアップ施設, 4. 見学路及び椅子の設置 5. 昇降設備の充実, 6. 環境負荷の低減													
営繕関係	1. 現場事務所の快適化（女性用更衣室の設置を含む） 2. 労働者宿舎の快適化 3. デザインボックス（交通誘導備員待機室） 4. 現場休憩所の快適化 5. 健康関連設備及び厚生施設の充実等													
安全関係	1. 工事標識・照明・安全具等安全施設のイメージアップ（電光式標識等） 2. 盗難防止対策（警報機等） 3. 避暑（熱中症予防）・防寒対策													
地域連携	1. 完成予想図, 2. 工法説明図, 3. 工事工程表 4. デザイン工事看板（各工事PR看板含む） 5. 見学会等の開催（イベント等の実施含む） 6. 見学所（インフォメーションセンター）の設置及び管理運営 7. パンフレット・工法説明ビデオ 8. 地域対策費等（地域行事等の経費を含む） 9. 社会貢献													
防災・危機管理関係 (港湾・漁港事業)	1. 防災訓練（地震・台風等の自然災害に対する訓練）													
	③ (公共残土再利用)	本工事の建設発生土については、処分する予定としているが公共施設等で引き取りの希望があった場合は再利用するものとする。その際の作業内容等については別途指示する。												

※明示する項目を_____部分に記入又は追記し、不要部分は——で削除して使用すること。

総括情報表

頁0-0001

事務所 設計書名 変更回数 事業名 適用単価区分 適用単価地区 単価適用日 諸経費体系 ファイル名	54 米子市 設計書 初期 06-*****-06006-10 0 1 実施単価 30 米子市 00-06.10.10(0) 1 公共			
	当世代	前世代	当世代	前世代
工種 現場環境改善費 施工地域 緊急工事 契約保証区分 豪雪割増 工事価格端数処理 工期算定区分 ICT施工有無 週休二日補正係数	09 公園 02 率計上する（市街地） 11 市街地(DID補正) 00 通常工事 0 % 01 金銭保証（0.04%） 01 豪雪割増あり 00 千円止め（土木） 01 算出する 00 ICT施工を使用しない 12 月単位の週休2日			

06-*****-06006-10

本工事費 内訳書

頁0-0002

費目・工種・施工名称など	数量	単位	単価	金額	備考
本工事費				X1000	
グラウンド整備				Y1999	(レベル1)
グラウンド舗装工		一式		Y2999	(レベル2)
内野整備		一式		Y3999	(レベル3)
基盤不陸整正工				V1001 00	
	3,540	m ²			单第0 -0001 表 061010
表層工				V1002 00	
	3,540	m ²			单第0 -0003 表 061010
表面処理工				V1003 00	
	3,540	m ²			单第0 -0006 表 061010
側溝際土砂流出防止 ゴム板 H=120 × t=10				W0002	
内外野境界部整備	30	m		Y3999	(レベル3)
		一式			

06-*****-06006-10

鳥取県

本工事費 内訳書

頁0-0003

費目・工種・施工名称など	数量	単位	単価	金額	備考
芝生剥ぎ取り				V2001 00	
	515	m ²			単第0 -0007 表 061010
芝切下げる				V2004 00	
	515	m ²			単第0 -0008 表 061010
芝床土工				V2002 00	
	515	m ²			単第0 -0009 表 061010
地被類植栽工				V2003 00	
	515	m ²			単第0 -0010 表 061010
ファールラインエリア他整備				Y3999 (レバム3)	
		一式			
既存芝縁切				V3001 00	
	54	m ²			単第0 -0013 表 061010
芝床土工				V2002 00	
	271	m ²			単第0 -0009 表 061010
地被類植栽工				V2003 00	
	271	m ²			単第0 -0010 表 061010
残土処理工				Y3999 (レバム3)	
		一式			

本工事費 内訳書

頁0-0004

費目・工種・施工名称など	数量	単位	単価	金額	備考
土砂等運搬 小規模 土砂(岩塊・玉石混り土含む) DID区間無し 距離19.0km以下(13.0km超)	160	m3		SPK24040002 00 A=2,B=5,C=1,D=1,F=52	単第0 -0014 表 061010
残土等処分		m3		Y1E01011003 (レバ'ル4)	
投棄料		一式		#0041 C=投棄料	
建設残土処分料 地山 (有)小倉興産残土処分場	160	m3		TTV0062 00	061010
グラウンド施設整備工		一式		Y2999 (レバ'ル2)	
競技施設工		一式		Y3999 (レバ'ル3)	
ピッチャーマウンド築造工	1	個所		V4001 00	単第0 -0015 表 061010
ブルペン用マウンド築造工	2	個所		V4001 00	単第0 -0017 表 061010
ホームベース撤去・新設工	1	個所		V4002 00	単第0 -0018 表 061010

本工事費 内訳書

頁0-0005

費目・工種・施工名称など	数量	単位	単価	金額	備考
ホームベース撤去・新設工 ブルペン用				V4003 00	
	2	個所			単第0 -0019 表 061010
ピッチャープレート撤去・新設工				V4004 00	
	3	個所			単第0 -0020 表 061010
墨間ベース撤去・新設工				V4005 00	
	1	一式			単第0 -0021 表 061010
ポイント杭設置				V4006 00	
	29	個所			単第0 -0022 表 061010
** 直接工事費 **					
現場環境改善費				Z0012	
共通仮設費					
** 共通仮設費計 **					
** 純工事費 **					

本工事費 内訳書

頁0-0006

費目・工種・施工名称など	数量	単位	単価	金額	備考
現場管理費					
工事原価					
一般管理費率 分					
契約保証費					
一般管理費計					
工事価格					
消費税相 当額					
工事費計					

基盤不陸整正工

V1001

施工単価表

単第0-0001 表

頁0-0007

100 m² 当り

考

名称・規格など	数量	単位	単価	金額	備考
ブルドーザ運転 6t級	0.17	時間			V1102 単第0-0002 表
土木一般世話役	0.06	人			RTPC00009
特殊作業員	0.50	人			RTPC00001
普通作業員	0.14	人			RTPC00002
*** 合計 ***	100	m ²			
*** 単位当たり ***	1	m ²			

ブルドーザ運転

V1102

施工単価表

単第0 -0002 表

1

時間 当り
考

6t級

名称・規格など	数量	単位	単価	金額	備考
軽油 小型ローリー(パトロール給油)	10.40	L			TTPC00013
特殊運転手	0.20	人			RTPC00006
ブルドーザ 普通・排1 6t級	1.00	時間			M0159
＊＊＊ 単位当たり ＊＊＊	1	時間			

表層工

V1002

施工単価表

単第0-0003 表

頁0-0009

100 m² 当り

考

名称・規格など	数量	単位	単価	金額	備考
攪拌用砂 t=10mm	1.28	m ³			TKS01
砂散布作業 サンドスプレッター	1.20	h			W0001
トラクタ運転 1t級	0.32	時間			V1103 単第0-0004 表
ブルドーザ運転 6t級	0.08	時間			V1102 単第0-0002 表
土木一般世話役	0.12	人			RTPC00009
特殊作業員	1.80	人			RTPC00001
普通作業員	1.20	人			RTPC00002
振動ローラ運転 コンバインド型3~4t	2.00	時間			V1104 単第0-0005 表
特殊作業員	0.16	人			RTPC00001
*** 合計 ***	100	m ²			
*** 単位当たり ***	1	m ²			

施工単価表

単第0 -0004 表

1

時間 当り
考

トラクタ運転

V1103

1t級

名称・規格など	数量	単位	単価	金額	備考
軽油 小型ローリー(パトロール給油)	0.96	L			TTPC00013
特殊運転手	0.20	人			RTPC00006
トラクタ ホイール式 機械質量1t級	1.00	時間			MK004
*** 単位当たり ***	1	時間			

振動ローラ運転
コンバインド型3~4t

V1104

施工単価表

単第0 -0005 表

1 時間 当り

名称・規格など	数量	単位	単価	金額	備考
軽油 小型ローリー(パトロール給油)	3.20	L			TTPC00013
特殊運転手	0.20	人			RTPC00006
振動ローラ(舗装用) 搭乗・コンバインド式・排3 運転質量3~4t	1.00	時間			M1080035
*** 単位当たり ***	1	時間			

表面処理工

V1003

施工単価表

頁0-0012

单第0-0006 表

100 m² 当り 考

名称・規格など	数量	単位	単価	金額	備考
化粧砂	0.10	m ³			TKS02
普通作業員	0.15	人			RTPC00002
振動ローラ運転 コンバインド型3~4t	0.56	時間			V1104 单第0-0005 表
スポーツ用バインダー 1.0kg/m ²	100.00	kg			TSB01
普通作業員	0.30	人			RTPC00002
*** 合計 ***	100	m ²			
*** 単位当たり ***	1	m ²			

芝生剥ぎ取り

V2001

施工単価表

頁0-0013

単第0 -0007 表

100

 m^2

当り

名称・規格など	数量	単位	単価	金額	備考
造園工	0.90	人			RTPC00012
普通作業員	1.80	人			RTPC00002
ソードカッター損料	2.00	時間			TSK01
*** 合計 ***	100	m^2			
*** 単位当たり ***	1	m^2			

芝切下げる

V2004

施工単価表

単第0-0008 表

頁0-0014

100 m² 当り

名称・規格など	数量	単位	単価	金額	備考
ブルドーザ運転 6t級	0.17	時間			V1102 単第0-0002 表
土木一般世話役	0.06	人			RTPC00009
特殊作業員	0.50	人			RTPC00001
普通作業員	0.14	人			RTPC00002
*** 合計 ***	100	m ²			
*** 単位当たり ***	1	m ²			

芝床土工

V2002

施工単価表

単第0-0009 表

頁0-0015

100 m² 当り

名称・規格など	数量	単位	単価	金額	備考
トラクタ運転 1t級	0.32	時間		V1103	単第0-0004 表
ブルドーザ運転 6t級	0.08	時間		V1102	単第0-0002 表
土木一般世話役	0.12	人		RTPC00009	
特殊作業員	1.80	人		RTPC00001	
普通作業員	1.20	人		RTPC00002	
振動ローラ運転 コンバインド型3~4t	2.00	時間		V1104	単第0-0005 表
特殊作業員	0.16	人		RTPC00001	
*** 合計 ***	100	m ²			
*** 単位当たり ***	1	m ²			

地被類植栽工

V2003

施工単価表

頁0-0016

単第0-0010 表

100 m² 当り

名称・規格など	数量	単位	単価	金額	備考
芝植栽工	100	m ²			V2202 単第0-0011 表
目土 厚さ10mm、良質砂質土又は砂	1.00	m ³			TMT01
造園工	0.11	人			RTPC00012
普通作業員	0.26	人			RTPC00002
振動ローラ運転 ハンドガイド型0.8~1.1t	0.24	時間			V2203 単第0-0012 表
*** 合計 ***	100	m ²			
*** 単位当たり ***	1	m ²			

芝植栽工

V2202

施工単価表

頁0-0017

单第0 -0011 表

100

m²

当り

名称・規格など	数量	単位	単価	金額	備考
土木一般世話役	0.20	人			RTPC00009
造園工	1.10	人			RTPC00012
普通作業員	2.30	人			RTPC00002
高麗芝	100	m ²			TSS01 建設物価 436頁 +00
植栽割増		式			
*** 合計 ***	100	m ²			
*** 単位当たり ***	1	m ²			

施工単価表

単第0 -0012 表

1 時間 当り

振動ローラ運転

V2203

ハンドガイド型0.8~1.1t

名 称 ・ 規 格 な ど	数 量	单 位	单 価	金 額	備 考
軽油 小型ローリー(パトロール給油)	1.10	L			TTPC00013
特殊運転手	0.20	人			RTPC00006
振動ローラ(舗装用) ハンドガイド式 運転質量0.8~1.1t	1.00	時間			M1716
* * * 単位当たり * * *	1	時間			

既存芝縁切

V3001

施工単価表

单第0 -0013 表

100

m²

当り

考

名称・規格など	数量	単位	単価	金額	備考
造園工	0.90	人			RTPC00012
普通作業員	1.80	人			RTPC00002
ソードカッター損料	2.00	時間			TSK01
*** 合計 ***	100	m ²			
*** 単位当たり ***	1	m ²			

施工単価表

単第0 -0014 表

土砂等運搬

小規模 土砂(岩塊・玉石混り土含む)

SPK24040002

DID区間無し 距離19.0km以下(13.0km超)

機械構成比 : 24.45% 労務構成比 :

63.42%

材料構成比 : 12.13%

市場単価構成比 : 0.00%

標準単価 :

1

m3

当り

代表機 労材 規格	構成比	単価(積算地区)	代表機 労材 規格(東京地区)	単価(東京地区)	備考
ダンプトラック[オンロード・ディーゼル] 4t積級 (タイヤ損耗費及び補修費(良好)を含む)	24.45%		ダンプトラック[オンロード・ディーゼル] 4t積級 (タイヤ損耗費及び補修費(良好)を含む)		MTPC00017T1 MTPT00017T1
一般運転手	63.42%		運転手(一般)		RTPC00007 RTPT00007
軽油 小型ローリー(パトロール給油)	12.13%		軽油パトロール給油		TTPC00013 TTPT00013
積算単価			積算単価		EP001
A=2 小規模 C=1 土砂(岩塊・玉石混り土含む) F=52 距離19.0km以下(13.0km超)			B=5 バックホウ山積0.28m ³ (平積0.2m ³) D=1 DID区間無し		

ピッチャーマウンド築造工

V4001

施工単価表

単第0-0015 表

1 個所 当り

考

名称・規格など	数量	単位	単価	金額	備考
土木一般世話役	0.25	人			RTPC00009
特殊作業員	1.00	人			RTPC00001
普通作業員	0.50	人			RTPC00002
タンパ運転 60~80kg 3kW	0.25	日			S9834 単第0-0016 表
*** 単位当たり ***	1	個所			

タンパ運転

60~80kg 3kW

S9834

施工単価表

単第0 -0016 表

1 日 当り
考

名称・規格など	数量	単位	単価	金額	備考
ガソリン レギュラー スタンド	6	L			TTPC00014
特殊作業員	1	人			RTPC00001
普通作業員	1	人			RTPC00002
タンパ及びランマ 質量60~80kg	1	日			MTPC00048 運転1日当たり損料
損料(供用)	1.33	日			供用1日当たり損料
*** 単位当たり ***	1	日			

ブルペン用マウンド築造工

V4001

施工単価表

頁0-0023

単第0-0017 表

1 個所 当り
考

名称・規格など	数量	単位	単価	金額	備考
土木一般世話役	0.25	人			RTPC00009
特殊作業員	1.00	人			RTPC00001
普通作業員	0.50	人			RTPC00002
タンパ運転 60~80kg 3kW	0.25	日			S9834 単第0-0016 表
*** 単位当たり ***	1	個所			

ホームベース撤去・新設工

V4002

施工単価表

单第0 -0018 表

頁0-0024

1 個所 当り
考

名称・規格など	数量	単位	単価	金額	備考
ホームベース ゴム40mm/プラ台60mm	1	組			THB01
土木一般世話役	0.30	人			RTPC00009
特殊作業員	0.30	人			RTPC00001
＊＊＊ 単位当たり ＊＊＊	1	個所			

ホームベース撤去・新設工
ブルペン用

V4003

施工単価表

单第0 -0019 表

1 個所 当り

名称・規格など	数量	単位	単価	金額	備考
ホームベース ブルペン用、ゴム60mm	1	組			THB02
土木一般世話役	0.30	人			RTPC00009
特殊作業員	0.30	人			RTPC00001
＊＊＊ 単位当たり ＊＊＊	1	個所			

ピッチャープレート撤去・新設工

V4004

施工単価表

単第0 -0020 表

頁0-0026

1 個所 当り
考

名称・規格など	数量	単位	単価	金額	備考
ピッチャープレート 152mm	1	組			TPP01
土木一般世話役	0.30	人			RTPC00009
特殊作業員	0.30	人			RTPC00001
* * * 単位当たり * * *	1	個所			

墨間ベース撤去・新設工

V4005

施工単価表

単第0 -0021 表

頁0-0027

1 式 当り
考

名称・規格など	数量	単位	単価	金額	備考
墨ベース ウレタン注入式	1	組			TRB01
墨ベース上下金具 SUS製 ゴム蓋付	1	組			TRB02
土木一般世話役	0.90	人			RTPC00009
特殊作業員	0.90	人			RTPC00001
＊＊＊ 単位当たり ＊＊＊	1	一式			

ポイント杭設置

V4006

施工単価表

頁0-0028

単第0 -0022 表

10 個所 当り
考

名称・規格など	数量	単位	単価	金額	備考
レヂンポイント ポリエチレンロープ 6mm ウレタン成型品 25mm	10	本			TRP01
普通作業員	0.20	人			RTPC00002
*** 合計 ***	10	個所			
*** 単位当たり ***	1	個所			