


見取位置図

米子市福市

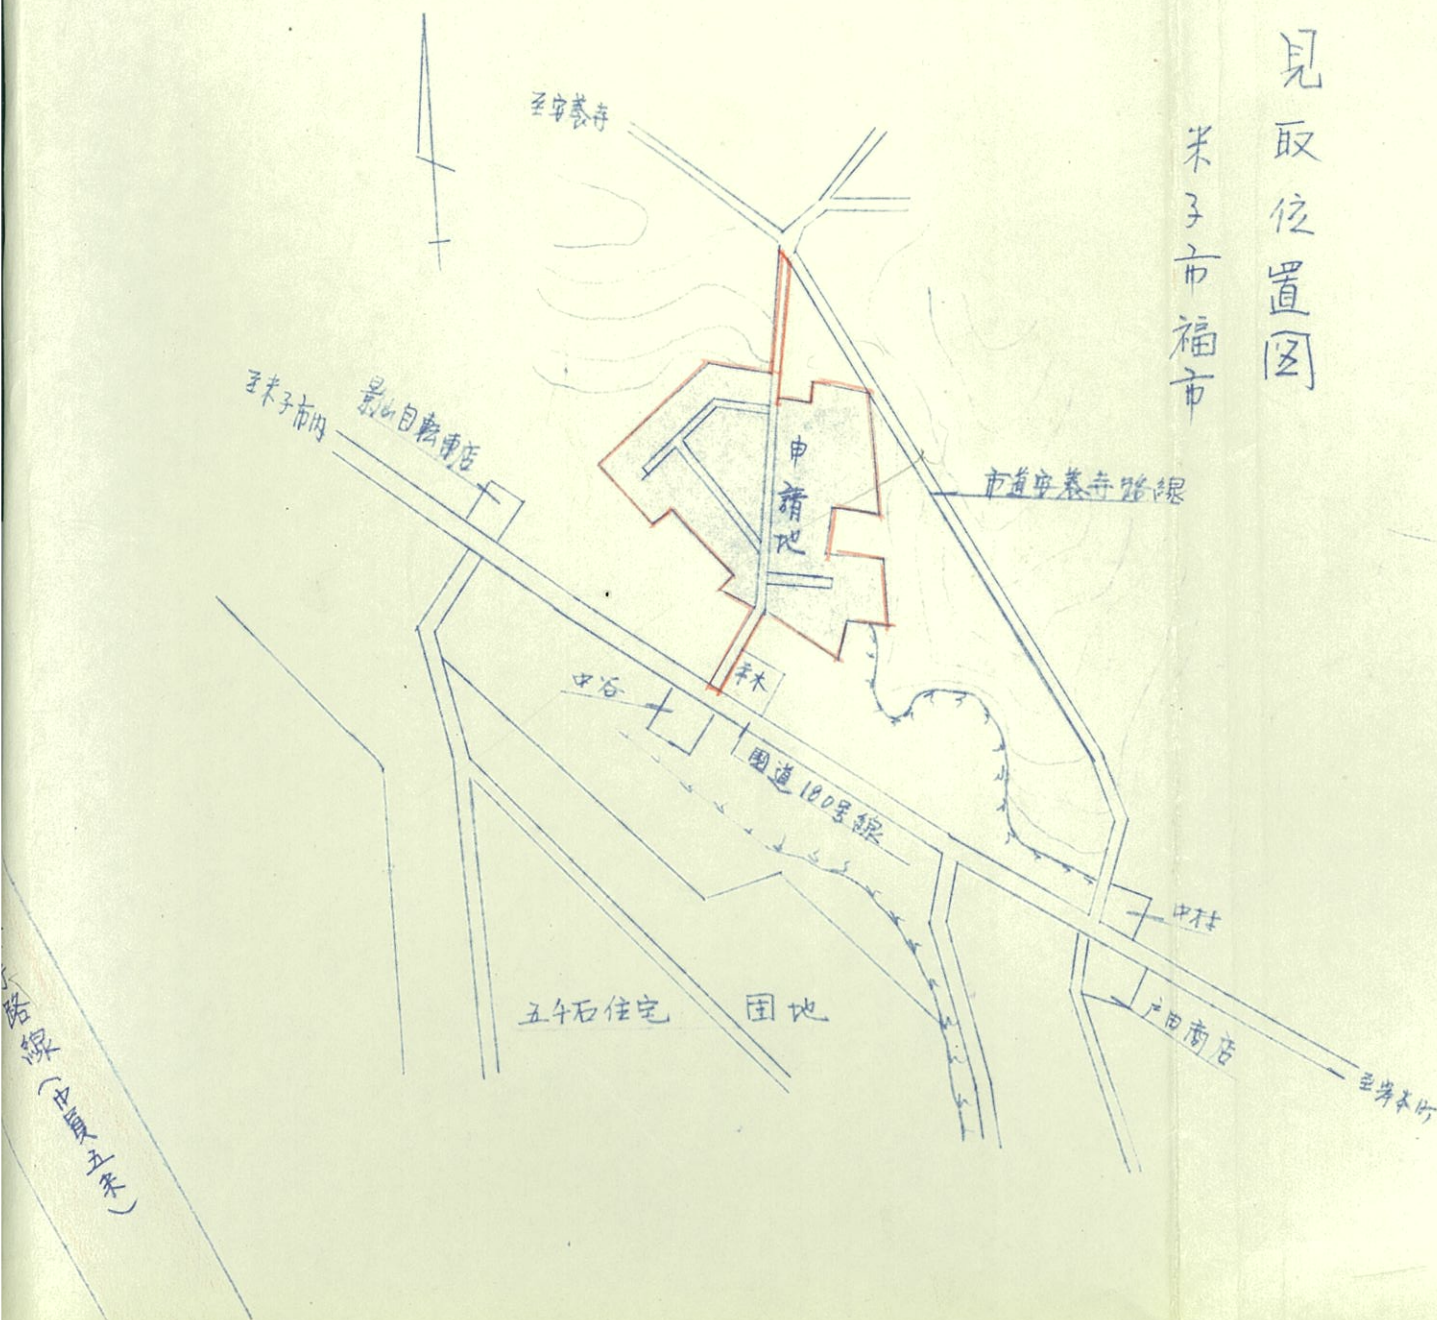

道路標準断面図

D-D'

N=1/30

