



附近見取図

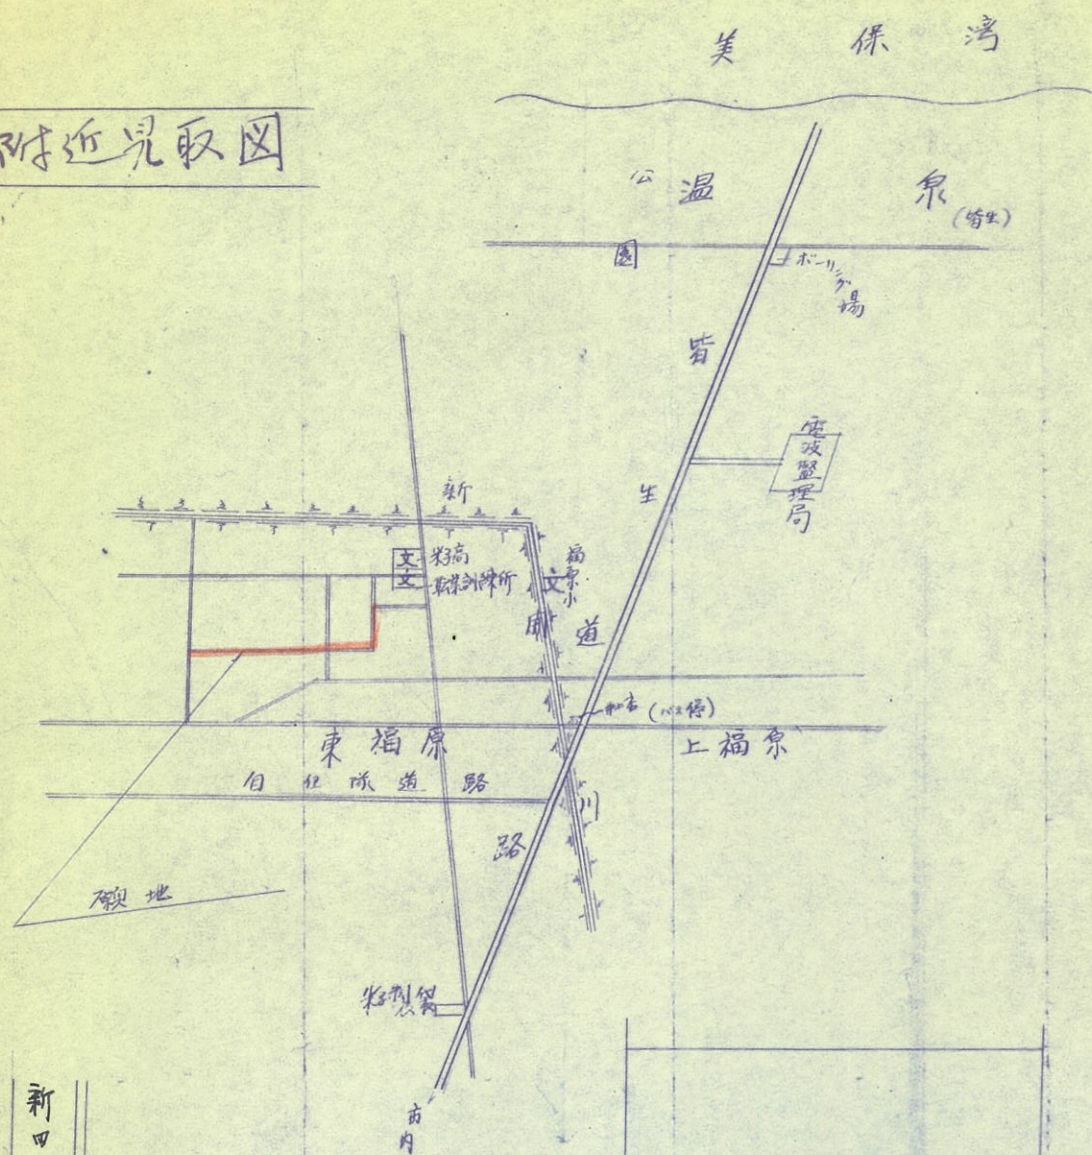


地積図

N. 50°

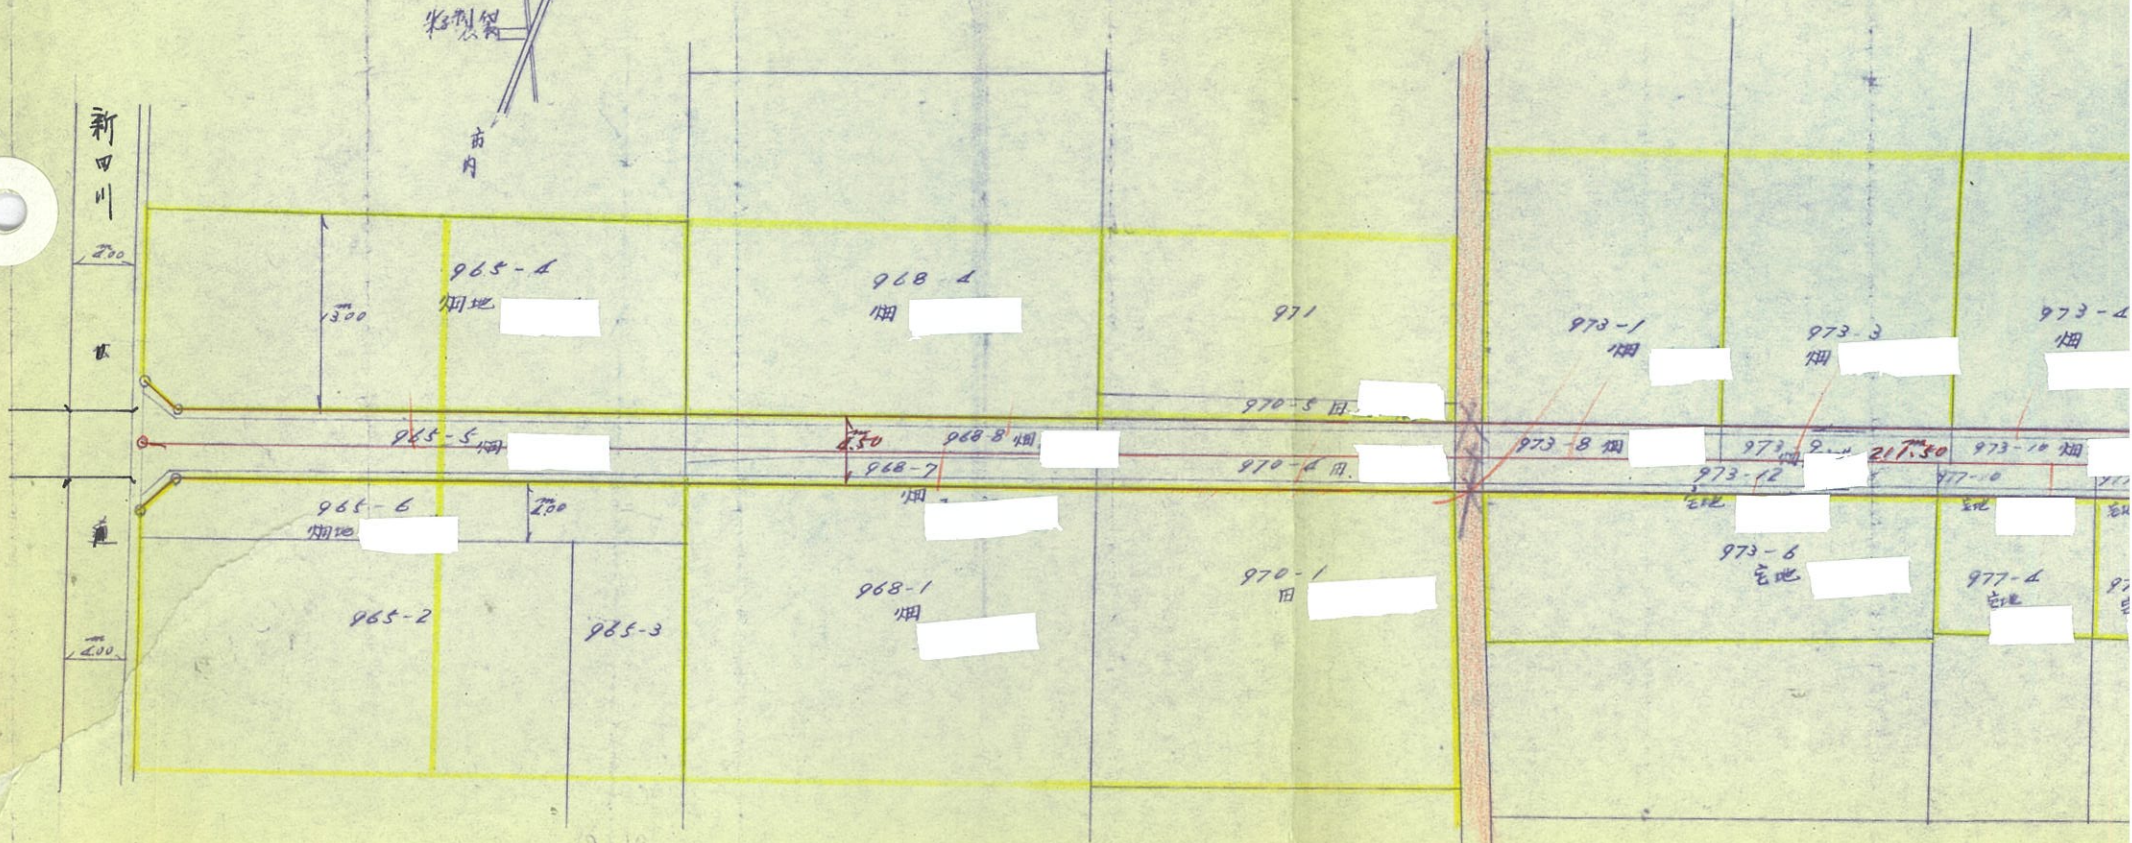

道路標準断面図

1/50

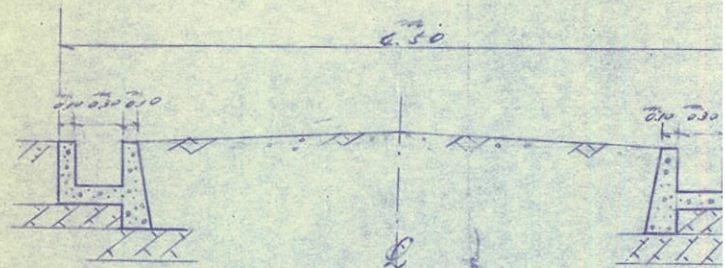

建築基準法 42条 1. 基づく	
道路の位置の指定申請図	
申請者	米子市東福原 891 番地
住所	
氏名	
作製者	米子市旗幟 42条 1. 基づく
住所氏名	


10.12

地積図

N 1/500

道路位置標識

27/11-1 製 100m 角長 100cm 124 枚

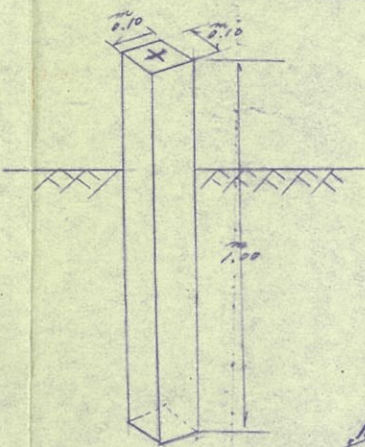


N 1/50



道路標準断面図

N 1/50

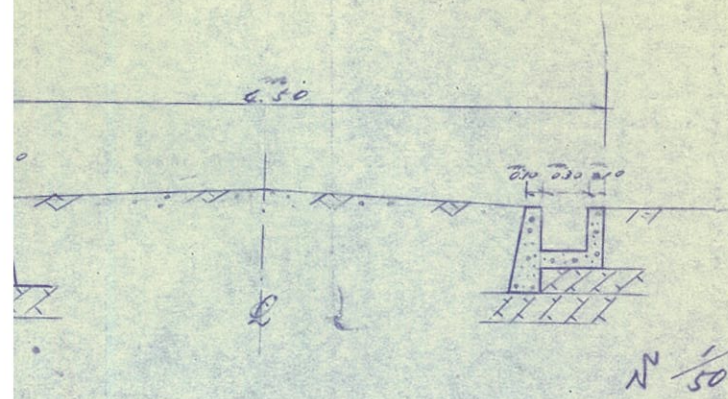

- 凡 例
- XXX 廃止される道路の位置
 - 申請する道路位置
 - 標識の位置
 - 都市計画道路
 - 宅地割
 - 既存道路
 - 農道
 - 地番境界線
 - M-○ 道路延長
 - == 水路
 - ≡ 橋