


地籍図(測量図)

縮尺 1/300


建築基準法第42条に基づき道路の位置の指定
申請者 住所 米子市上瀬原 1919番地
氏名
作成者 住所 米子市錦町 1丁目 13番地

道路標準断面図

縮尺 1/50

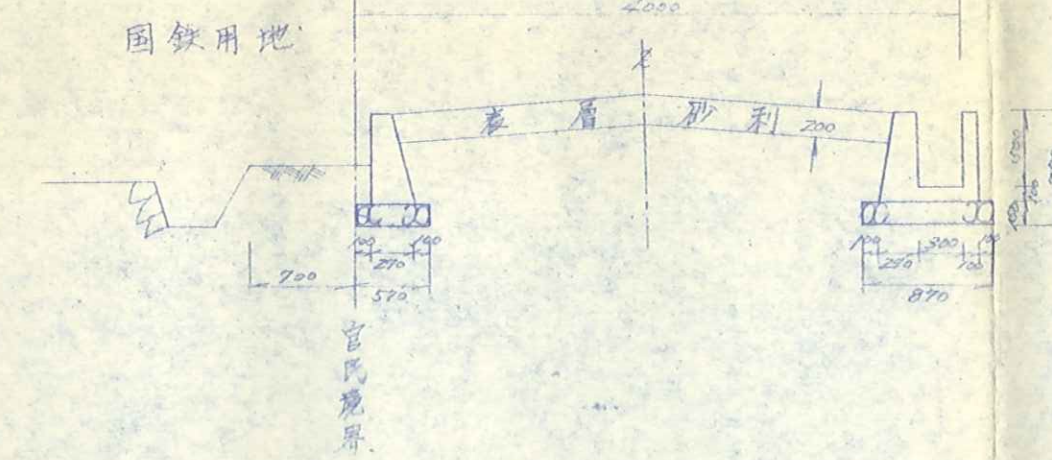


道路位置標識

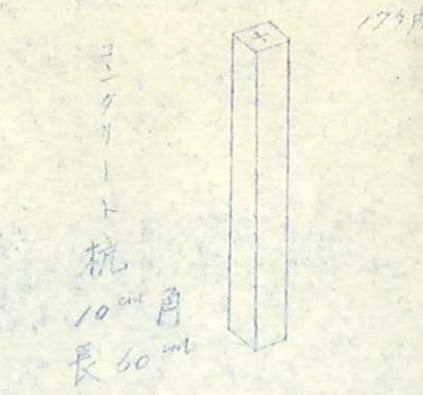

位置図

縮尺 1/2500

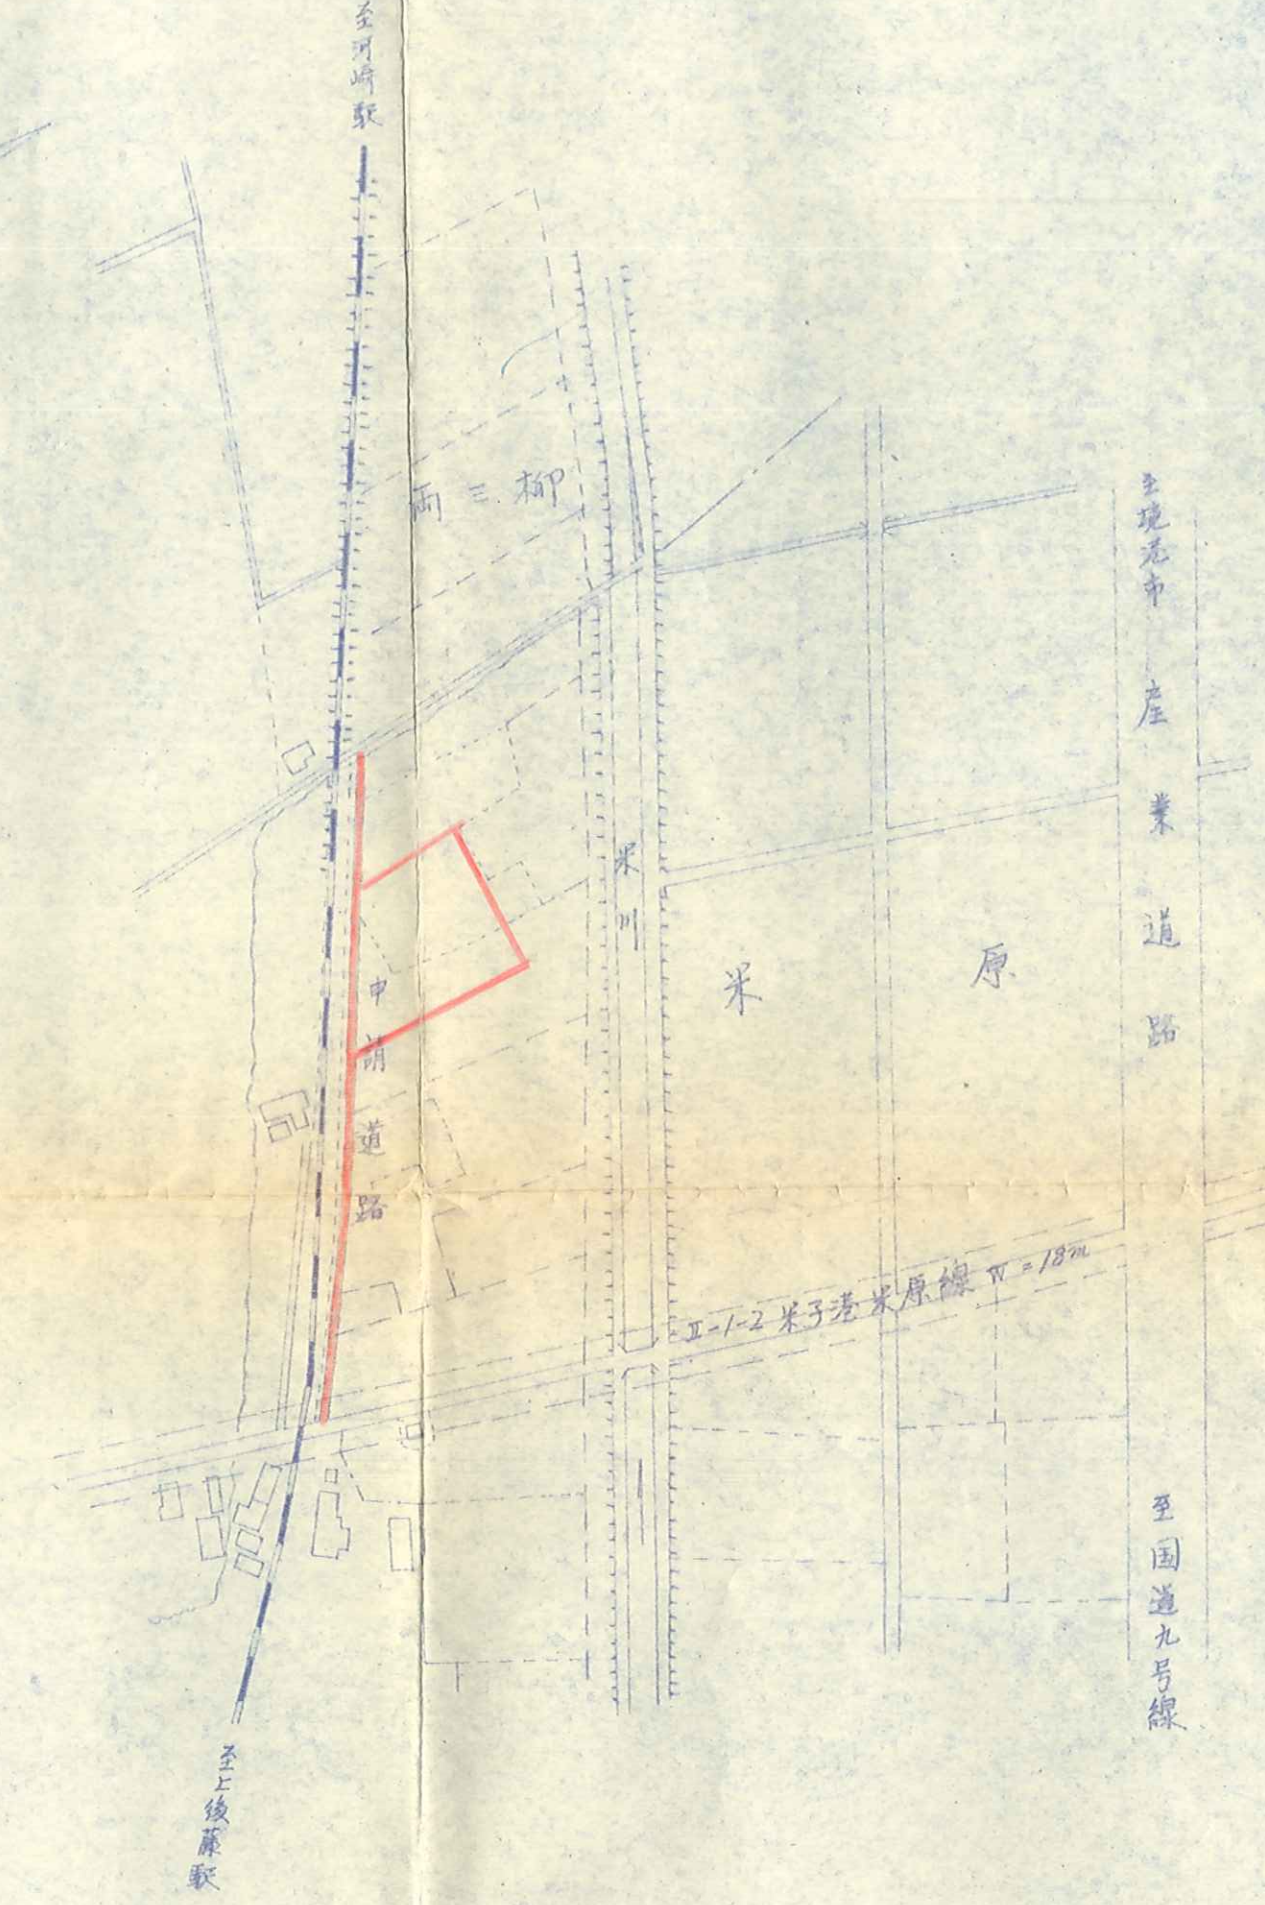

日本国有鉄道

総延長 = 357.80

W = 4.00

L = 336.50

米子市上瀬原

1173-3

1172 1173 台地

1178-1

1177-3

1177-4

1176-3

1173-5

1202-1

1203

1204

1205-1

1206-2

1207-1

1208-1

1209-1

1210-1

1211-2

1212-1

1213-1

1214-2

1215-2

1216-3

1217-3

1218-1

1219-1

