



# 道路標準断面図

縮尺 = 1/50

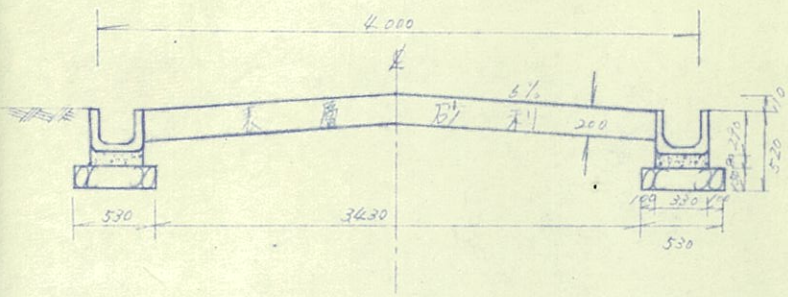


## 鉄筋コンクリートU型詳細図

縮尺 = 1/10

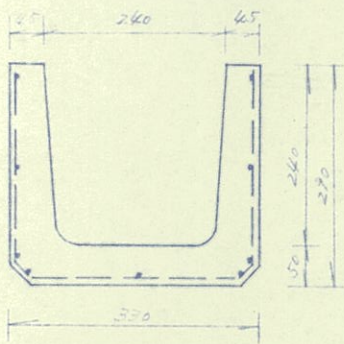


## 道路位置標識

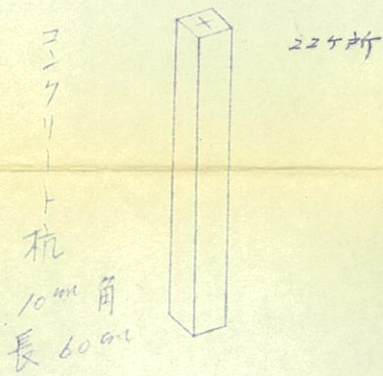

## 暗渠断面図

縮尺 = 1/20

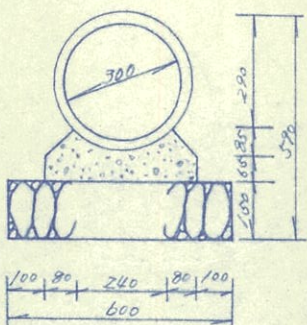

## 見取位置図

縮尺 = 1/2500

