


道路標準断面

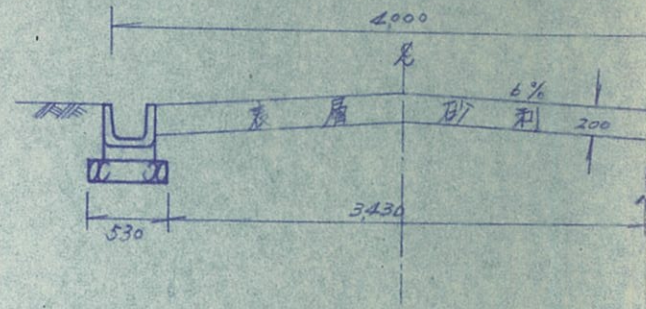


建築基準法第42条にもとづく道路位置の指定申請図		
申請者	住所	米子市上後藤 55番地2
	氏名	[REDACTED]
製作者	住所	米子市錦町1丁目13番地
	氏名	[REDACTED]

地籍図 (測量図)

縮尺 1/300

鉄筋コンクリートU型詳細図

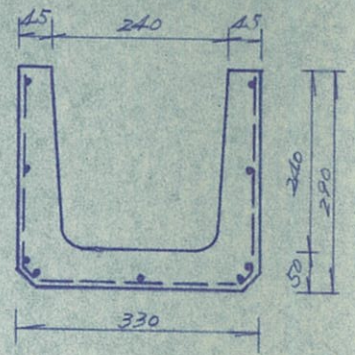

$$N = 1/50$$


$$N = 1/10$$

ユニクハート杭

10 cm 角
長 60 cm



ノブケ所

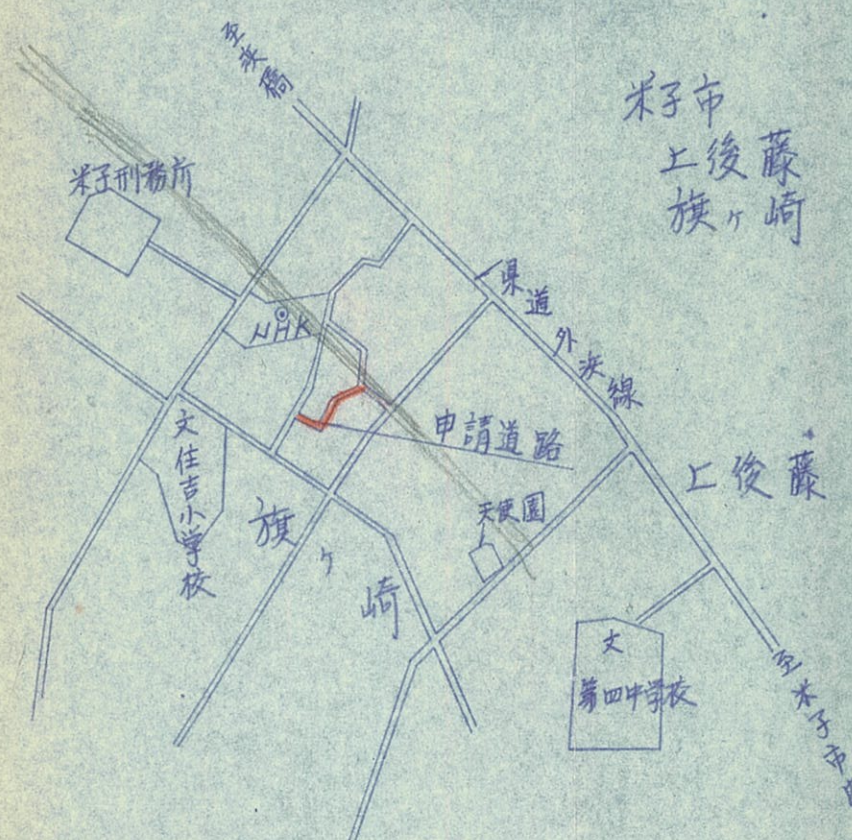

上後藤 字平六 南山中

2/0
-4
-10

205-1
XD

210-3
畑

210-33
X21

計五
道

II-2-12
米中只
2.6

管渠 $\phi 300$ (コンクリートビーム管)

昭和42年12月¹⁵~~17~~日第⁸¹³~~407~~号
により道路の位置の指定許可有

203
- 5

204
-2