


地籍図

空地

1/10000

1/10000

凡 例	
□	下水用主幹管(200mm径)
□	道路側溝用主幹管
---	下水用支管(コンクリート管)
---	排水管(土管)

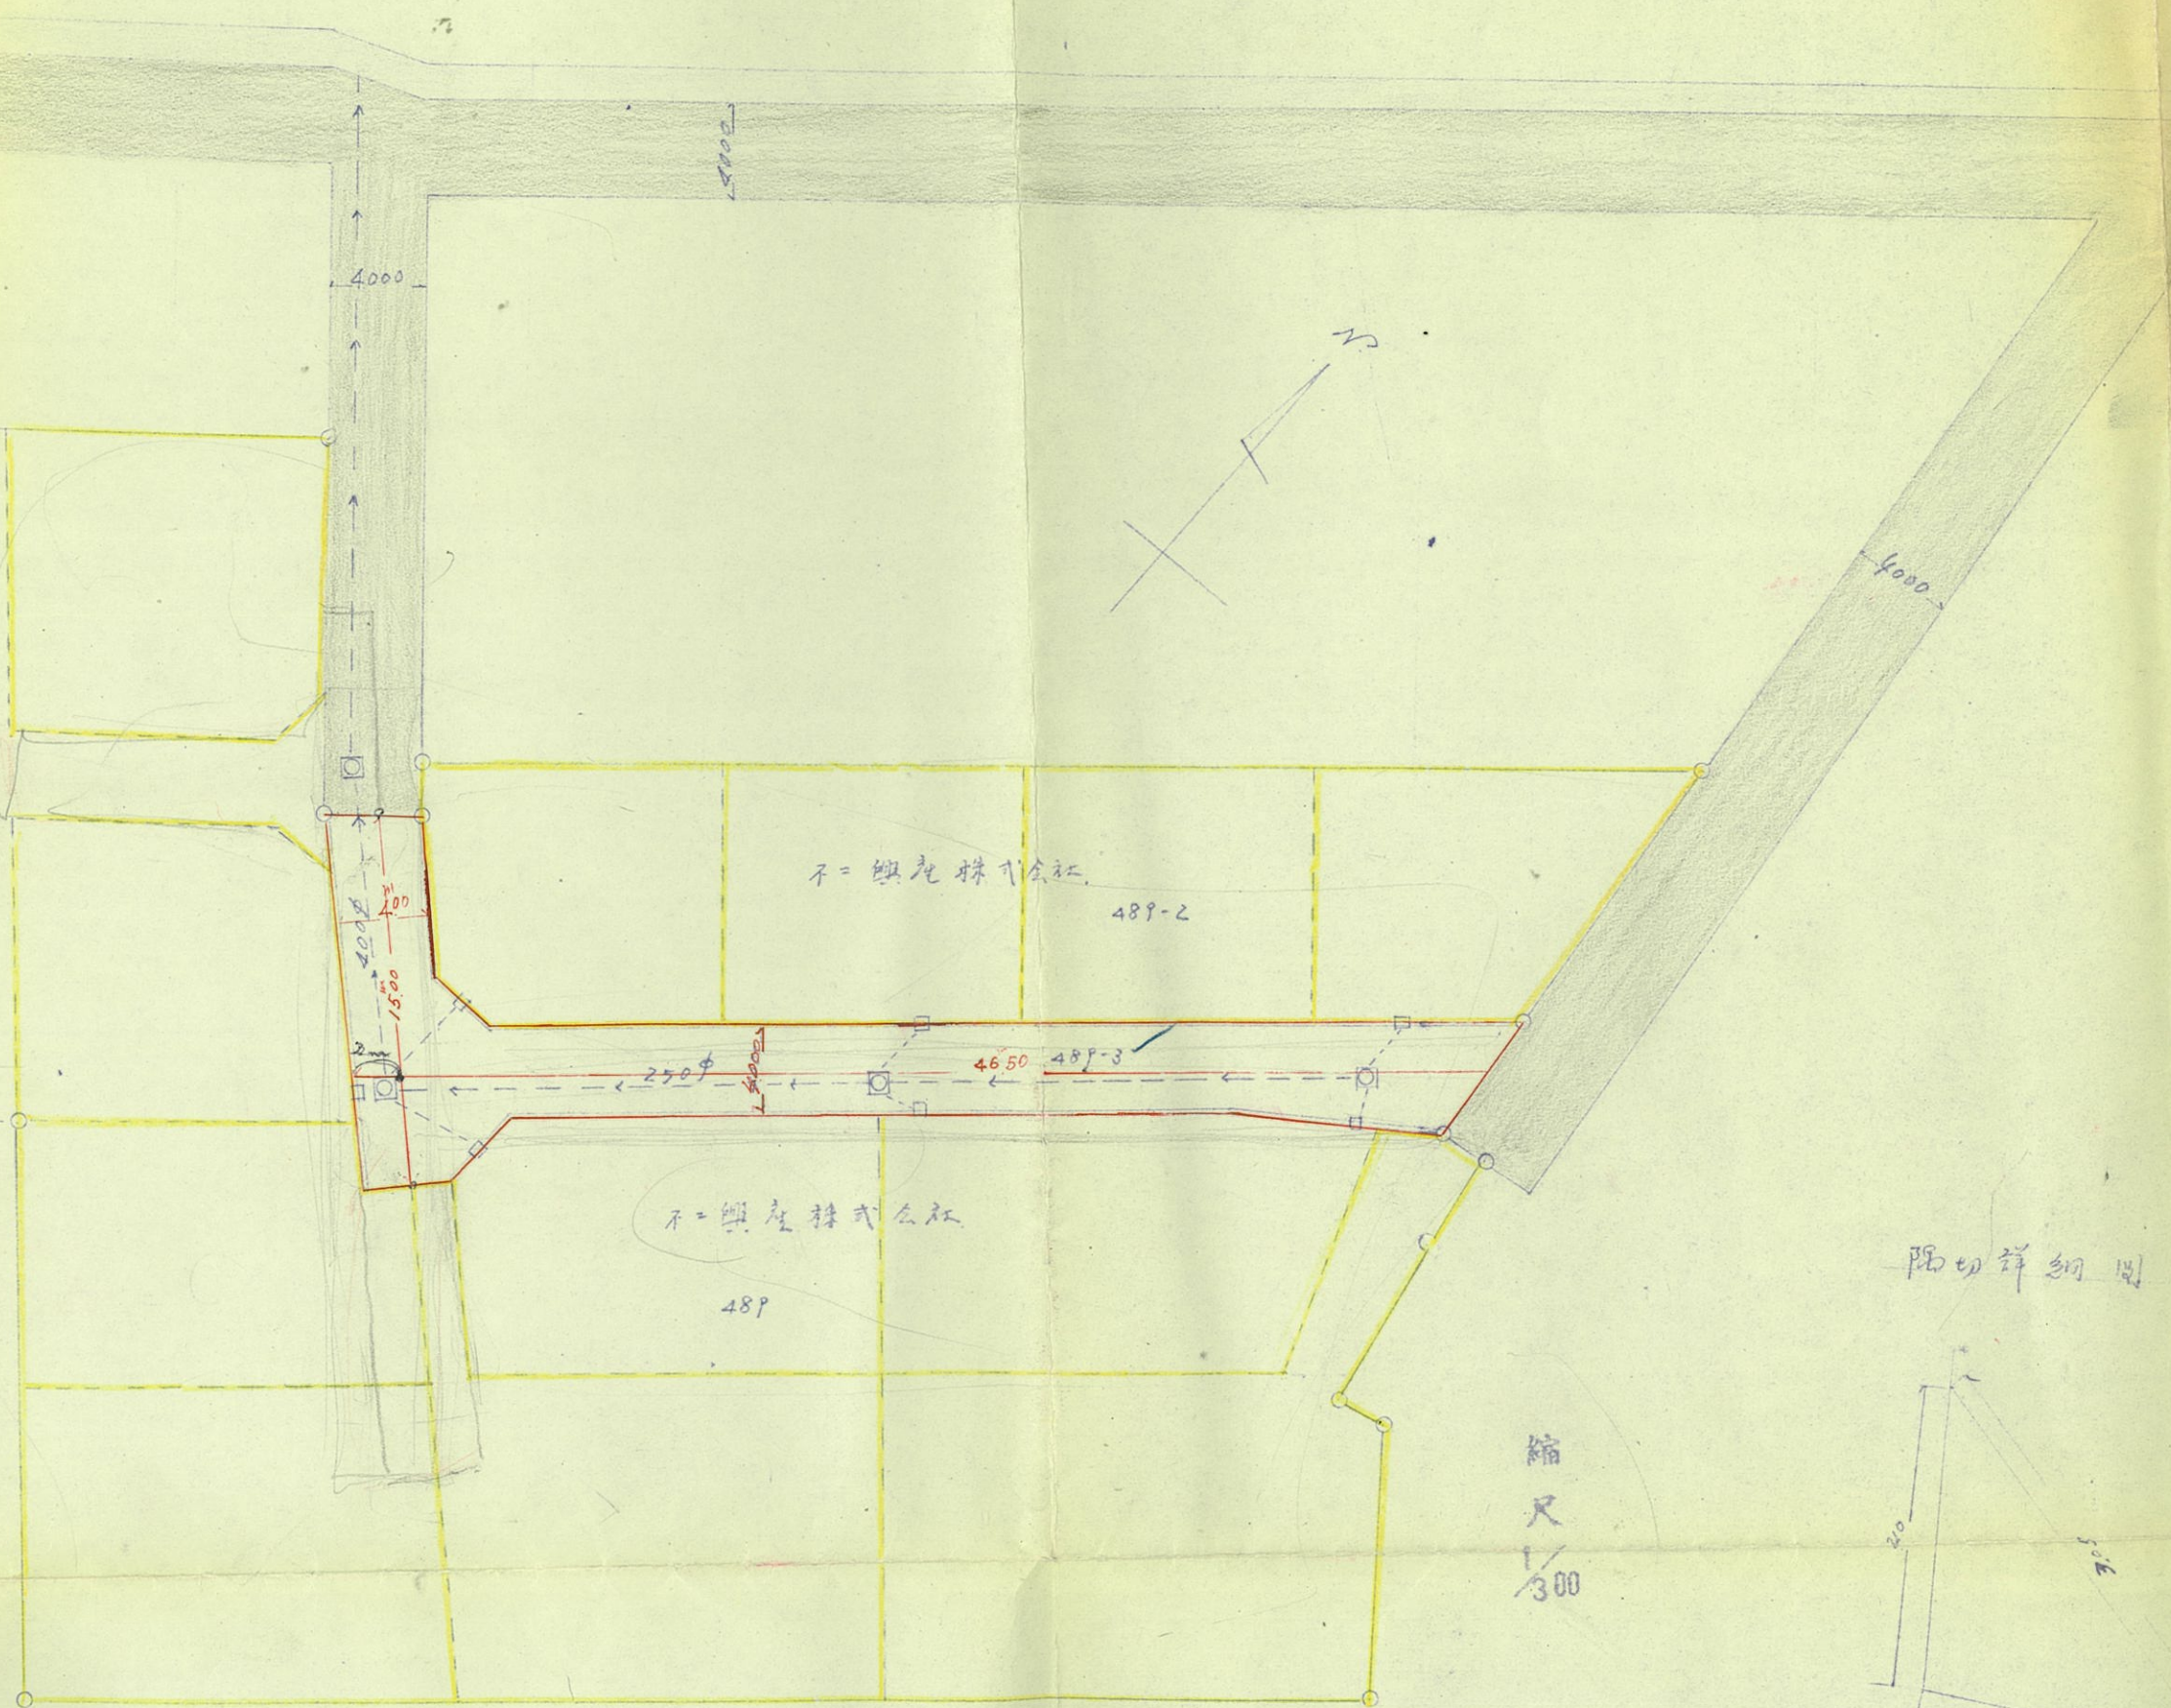

不= 興産株式会社

489-2

不= 興産株式会社

489

縮尺
1/300

隅切詳細図

