



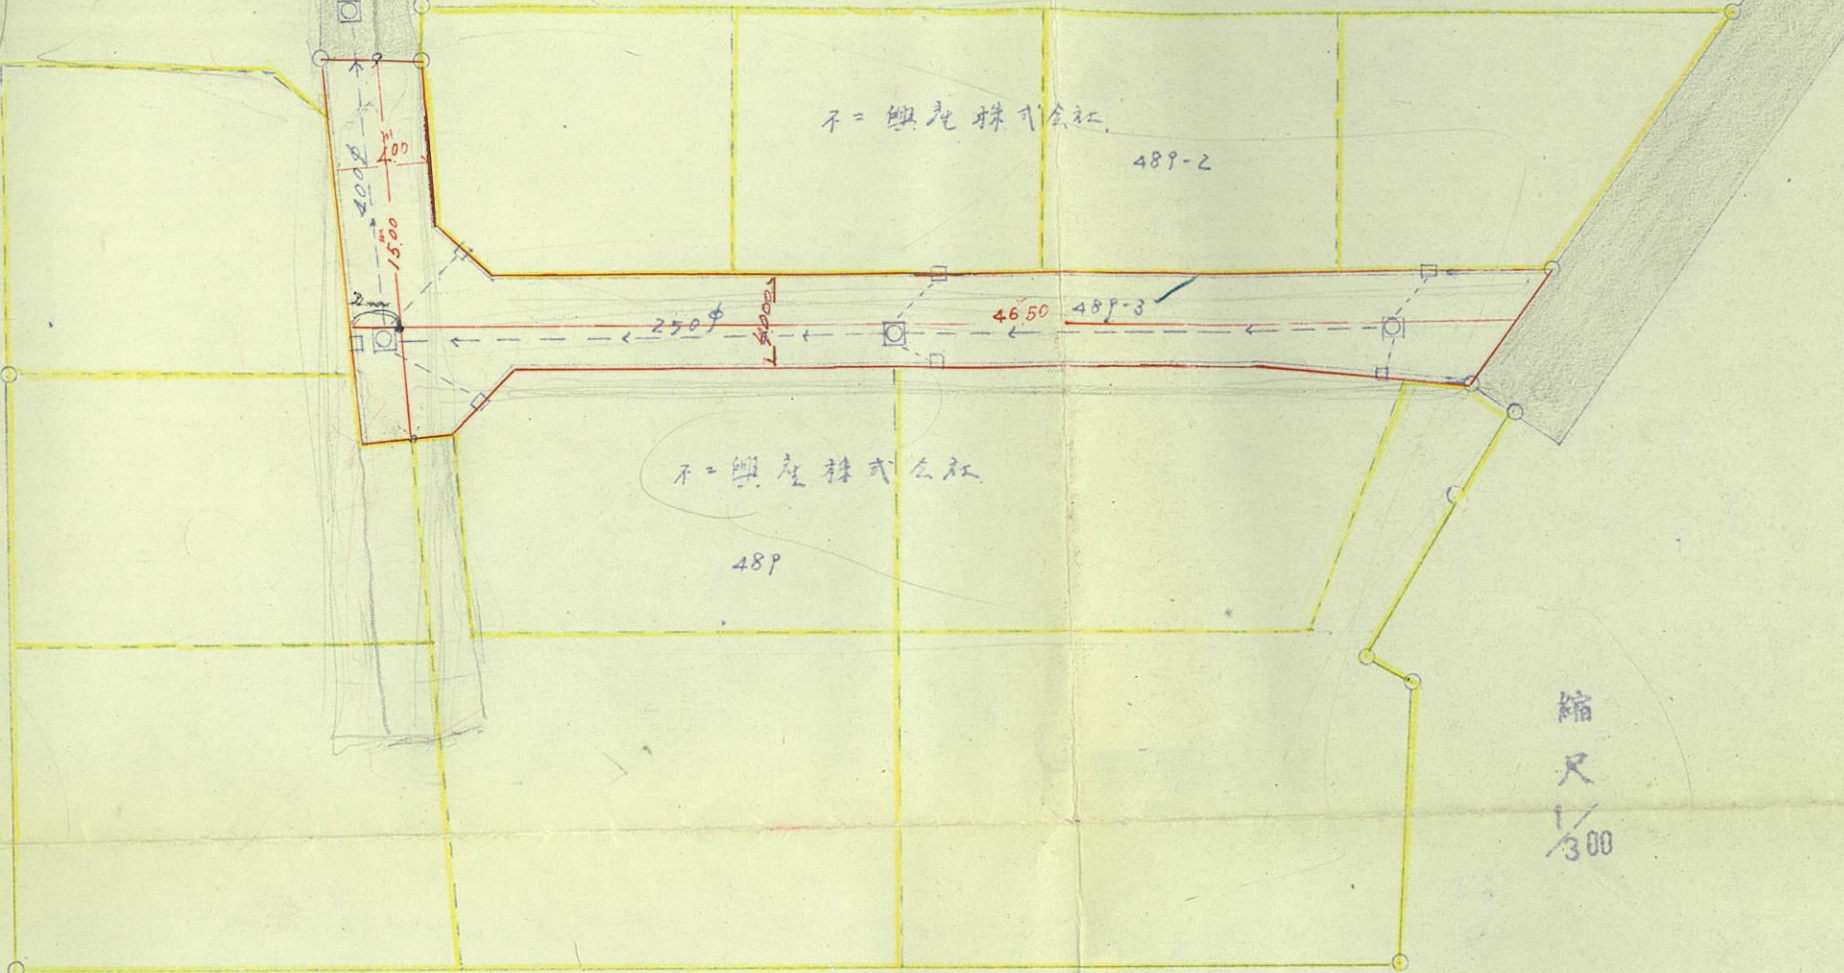


隔切詳細図

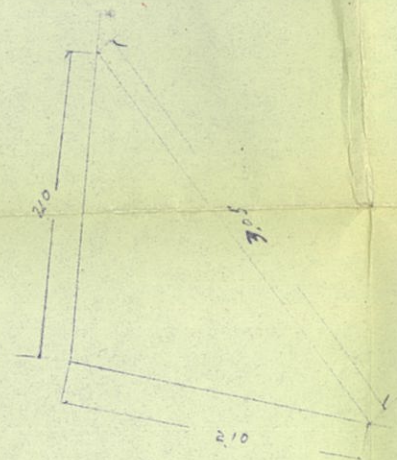


縮尺 1/300

縮尺 1/50

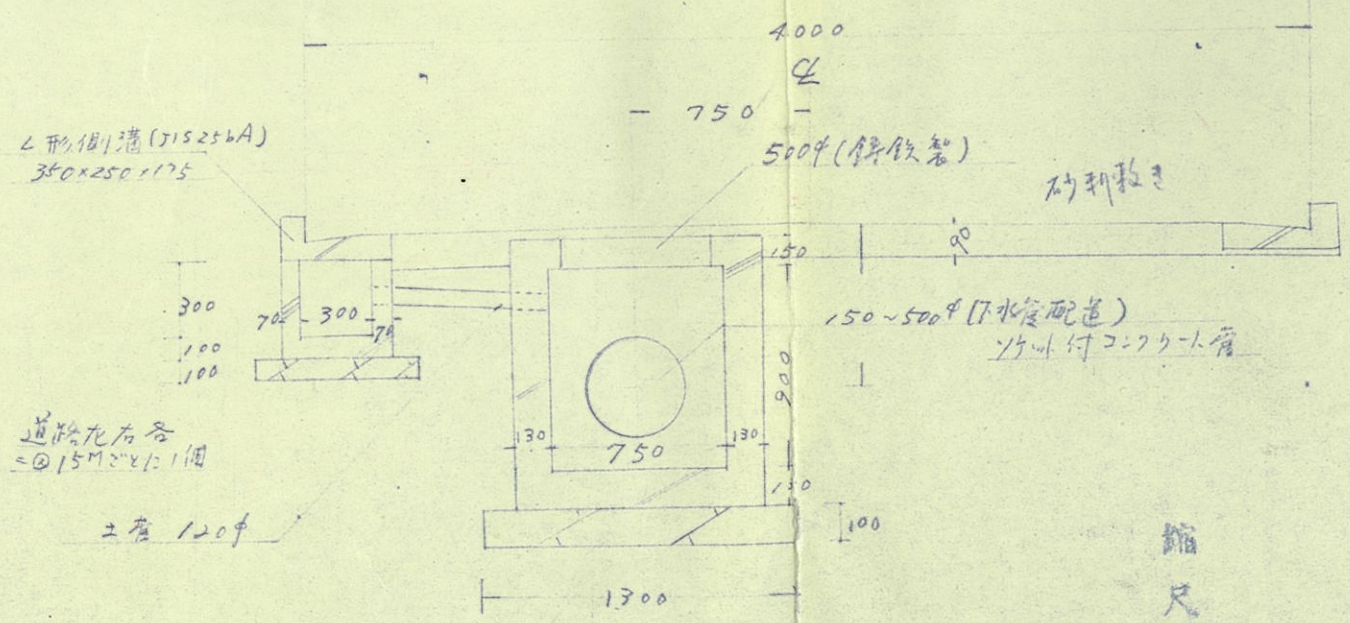

縮尺 1/30

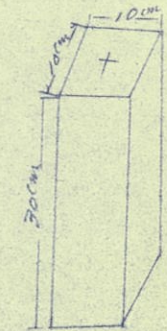

道路位置標識 104号
コンクリート製