



丁規図 5.1/30

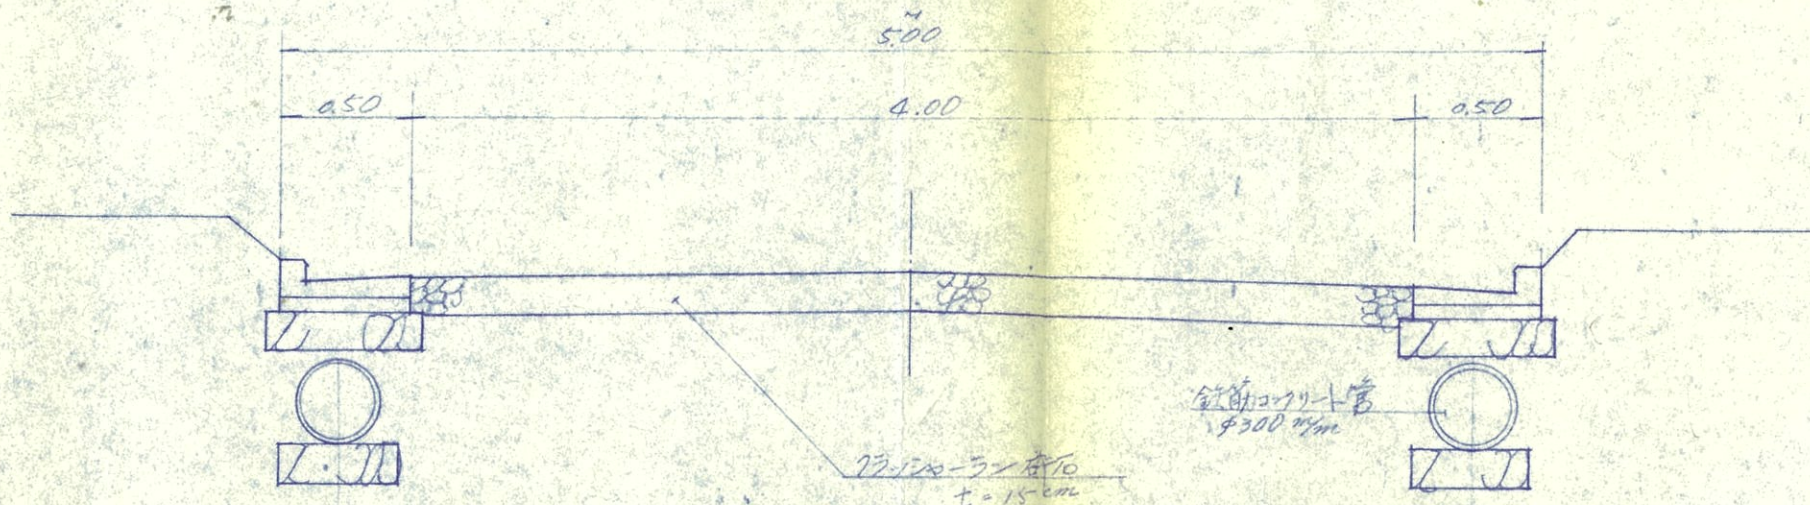

L型街渠工 5.1/20

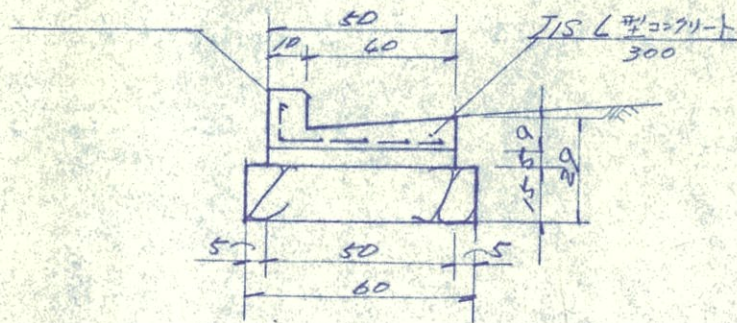

図面番號	第	張	枚所
図面名稱	五石住宅団地 区画街路 断面図		
縮尺	1/30	1/20	
製図年月日	昭和 45 年 6 月		
検図年月日	昭和 45 年 6 月		
部長	課長	係長	照査設計字圖