
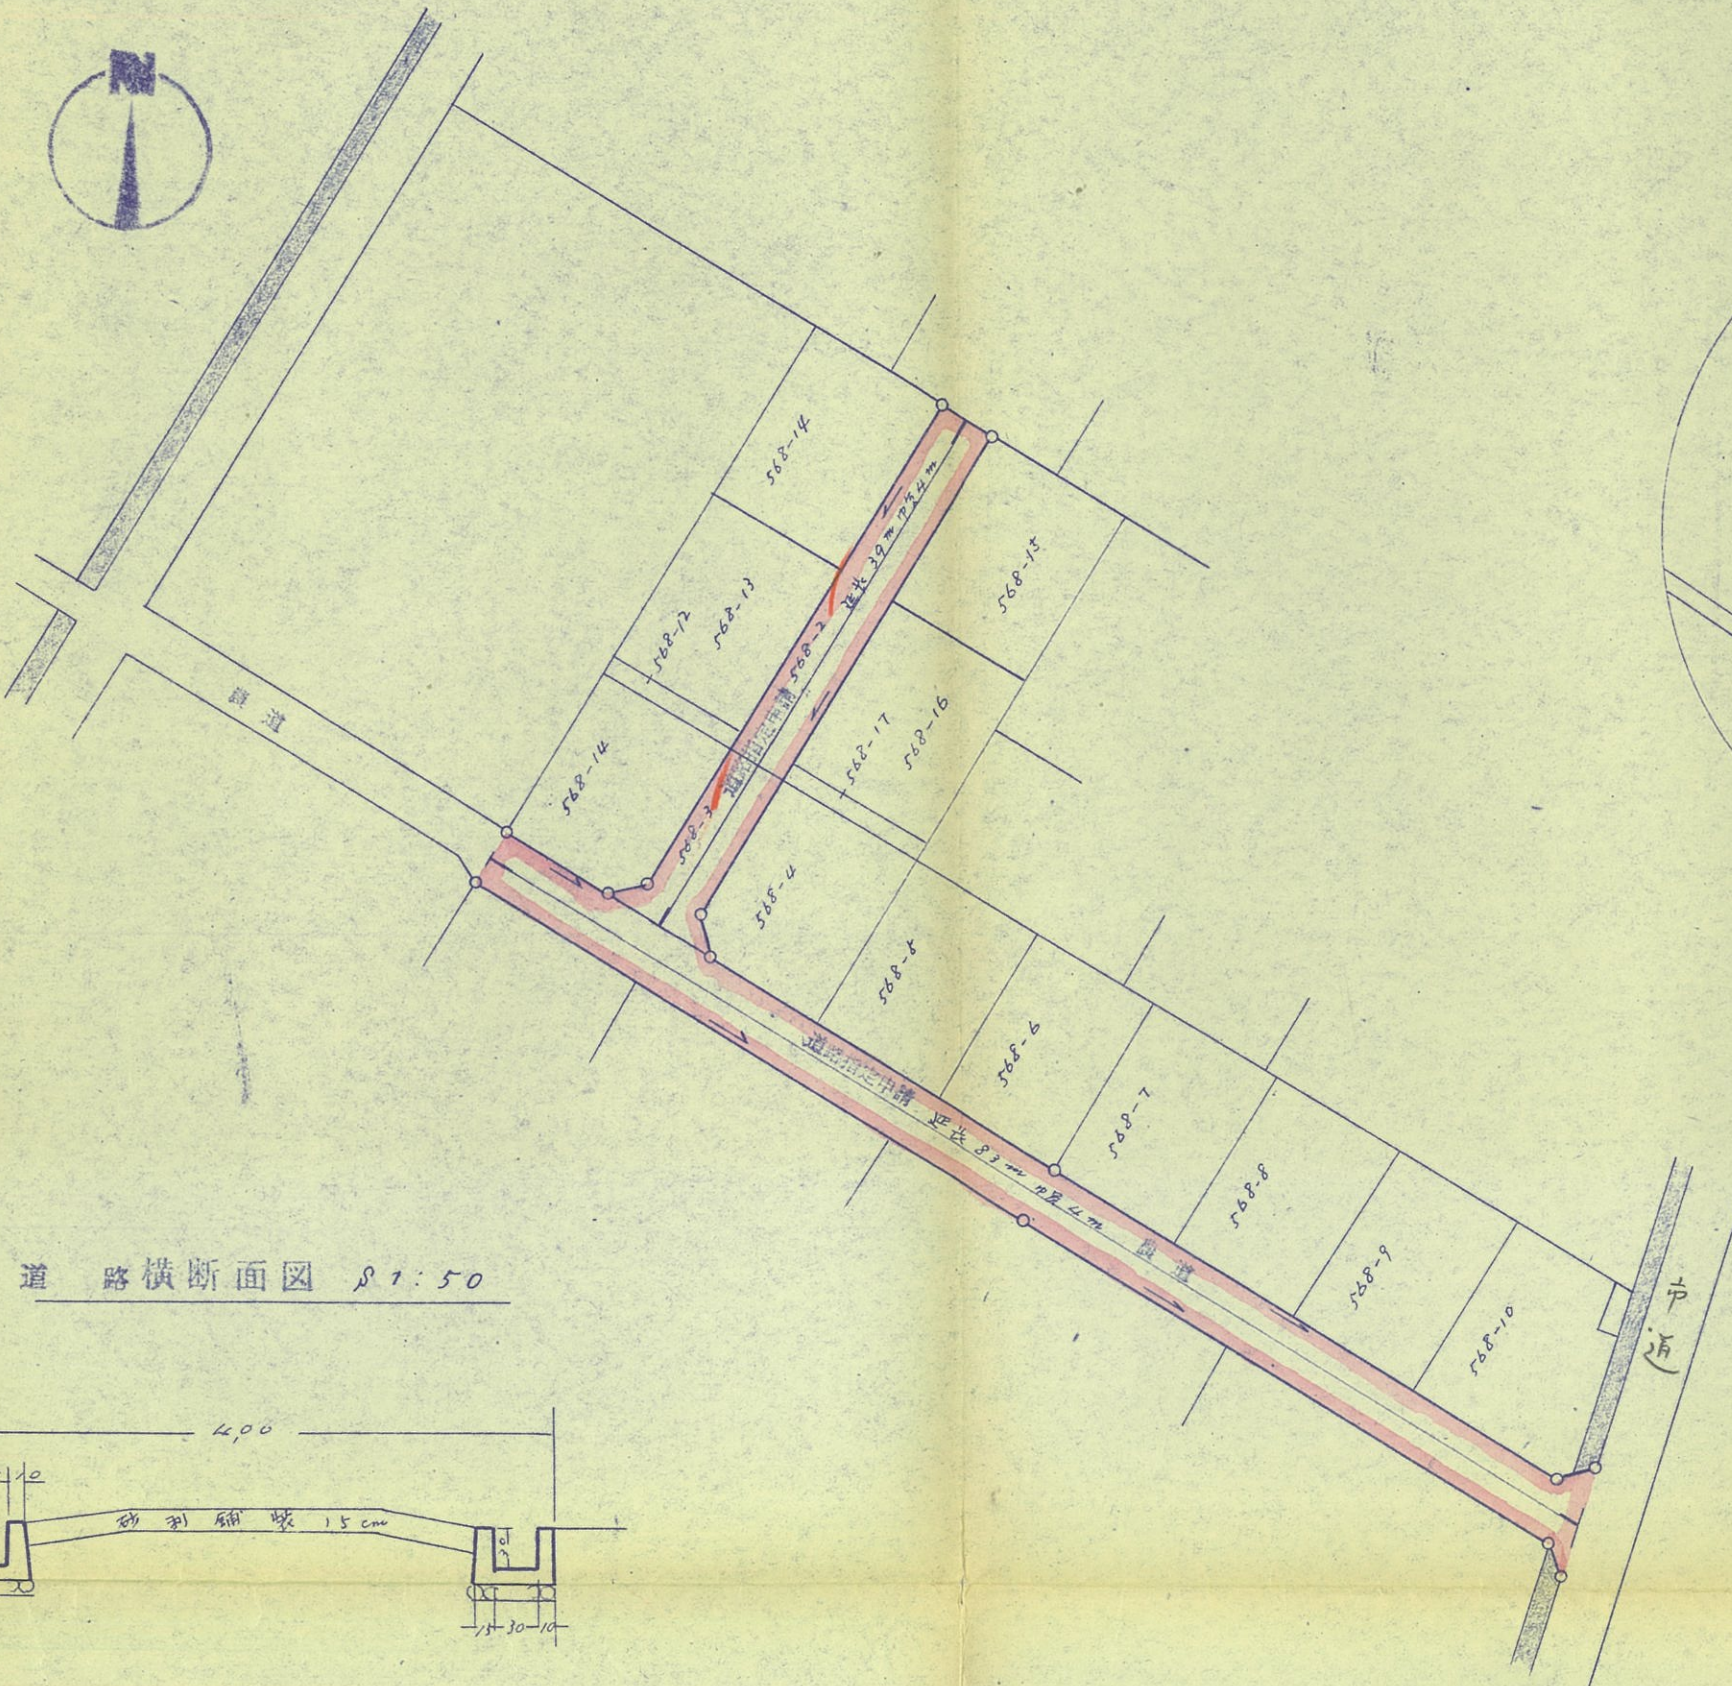



道路指定申請図 S 1:500

米子市東福原 字大沢二

位置図

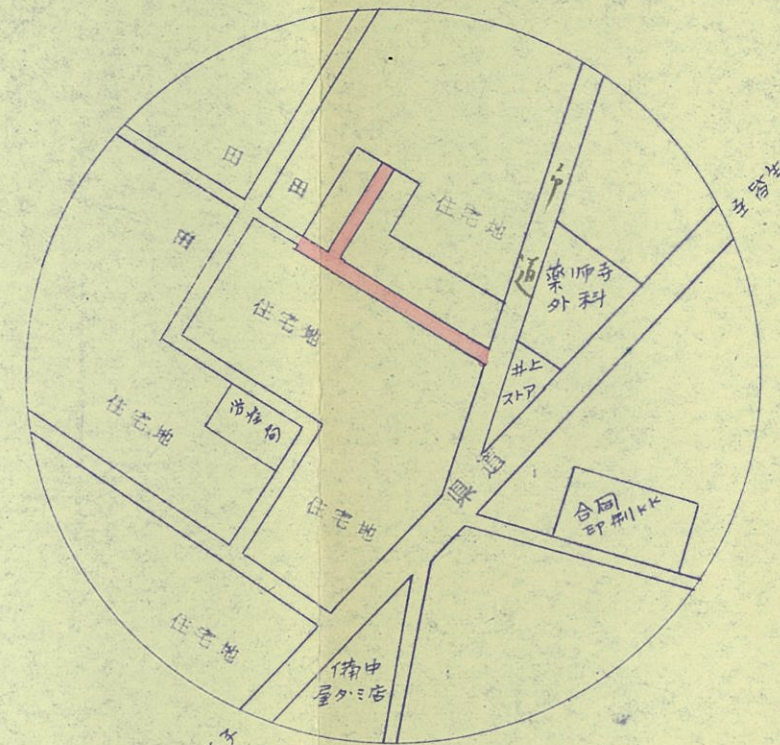

道路横断面図 S 1:50

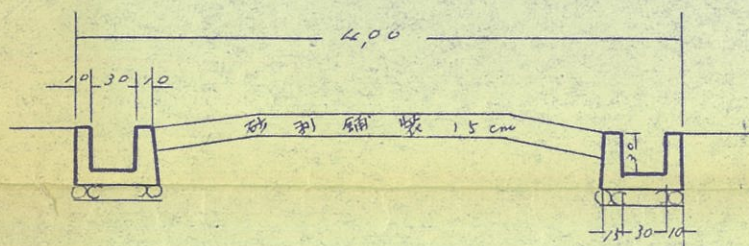

昭和45年11月30日

作製者	
申請人	