


【 工 事 概 要 】

工 事 名	河崎枝線その2工事
施 工 業 者 名	株式会社ミテック
工 期	令和6年7月19日から 令和7年3月21日まで
施工箇所詳細図	位 置 図

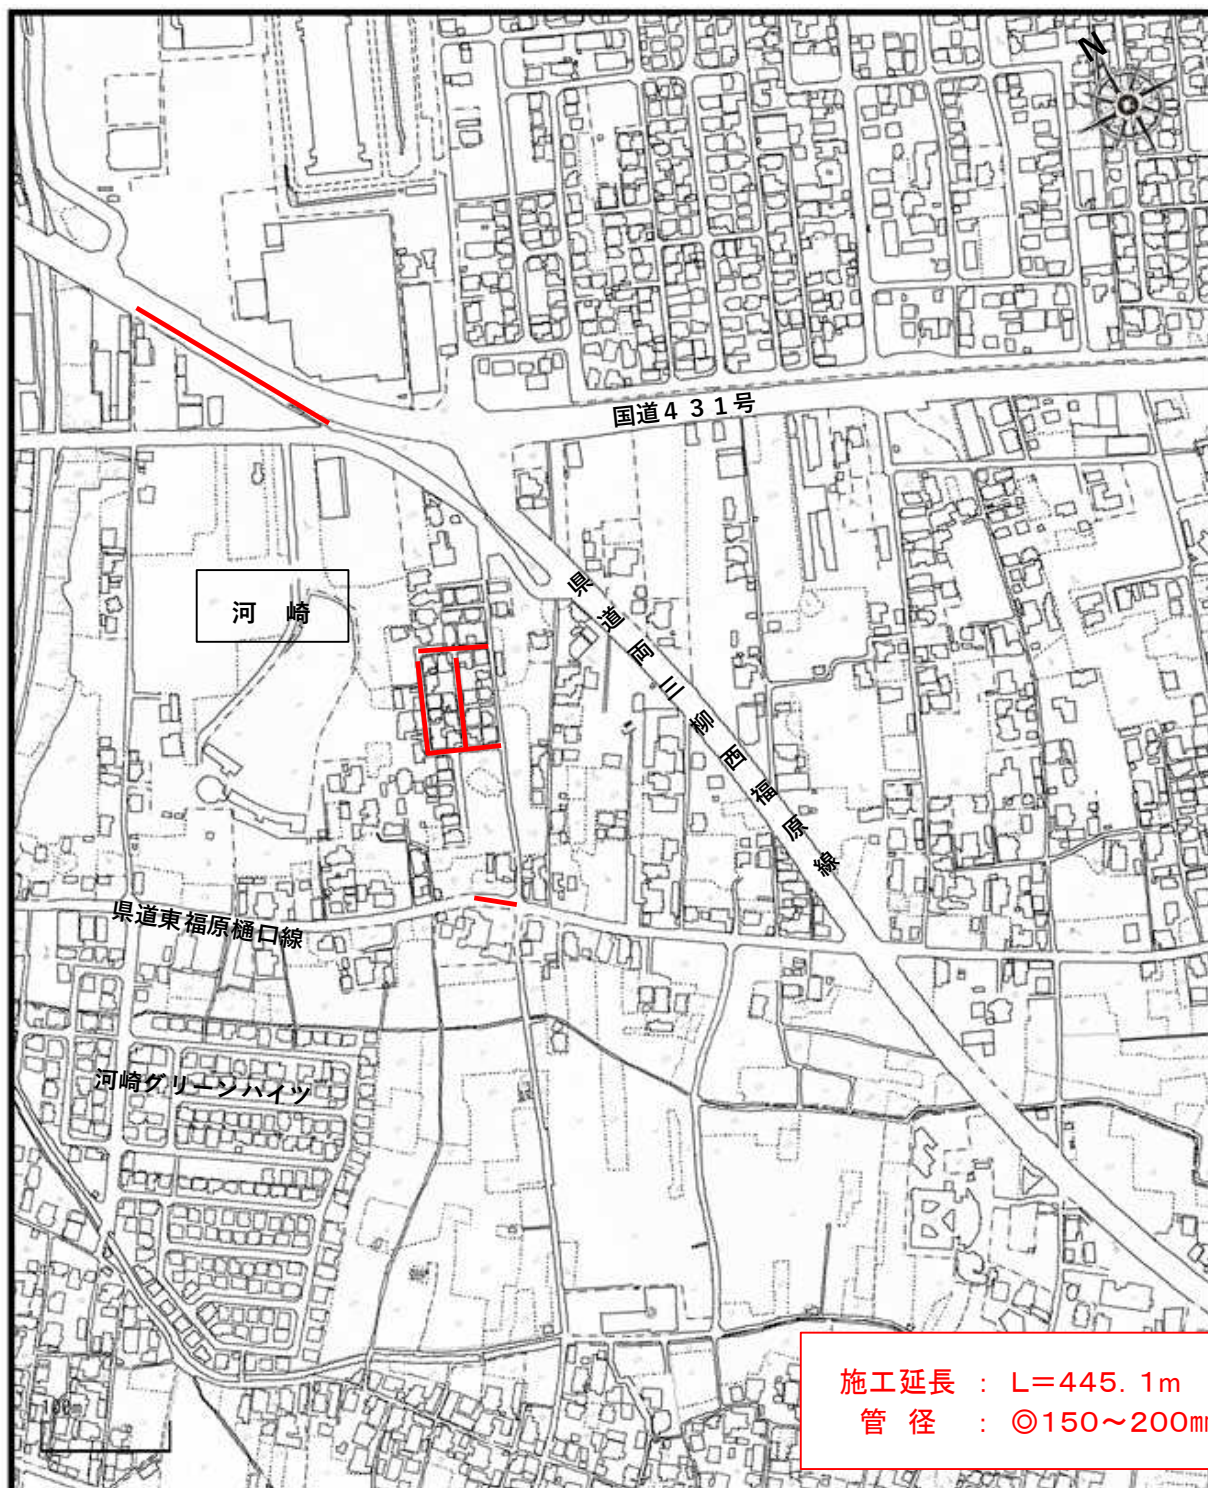

施工延長 : L=445.1m
管 径 : ◎150~200mm