


【 工 事 概 要 】

工 事 名	熊党枝線その7工事
施 工 業 者 名	株式会社大協組
工 期	令和6年6月13日から 令和7年1月31日まで
施 工 箇 所 詳 細 図	位 置 図

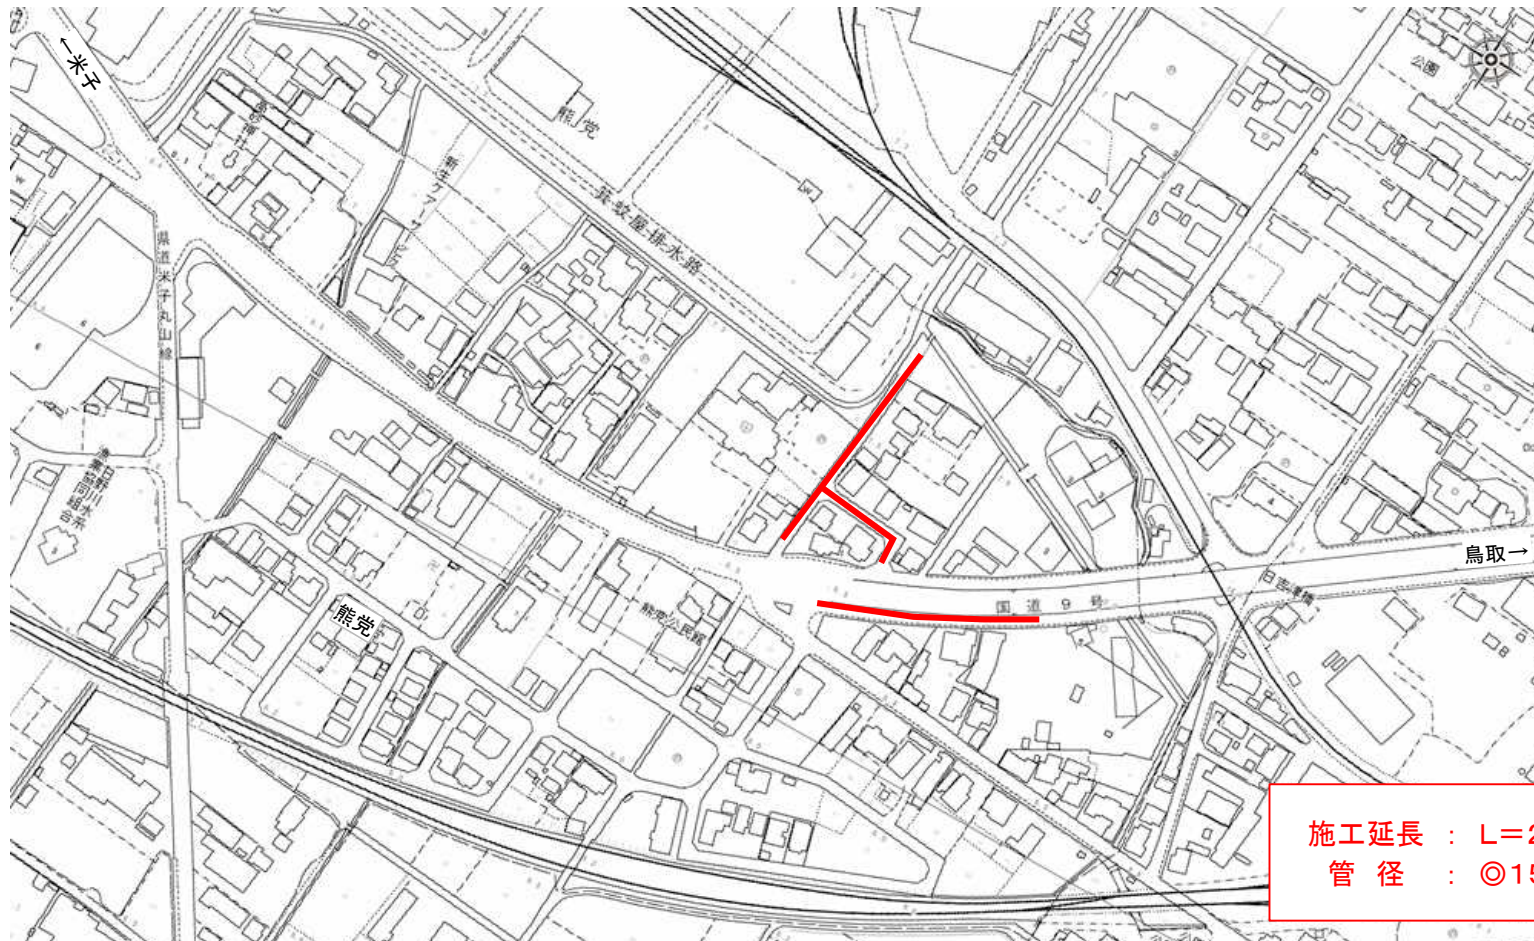

施工延長 : L=247.1m
 管 径 : ◎150~200mm