



市道大崎東23・35号線

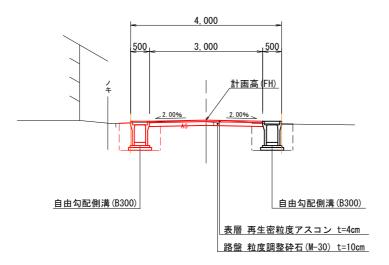


市道大崎東36号線

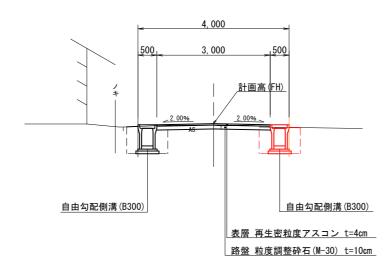

__舗装構成_S=1:10

車道舗装

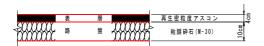

設計条件


構	造	規	格	第 3 種 第 5 級
設	計	速	度	20 km/h

=n. =1 ++ :#	T - D	м т	+= ++ ++		採用値	
設計基準	項目	単位	規 格 値	市道大崎東23号線	市道大崎東35号線	市道大崎東36号線
最小曲線半径	最小値	m	15	_	_	_
取小皿巛十任	望ましい値	m	3 0			
最小曲線長	7°以下	m	280/ θ	-	-	-
取小皿林及	最小値	m	4 0	-	-	-
最 大 片	勾 配	%	6	-	-	-
最小緩和区	間長	m	2 0	-	-	
片勾配のすり	付け率	%	1/50	-	-	-
最 小 視	距	m	2 0	20	20	20
最大縦断勾配	基準値	%	9	0.56	0.13	1.23
双八帆町町山	特例值	%	1 2	-	-	-
最小縦断曲	線長	m	2 0	20	-	2 0
	最小値	m	凸 100	2400	_	1300
最小縱斷曲線半径	望ましい値	m	凸 200	2400		1000
¥X-1-4KMIⅢ松十II	最小値	m	凹 100	_	_	_
	望ましい値	m	凹 200			
標準横断	勾 配	%	2	2.0	2.0	2.0
最 大 合 成	勾 配	%	11.5	2.1	2.0	2.3

舗装計画

Ħ ?	衣 削	四											
設	計基	準	項	目	基	準	E	標	値	採	F	用 値	
舗	装 計 (台/E	画 交		量	N1 (信頼度90%)								
設	設 計 C B R 12 %												
	Ţ	A			7.0 7.5								
構		成		層	等 値 係		算数	厚	ţ	換算化	直	最小厚	
表				層	1.	0 0		4.	0	4.0	0	4 c m	
路				盤	0.	3 5		10	. 0	3.5	0	10cm	
		計						14	. 0	7.50)	ст	




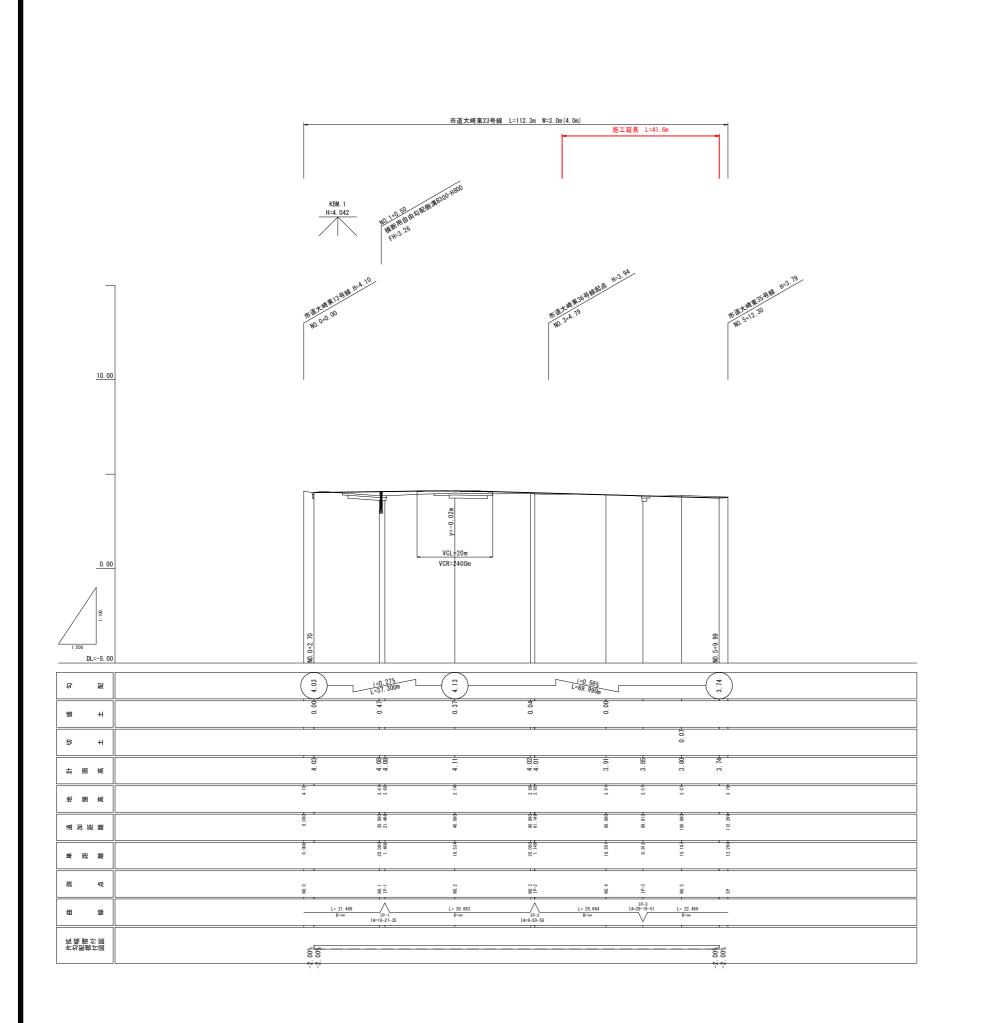


市道大崎東23号線

図	面	番	号	第		1	0	-	枚	内		3		. All	7
図	面	名	称	市	道ブ	大崎	東3	-		まか i図		良	舗装	ŧΙ	事
縮	i	F	₹				V=1	:10	0 F	l=1 :	500)			
製	図名	手月	日	4	市 利			:	年			月			日
写[図 名	手月	日	4	予 利	0		:	年			月			日
			*	子市	都	市	整	備	部	道	路	整	備	課	

NO. 0∼EP

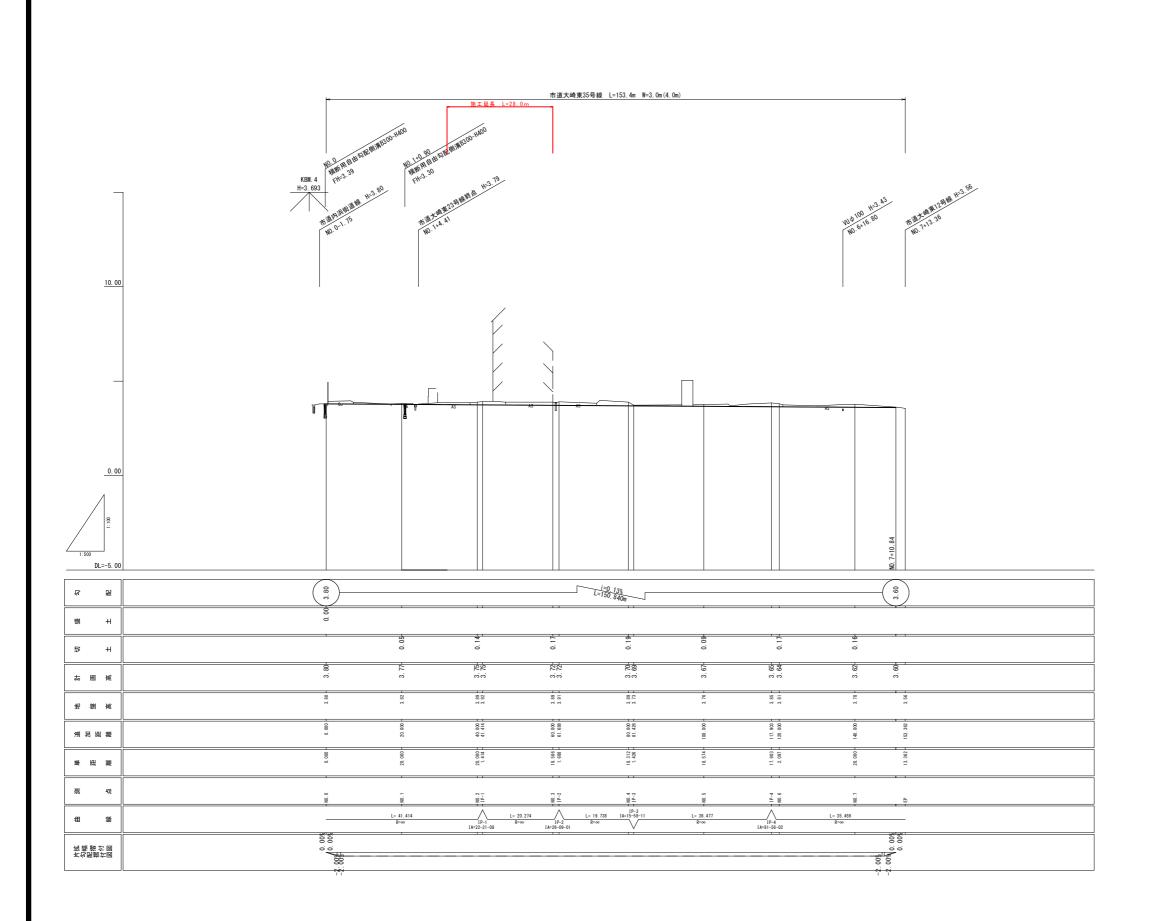


図面番号	第	10 枚 F	为 4	뮥
図面名称	市道大崎		まか2改良舗3 面図(2)	表工事
縮尺		V=1:100 H	=1:500	
製図年月日	令 和	年	月	日
写図年月日	令 和	年	月	日
* -	子市都市	整備部	道路整備	課
NO. 0∼EP				

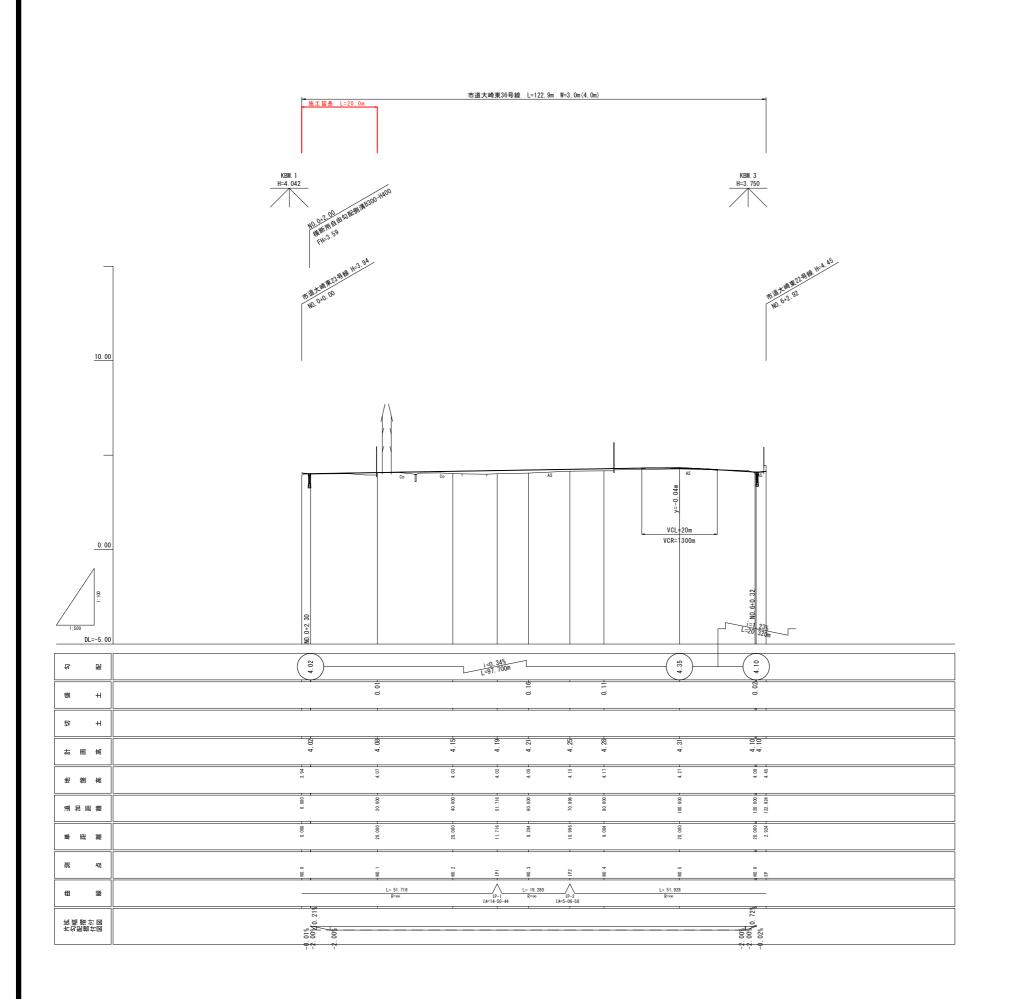

図面	番	号	第	10	枚	内		5	두	d d
図面	名	称	市道	主大崎東	₹35号終 縦断			舗	装工	事
縮	J	₹		V=	1:100	H=1	: 500			
製図	年月	日	令	和	年		月			日
写図	年月	日	令	和	年		月			日
		* -	子市	都市畫	整備 台	8 道	路整	備	課	

NO. 0∼EP

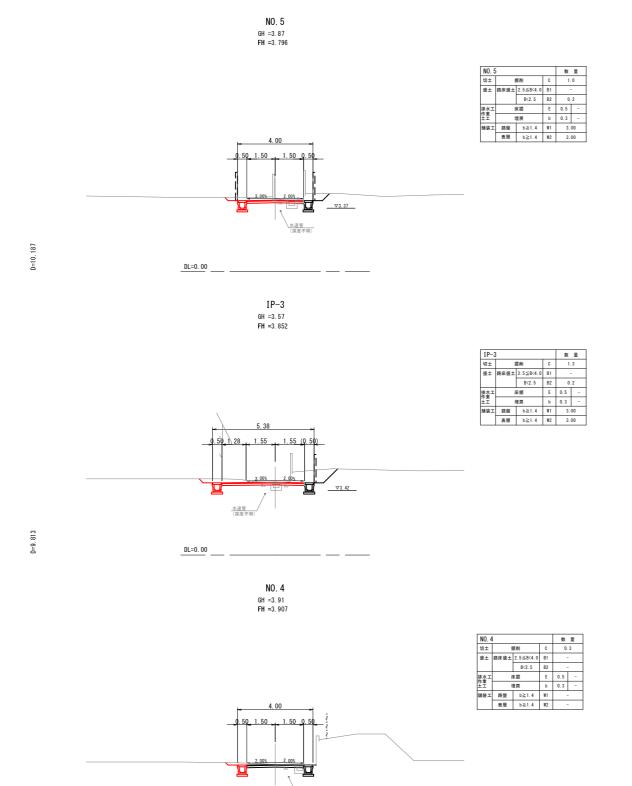

DL=0. 00 _____





EP GH =3. 79 FH =3. 723

DL=0.00 _____

市道大崎東23号線	泉			
図面番号	第 10) 枚内	6	号
図面名称	市道大崎勇	頁35号線ほか 横断面図		工事
縮尺		S=1:100)	
製図年月日	令 和	年	月	日
写図年月日	令 和	年	月	日
*	子市都市	整備部道	路整備	課
NO. 4∼EP				

※既設水道管の埋設位置は、工事図面及び現地調査からの推定であるため、施工時には試掘等の予備調査を行うこと。

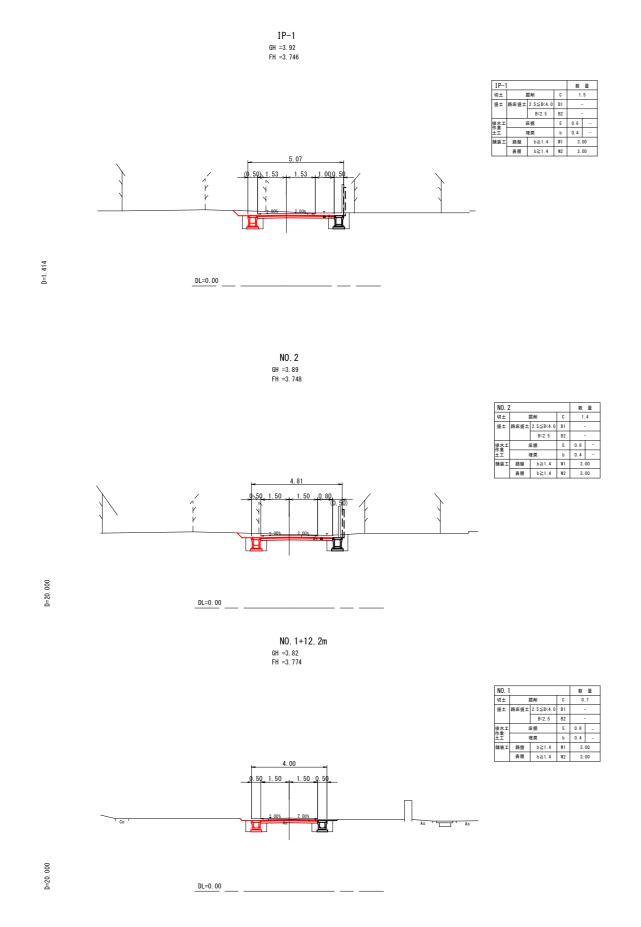

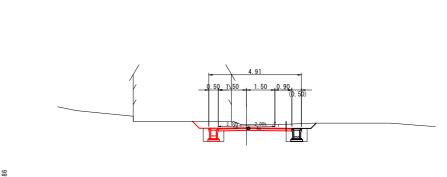

DL=0. 00 ____


NO. 3 GH =3. 89 FH =3. 722

NO. 3	}		数 量			
切土	1	C	1.6			
盛土	路床盛土	B1	-			
		B2	-			
排水工	E	末掘	Е	0.6	-	
土工	ż	里戻	b	0.4	-	
舗装工	路盤 b≥1.4 W1			3.00		
	表層	b≥1.4	W2	3.00		

市道大崎東35号線

図面番号	第 10	枚 内	7	号
図面名称	市道大崎。	表35号線ほか 横断面		装工事
縮尺		S=1:10	0	
製図年月日	令 和	年	月	日
写図年月日	令 和	年	月	日
米日	产市都市 3	整備 部 道	路整備	課

NO. 0∼IP-2

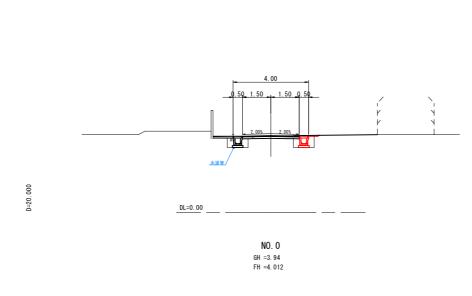

NO. 1 GH =4. 07 FH =4. 080

NO. 0)			数	量	
切土	1	EAI	C		-	
盛土	路床盛土	2.5≦B<4.0	B1	-		
		B<2.5	B2	-		
排水工	E	末掘	Е	-	0.5	
±±		更戻	b	-	0.3	
舗装工	路盤	b≥1.4	W1	-		
	表層	b≥1.4	W2		-	




市道大崎東36号線

図面	番	号	第	1	0	枚	内		8	툿	7
図面	名	称	市道	道大崎		号線	-		舗装	ξI	\$
縮		S=1:100									
			4	3 和		年		月			В
製図st	拝月	日	7								
製図 5	1 /1	日		和		车		月			日
47. 904	1 /1	Ħ	ŕ		整	年	道	月	備	課	B

標準施工断面図

S=1:20

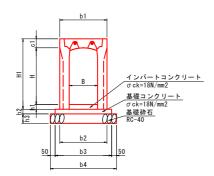


寸法表

	1144										
		規 格 (B×H)	b1	b2	b3	b4	c1	H1	h1	h2	h3
	自由勾配側溝縦断用	300 × 400	500	500	600	700	95	545	50	50	100
		300 × 600	500	500	600	700	95	745	50	50	100

泥溜部詳細図

S=1:20

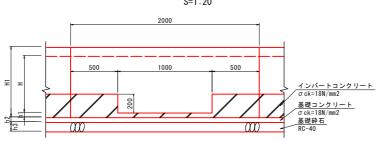


鞭 断用			10m当り
名 称	規格	単位	数 量
自由勾配側溝 (FSL)	300 x 400	m	10.00
コンクリート蓋	300車道用(L=0.5m)	枚	10
基礎コンクリート	σ ck=18N/mm2	m3	0.30
基礎砕石		m2	7. 00

泥溜部 数量 2.00 自由勾配側溝縦断用(FSL) 300 x 600 300車道用普通目(L=0.5m) グレーチング蓋 基礎コンクリート 2 0.30 σ ck=18N/mm2 m3 基礎砕石 7. 00


プレキャストU型側溝 (PU5-300A)

プレキャストU型側溝 (PU5-300C)

(泥溜部)

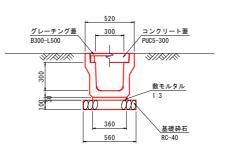


材料表			10m当たり
名 称	規 格	単位	数 量
U型側溝	3種 300A L=2000	個	5.0
敷モルタル	1:3	m3	0.108
基礎砕石	RC-40 t=10cm	m2	5. 600
コンクリート蓋	PUC5-300	枚	20. 0

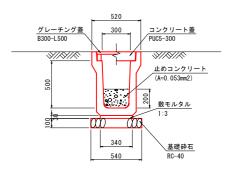


才 料 表			10m当たり
名 称	規 格	単位	数 量
U型側溝	3種 300C L=2000	個	5. 0
敷モルタル	1:3	m3	0.102
基礎砕石	RC-40 t=10cm	m2	5. 400
コンクリート蓋	PUC5-300	枚	10. 0
グレーチング蓋	T-25, B300-L500	枚	10.0
Lめコンクリート	σ ck=18N/mm2	m3	0. 265
止めコン型枠		m2	0.530

U型側溝(PU5-300C)設置標準図

S=1:20

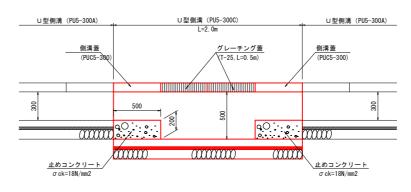


止めコンクリート

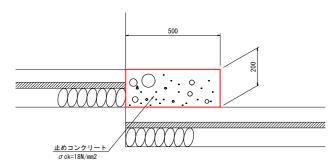


市道大崎東35号線 ほ	か2路線
-------------	------


図面番号	第 1	0 枚内	9	号				
図面名称	市道大崎	東35号線ほか 構造図(工事				
縮尺		図示						
製図年月日	令 和	年	月	日				
写図年月日	令 和	年	月	日				
米子市都市整備部道路整備課								

______2号集水桝 B500-L500-H600 s=1:30

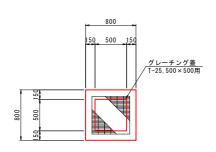

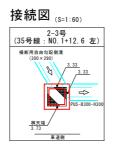


()内は接続水路控除寸法を示す。

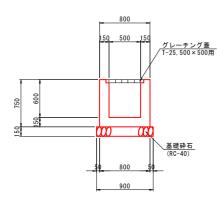


材 料 表				1	箇所当たり
名 称	規格	単位	2-1号	2-2号	2-3号
コンクリート	σ ck=18N/mm2	m3	0. 288	0. 285	0. 303
型 枠	小型構造物	m2	3. 900	3. 900	3. 900
基礎砕石	RC-40 t=15cm	m2	0.810	0.810	0.810
グレーチング蓋	T-25, B500-L500用	枚	1.0	1.0	1.0

_____8号集水桝 B800-L500-H550 s=1:30


(23号線:NO.3+8.4 左)

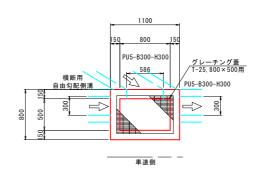


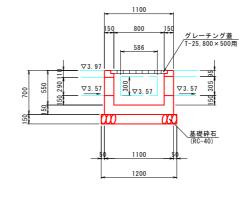

++ *4 +		1	佐記 小土 口
材料表 名称	規格	単位	箇所当たり 数 量
コンクリート	σck=18N/mm2	m3	0.343
型枠	小型構造物	m2	4. 480
基礎砕石	RC-40 t=15cm	m2	1.080
グレーチング蓋	T-25, B800-L500用	枚	1.0

図	面	番	号	第	1	10	枚	内		1	0	号	7
図	面	名	称	市道	大崎	東3	5号線 構	ほか			舗装	麦工	事
絲	ì	F	5				义	示					
製	図	羊 月	日	令	和		年			月			Е
写	凶	羊 月	日	令	和		年			月			Е
			米日	产市	都市	整	備音	3 道	路	整	備	課	

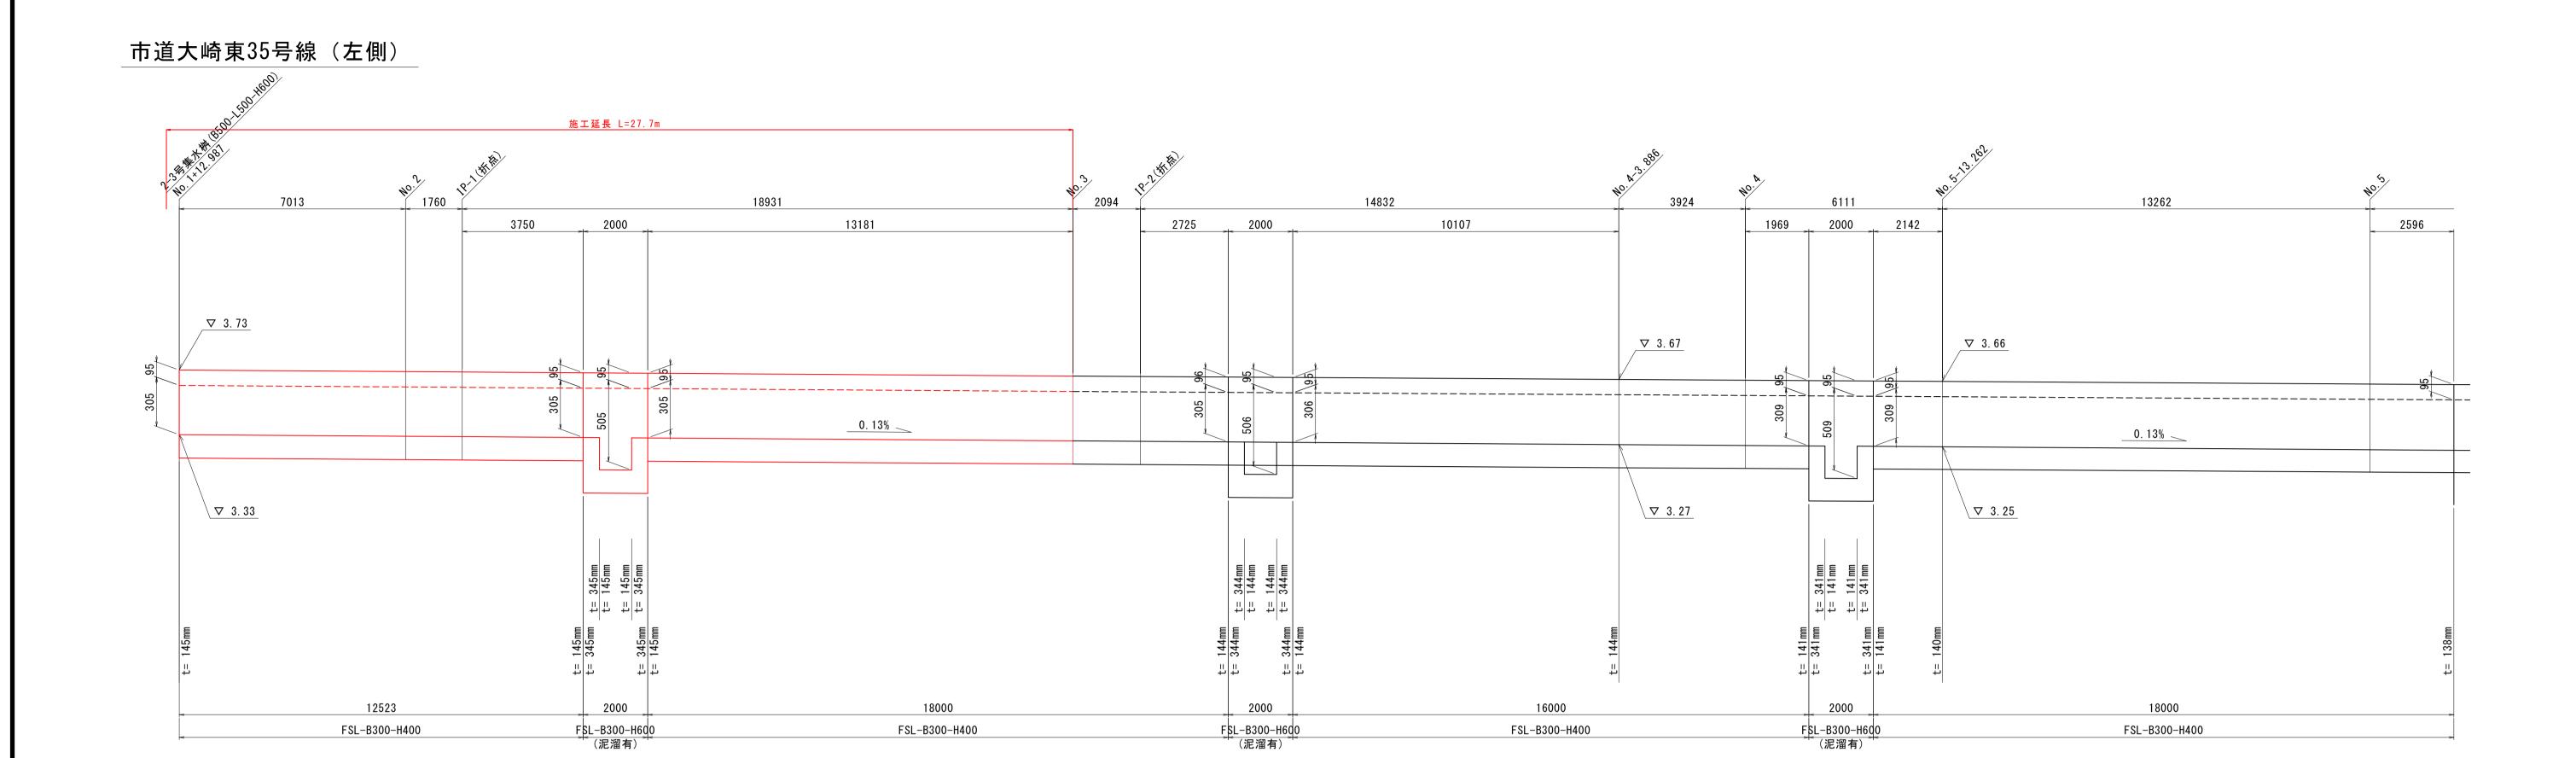

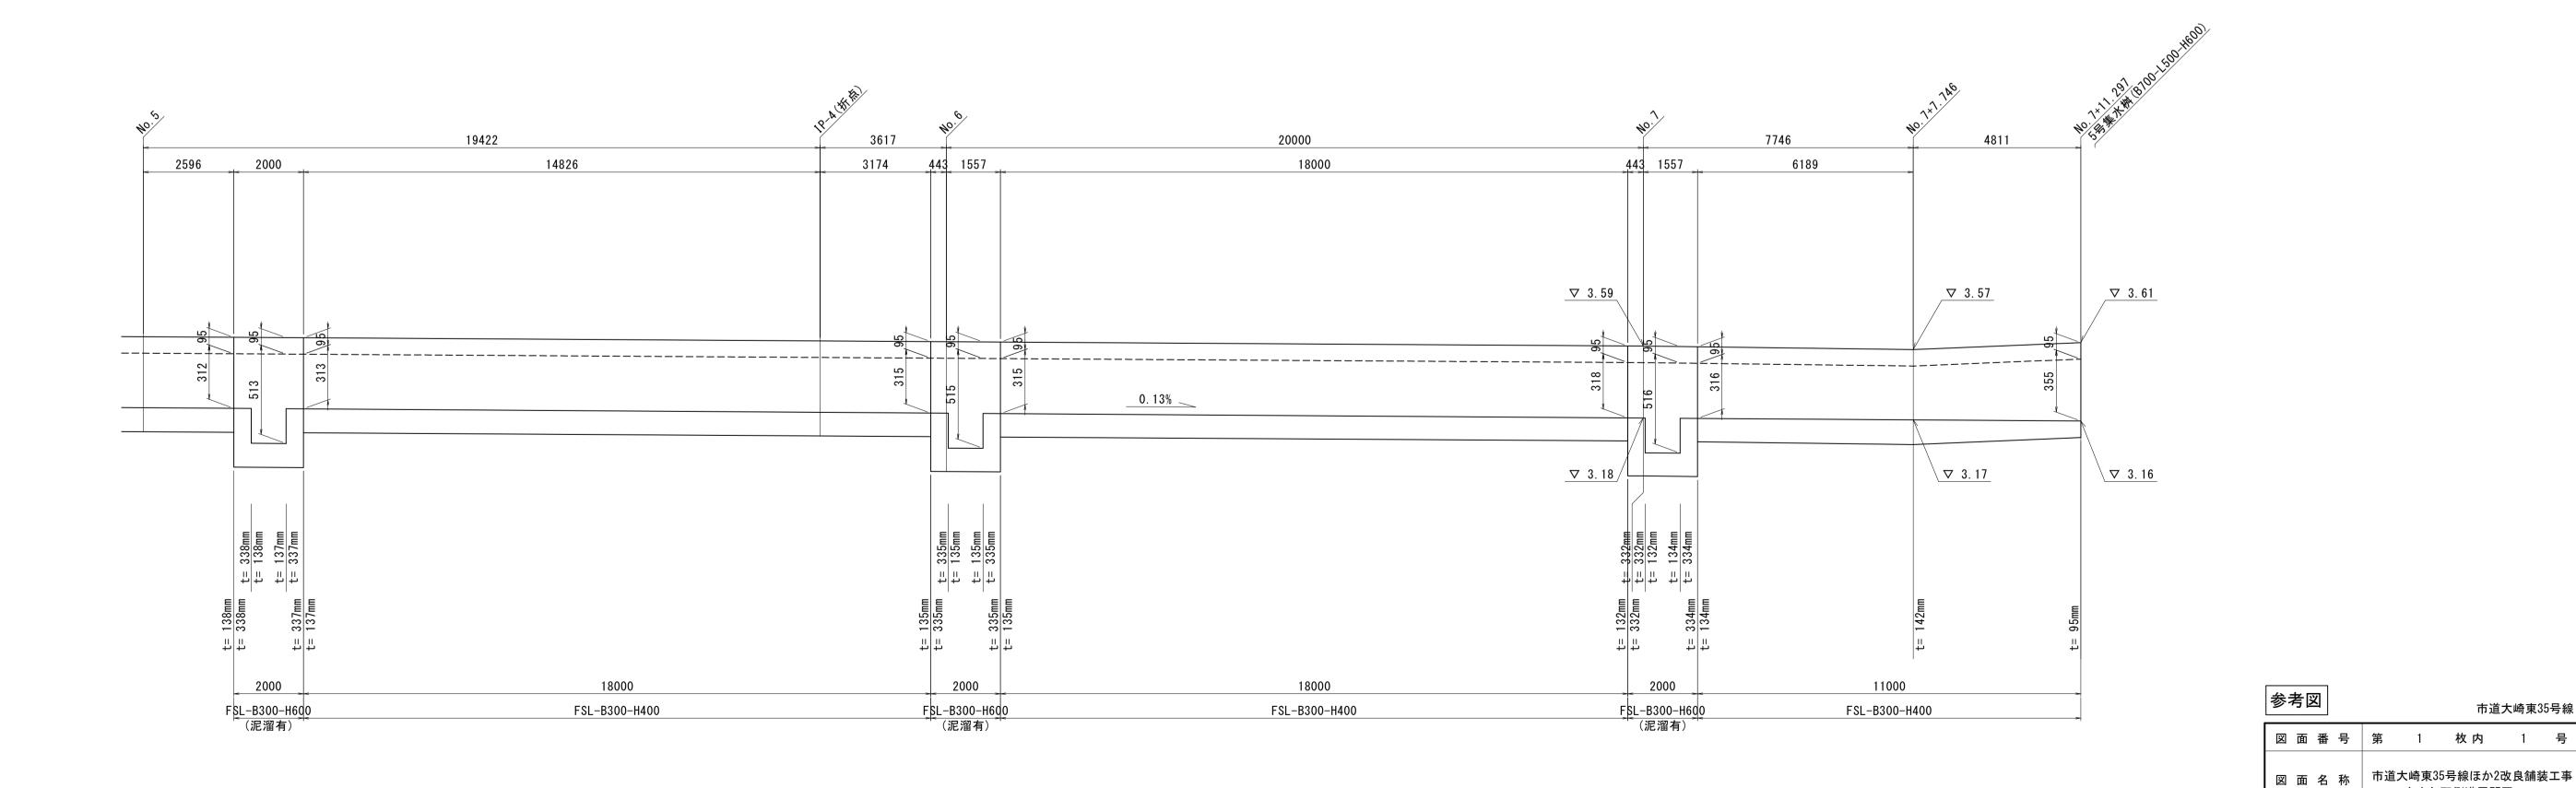

市道大崎東35号線

自由勾配側溝展開図

米 子 市 都 市 整 備 部 道 路 整 備 課

縮 尺 H=1∶100 , V=1∶20 製図年月日 令和 年 月 写図年月日 令和 年 月