



測量図

道路壁面線指定地籍図


昭和四十八年九月八日

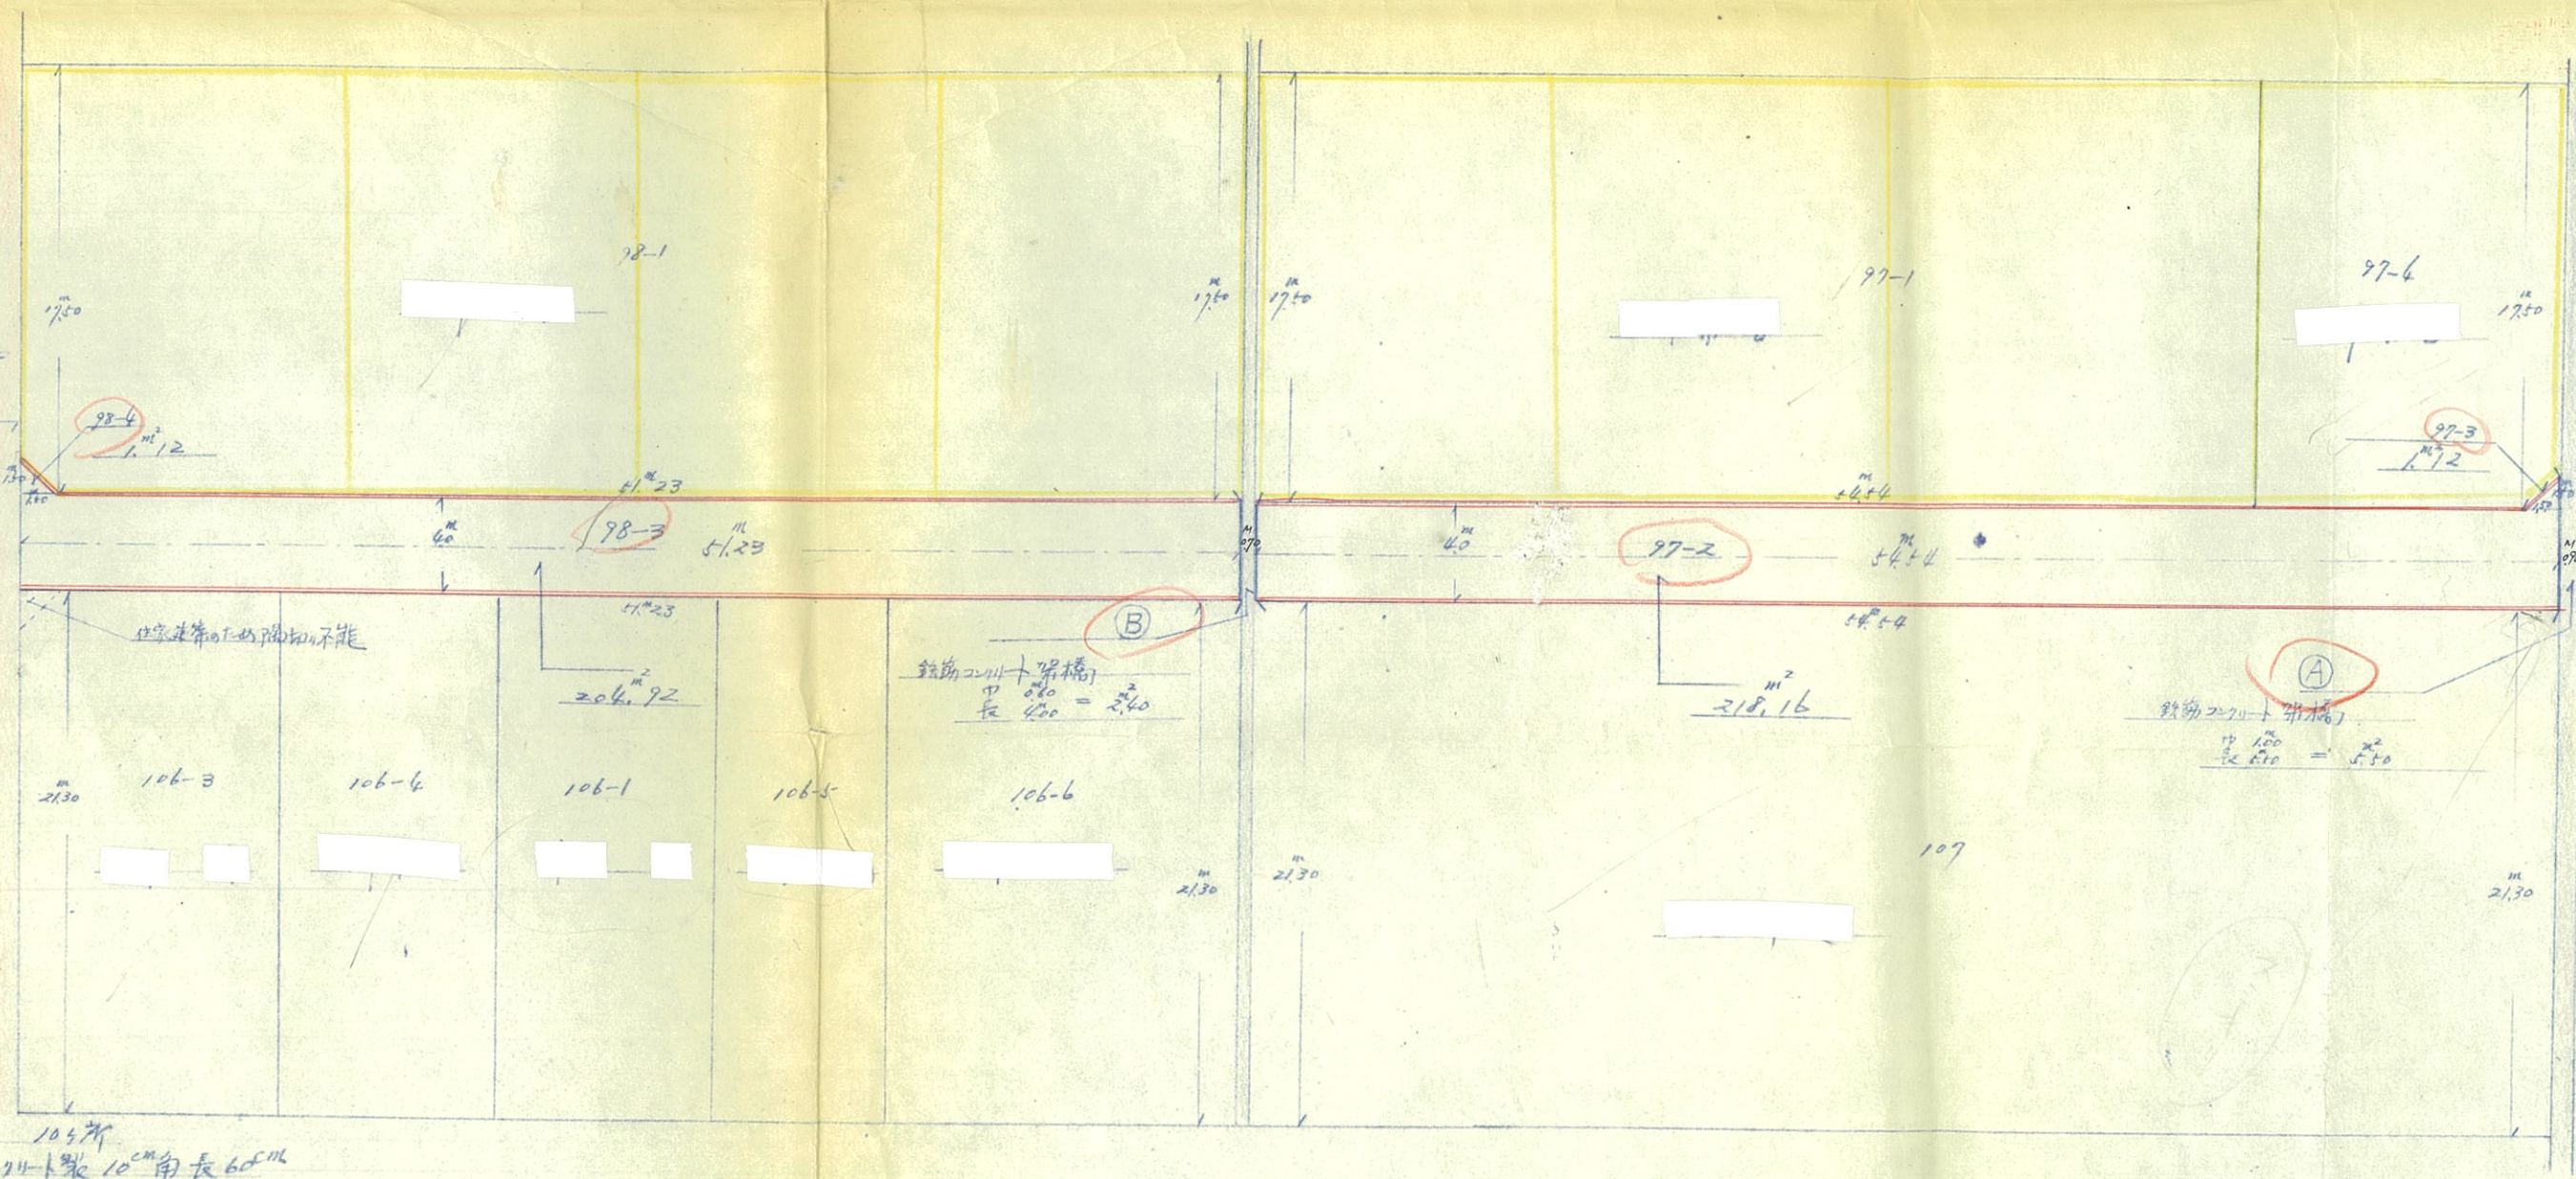

置標機 10ヶ所
2.74ト張 10cm角長60cm

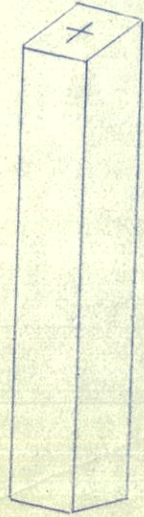

道路標準断面図

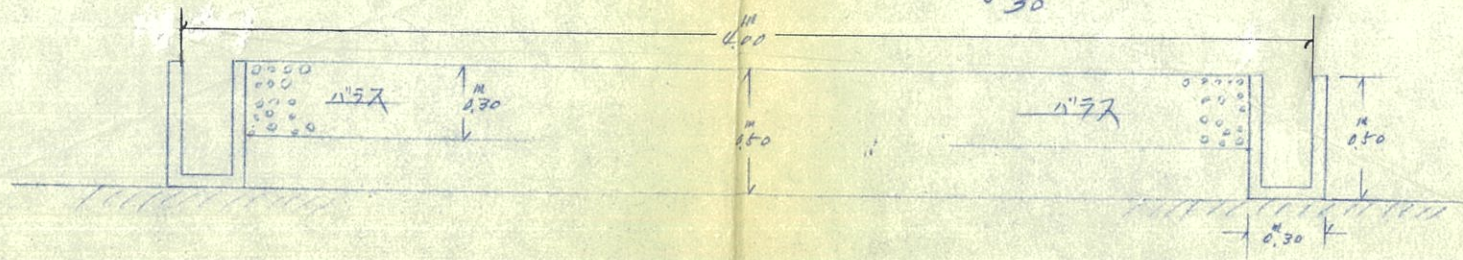

建築基準法第42条に基づく 道路の位置の指定申請図	
申請者	住所
	氏名
作成者	住所
	氏名

5/300