

地籍図


縮尺 = 1/300

米子市上後藤 号西浜悪水東, 号平大東山中

現在は [redacted] 以外は荒地計画なし

建築基準法第42条にもとづく道路
指定申請者

申請者	住 氏
制作者	住 氏

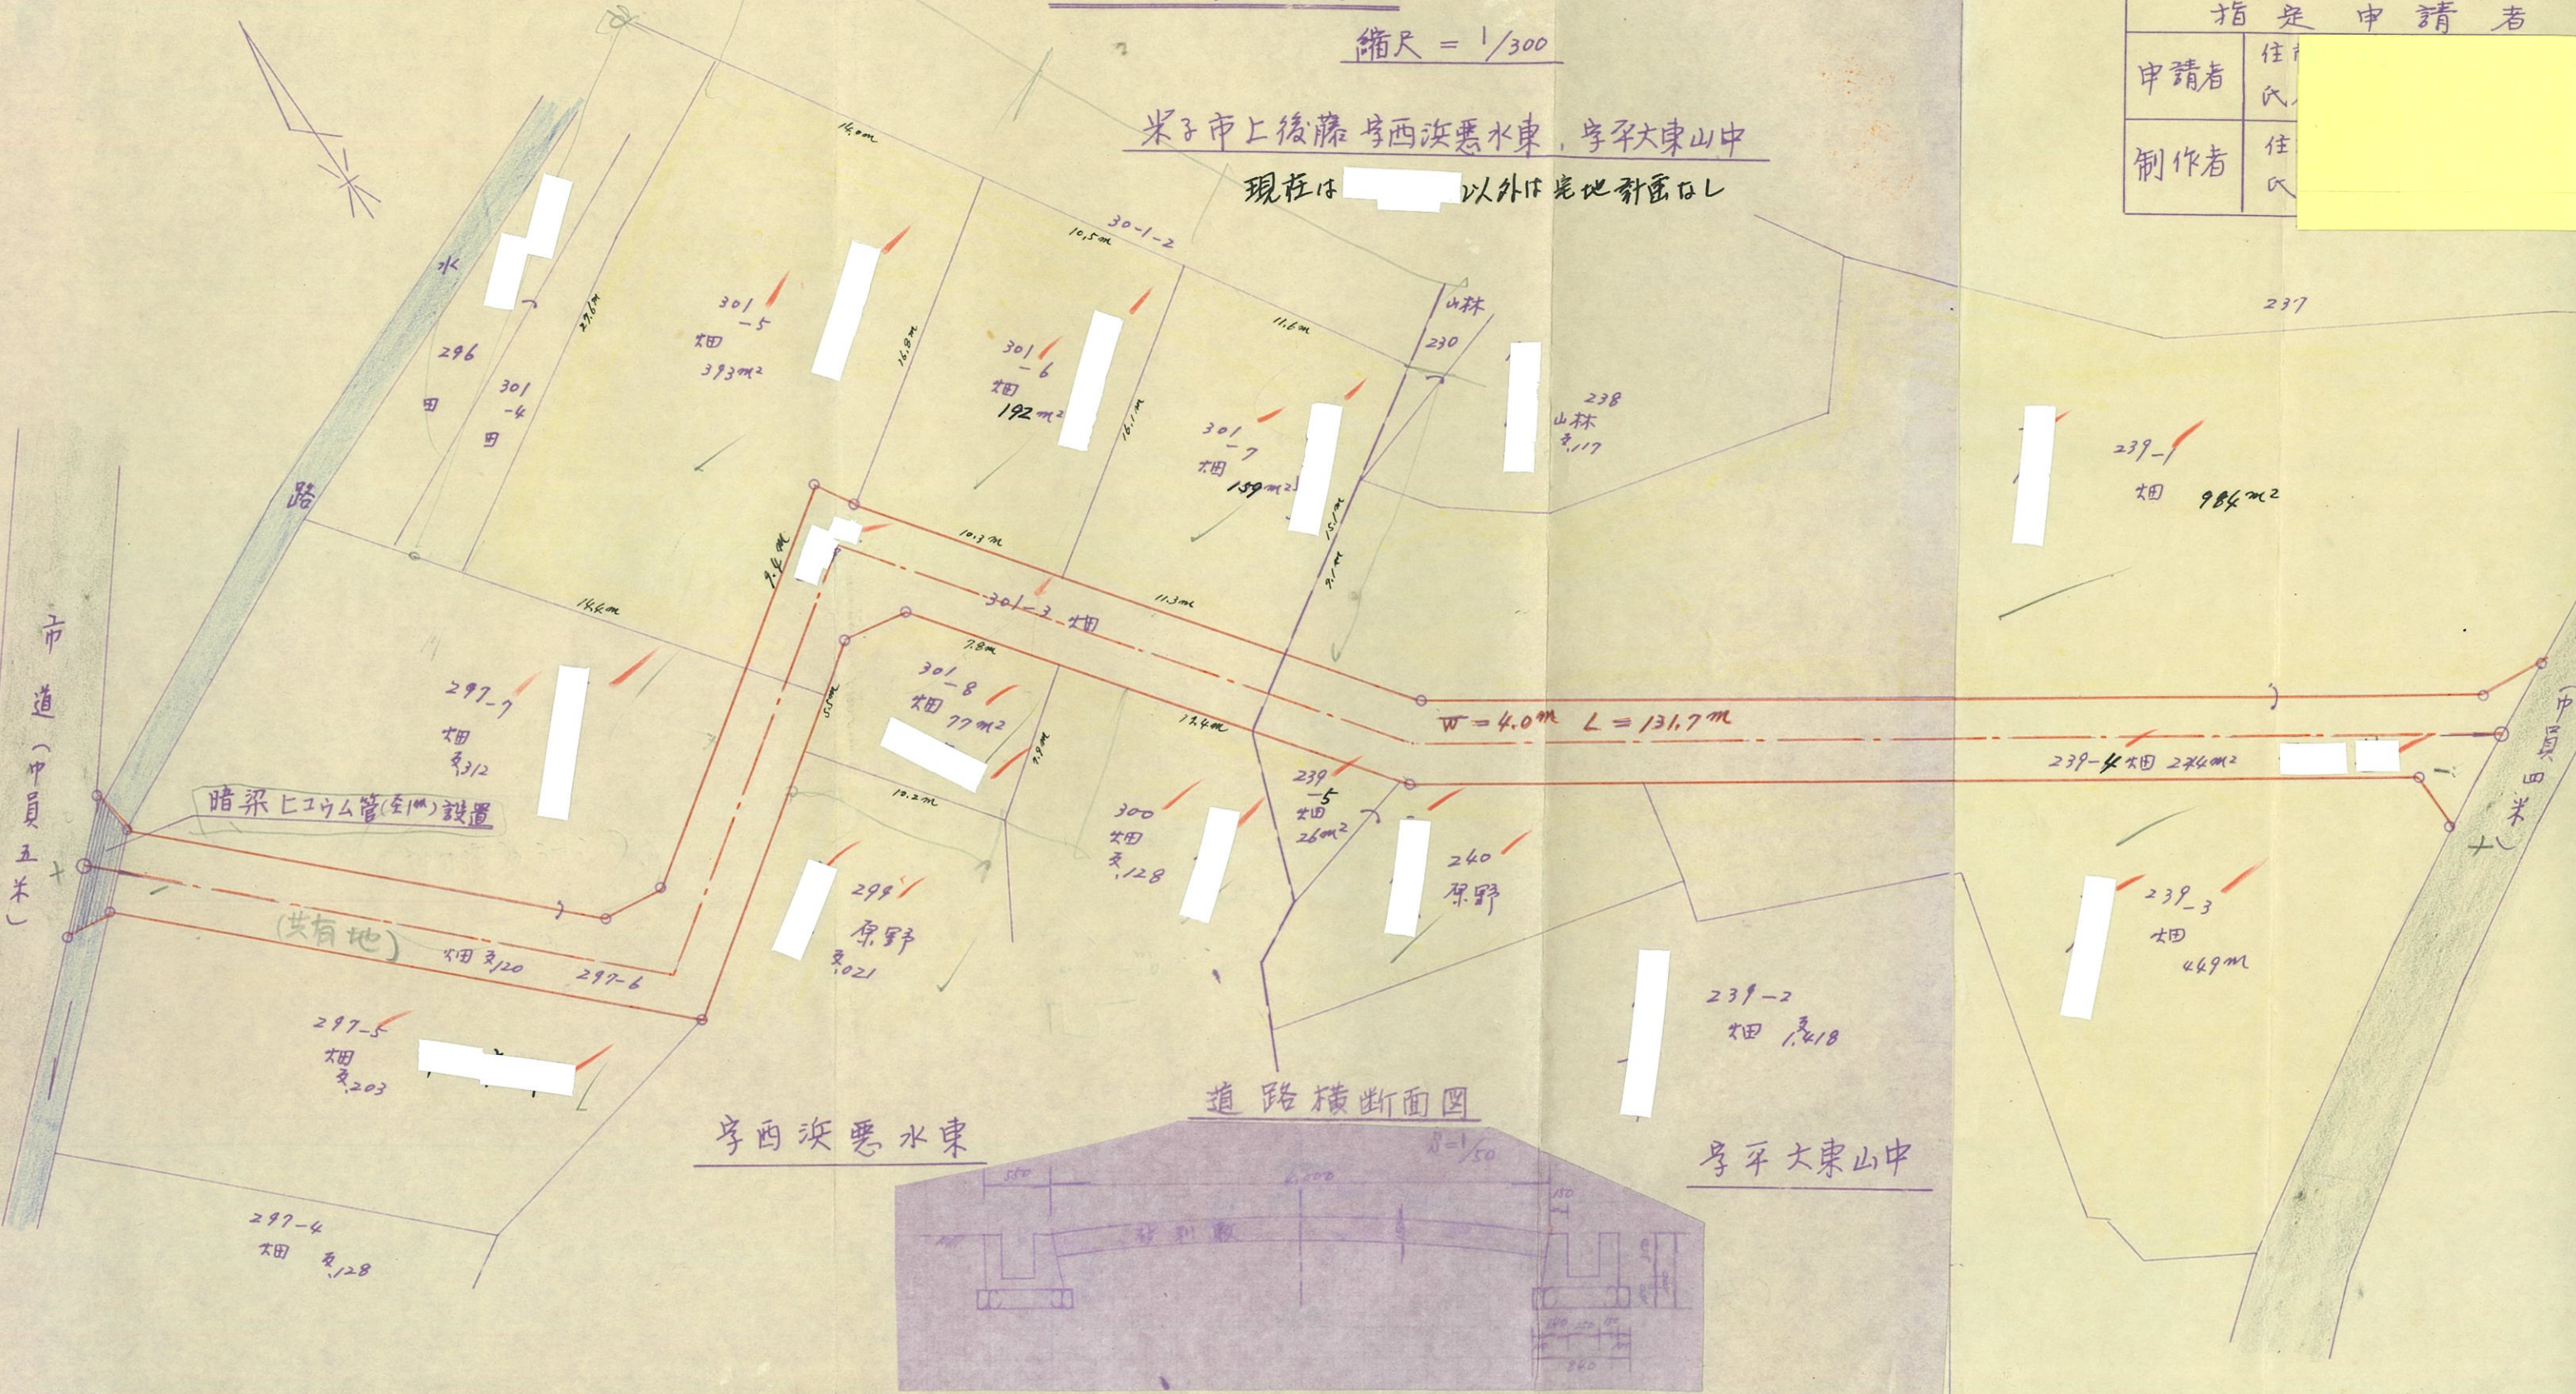

暗渠ヒコウム管(全1m)設置

(共有地)

号西浜悪水東

道路横断面図

号平大東山中

