


道路指定と受ける土地及びその計画図

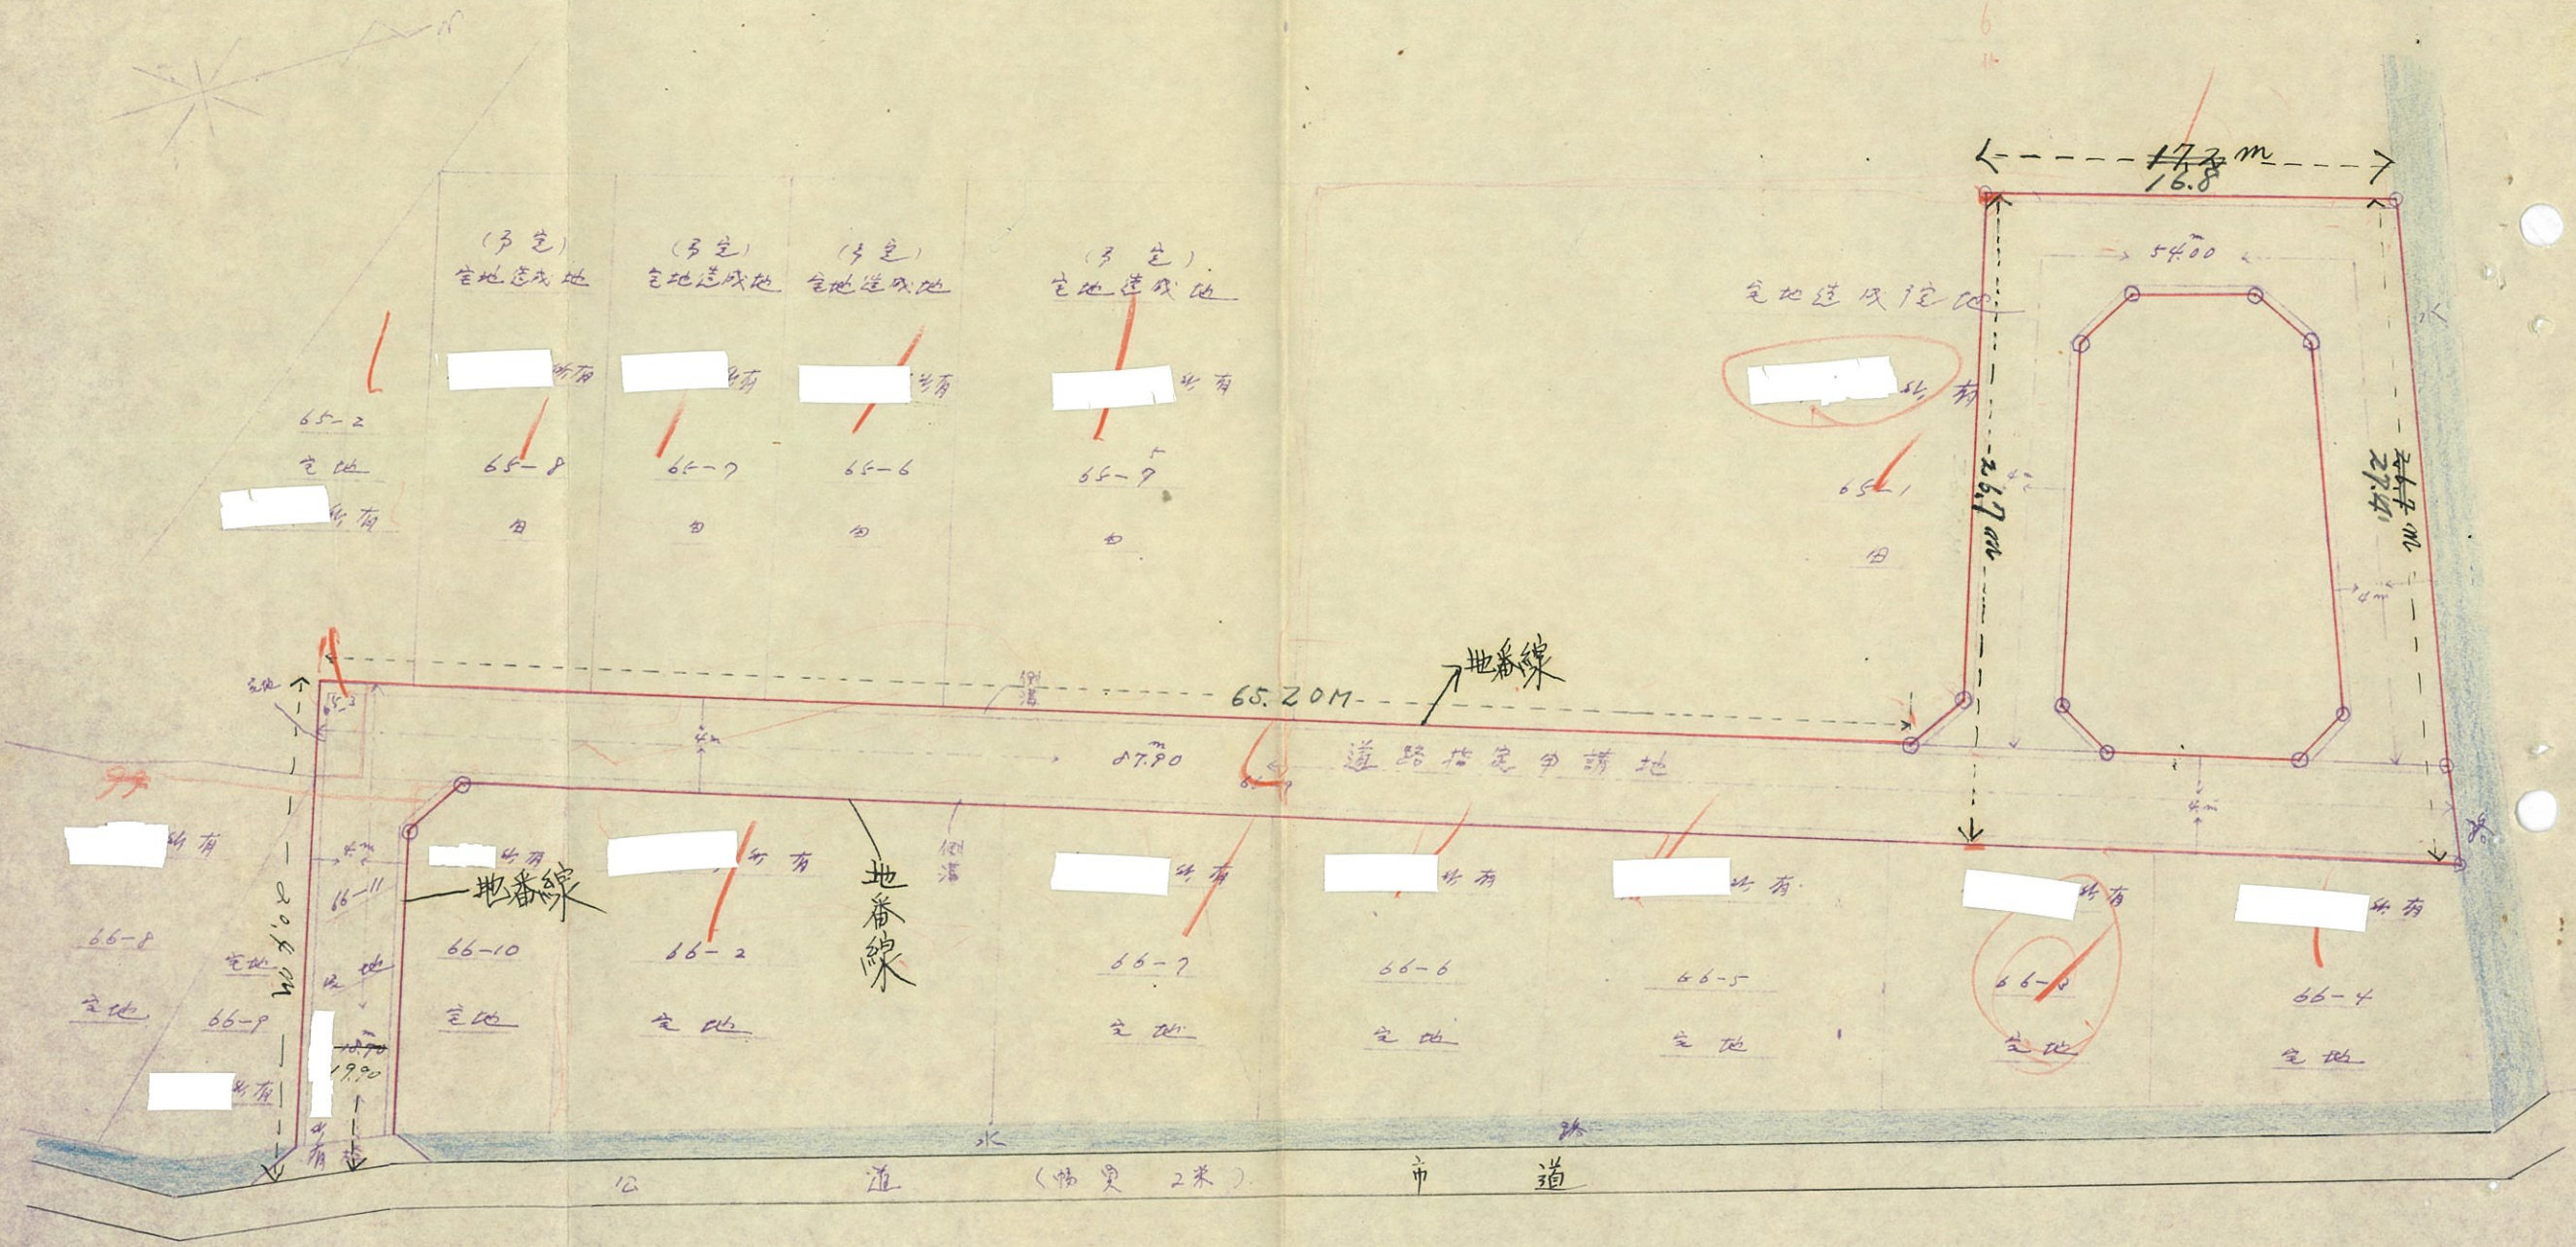

300