


計画図

$S = 1/300$

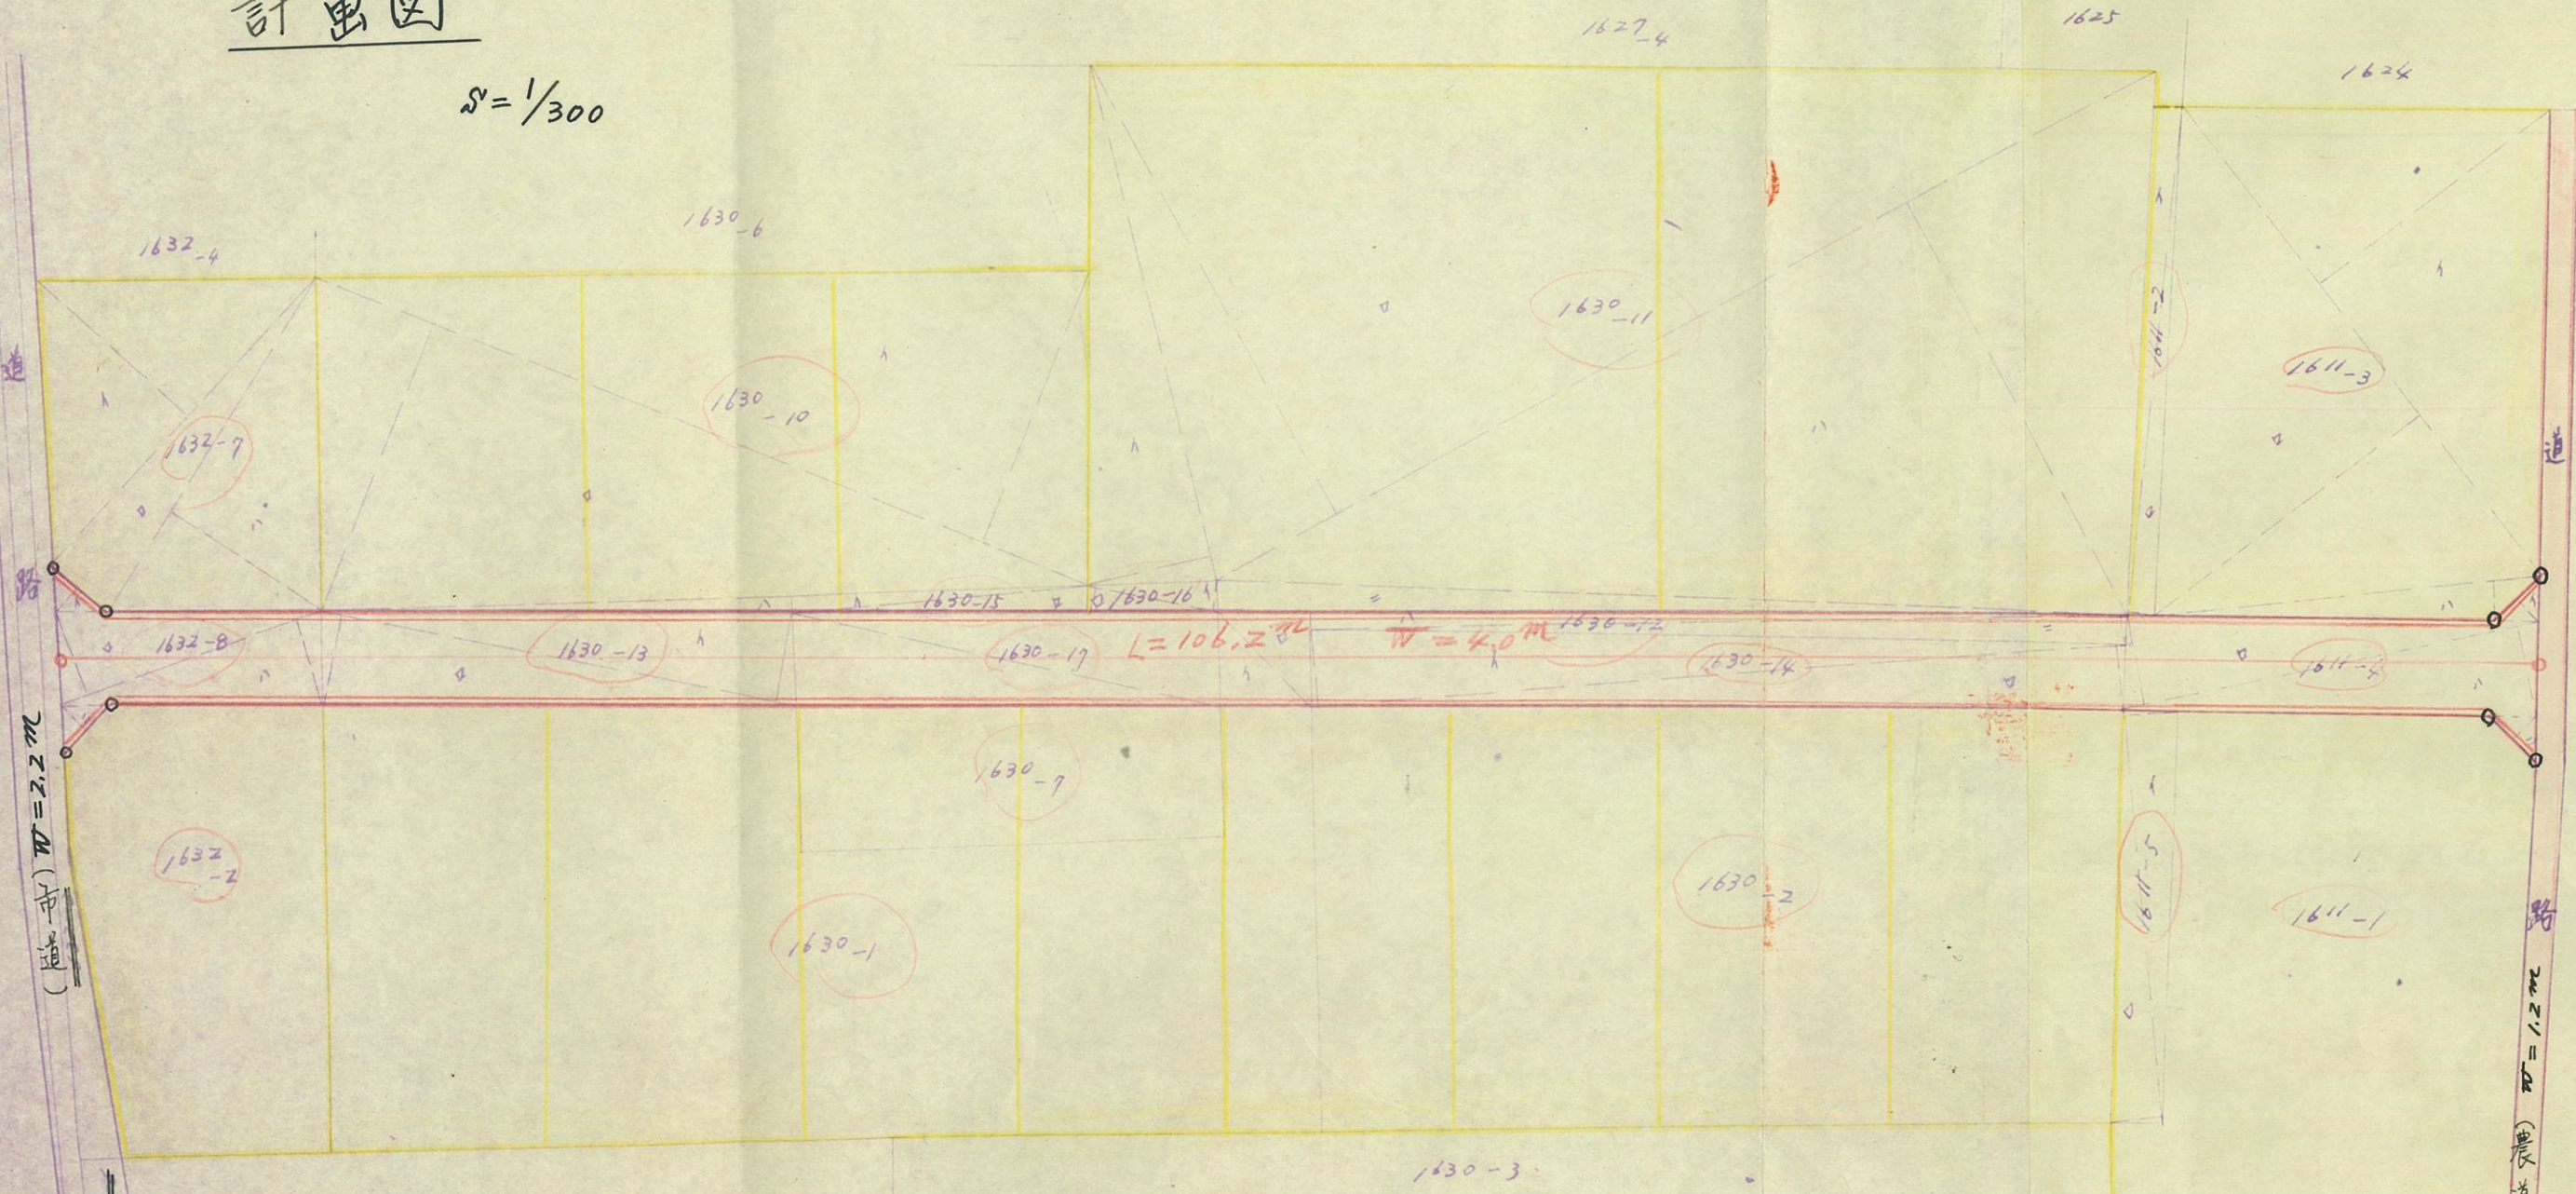

建築基準法第42条に基く道路
の位置の指定 申請図

申請者	住所 氏名
作成者	住所 氏名

平板測量
メスロンテープ使用