


平面図



凡例


- 標識の位置
- 道路の中心線(延長)
- 道路巾
- 農道敷
- 新築予定地
- 水路
- 申請の道路

横断面

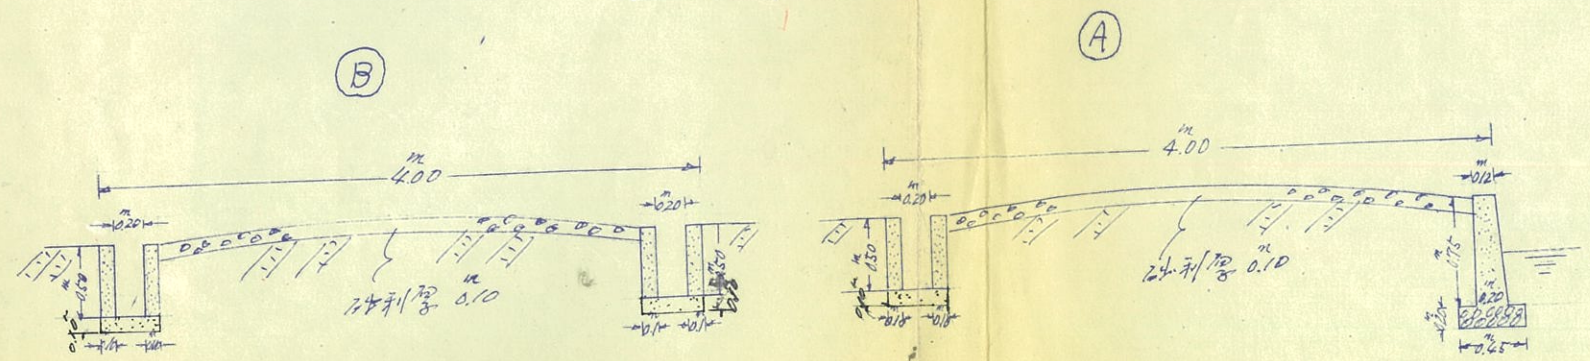


平面图

S: $\frac{1}{300}$

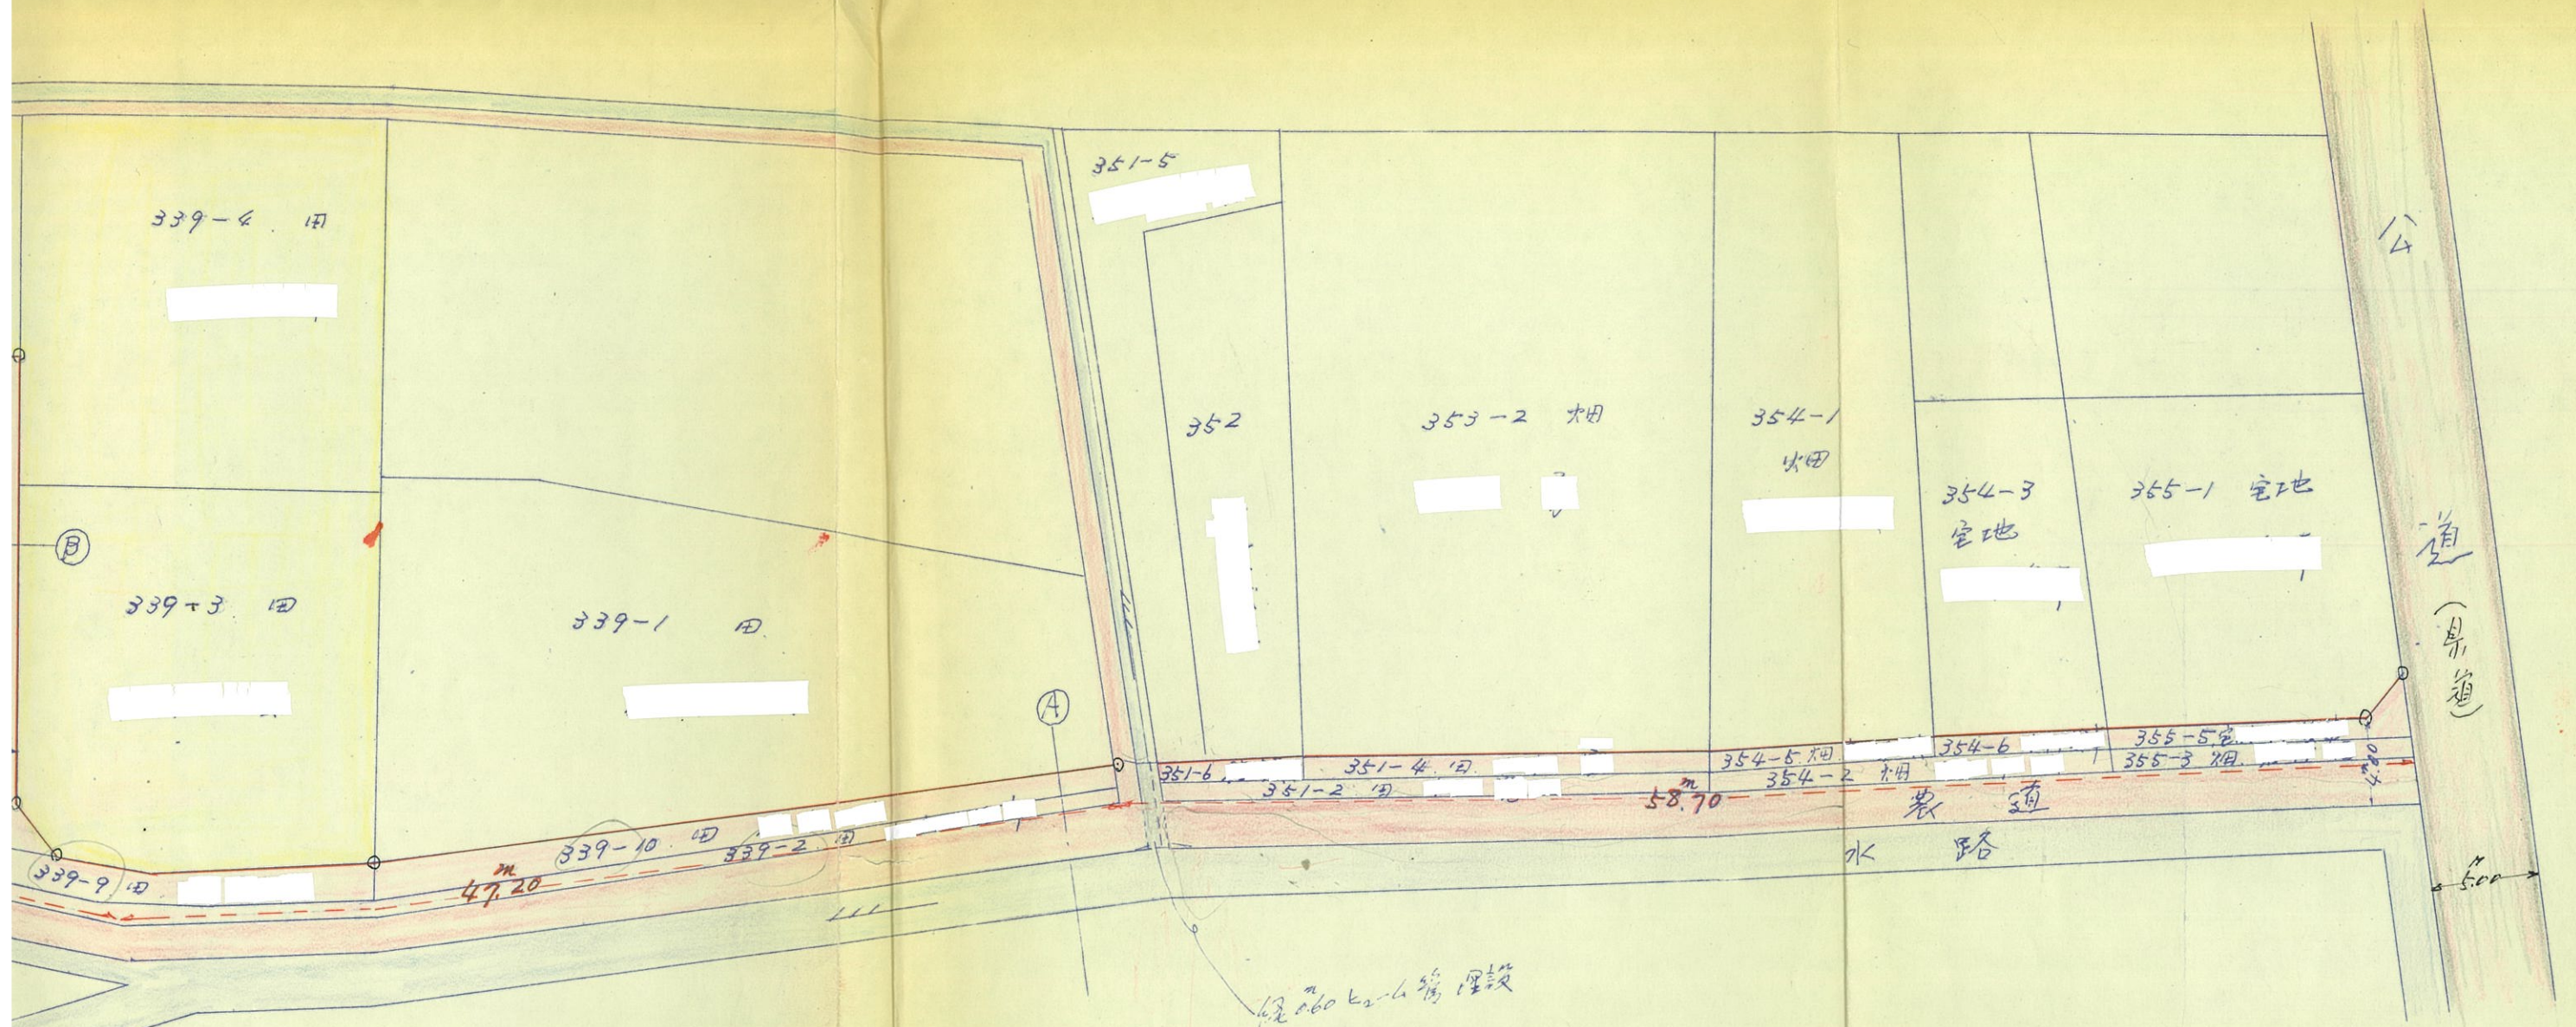


横断面

(B)

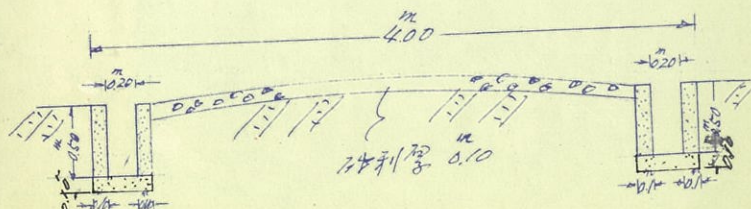

(A)

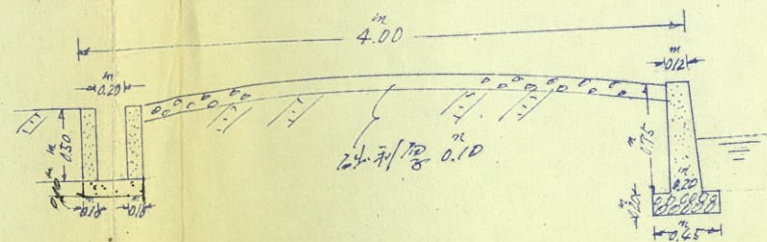

標柱

