


作成者

脚



指定

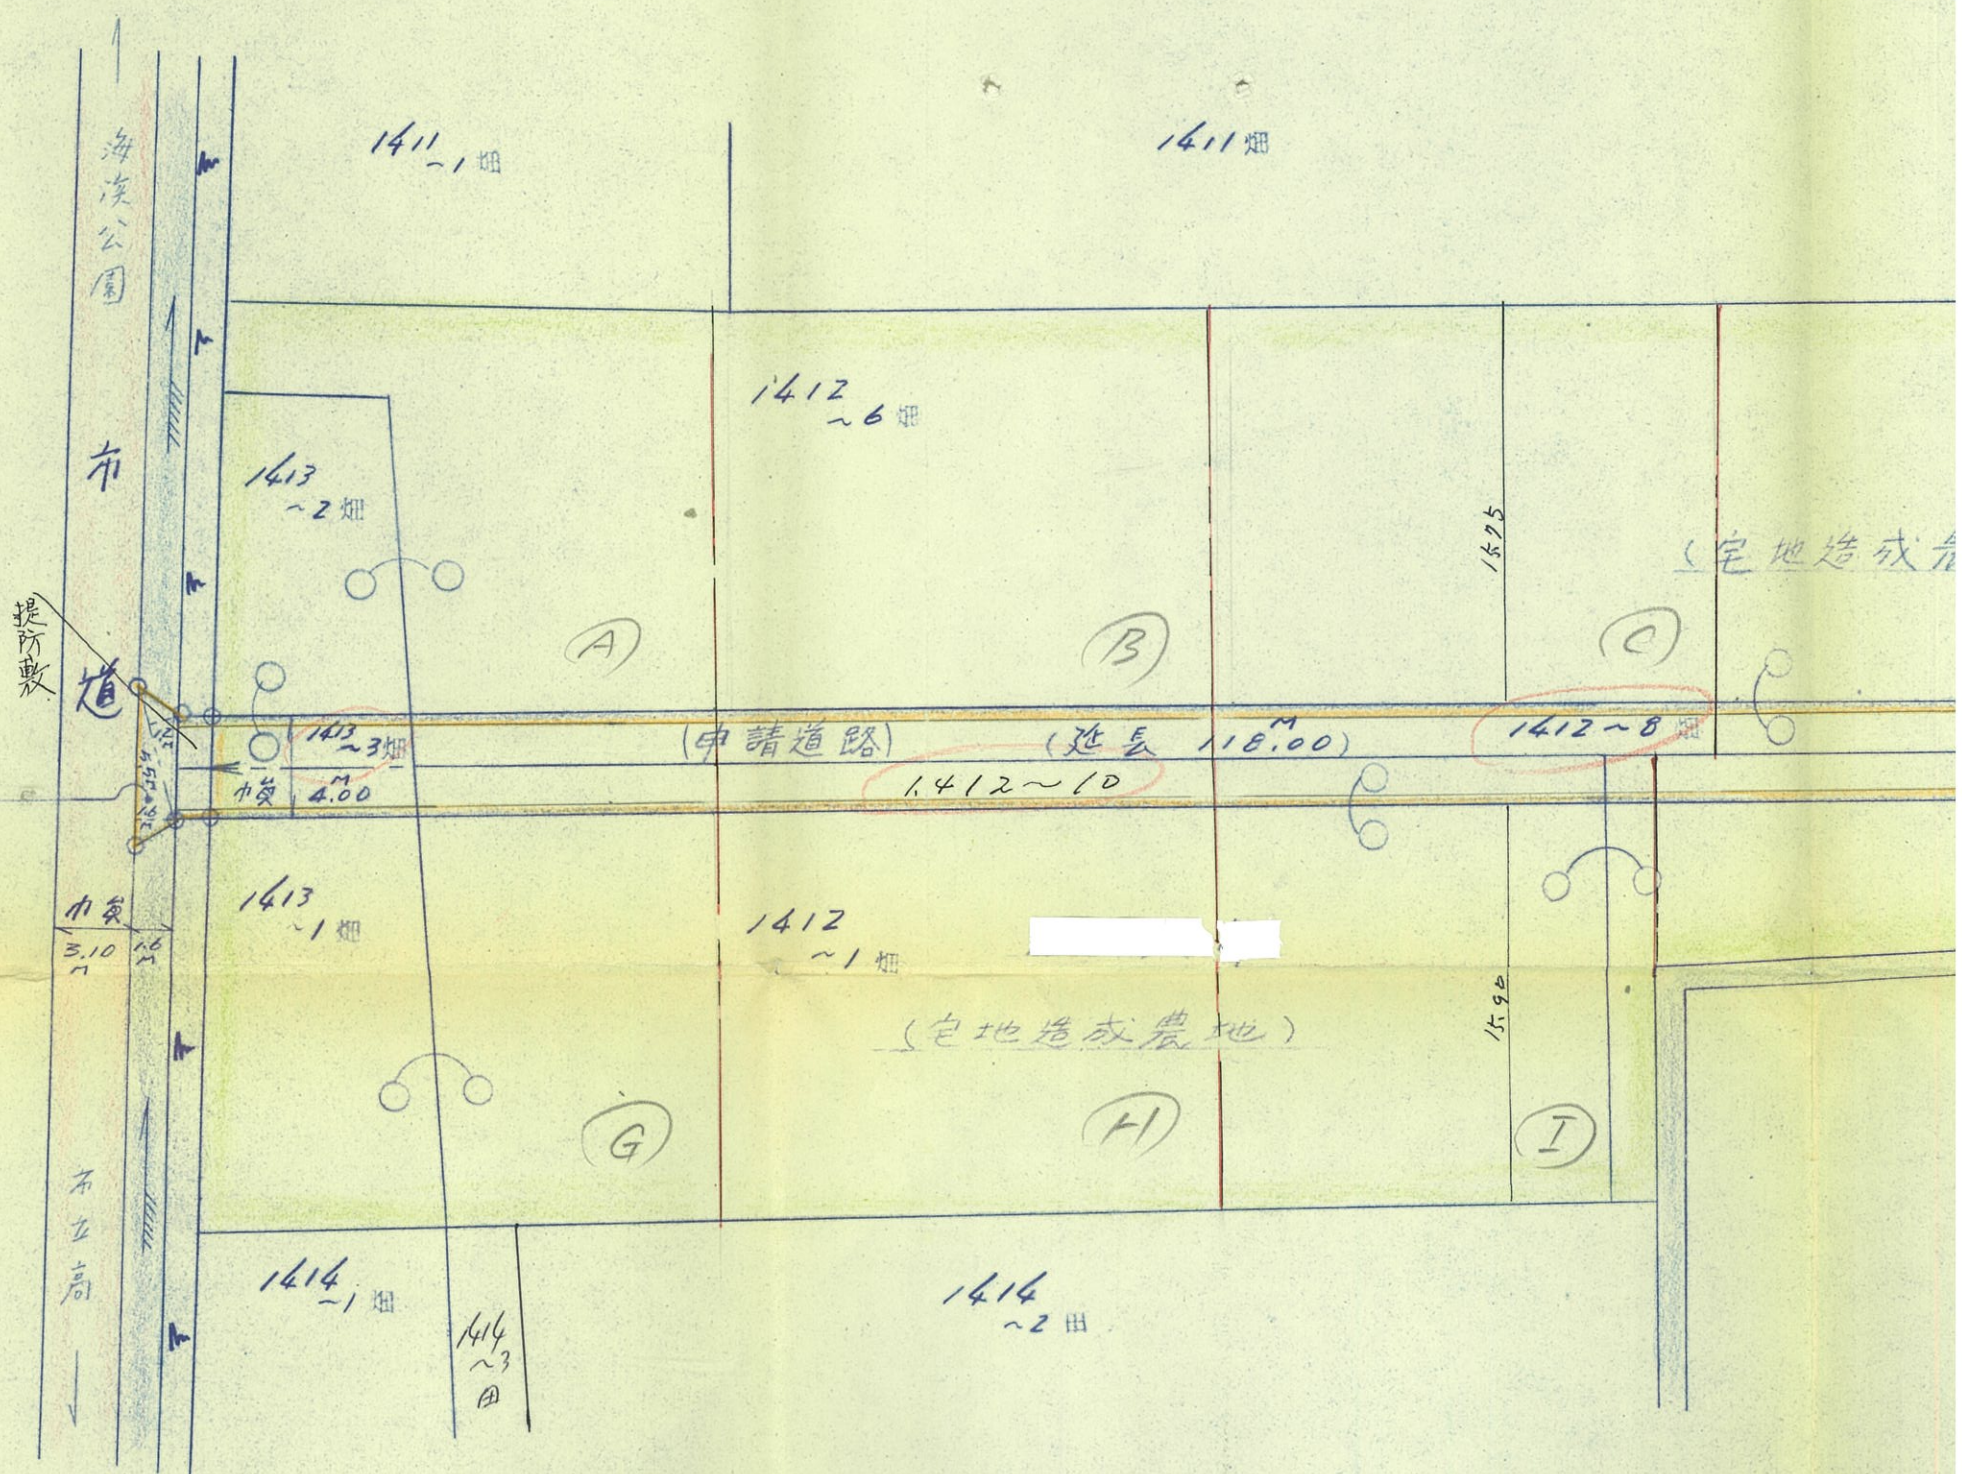


地籍 図 S-1/300

測量圖

S. 41. 2. 1

① 在来道路	
② 合水路	
③ 申請道路(標) (標柱位置)	
④ 宅地造成農地	

(A, B, C, D, E, F)
(G, H, I, J, K)

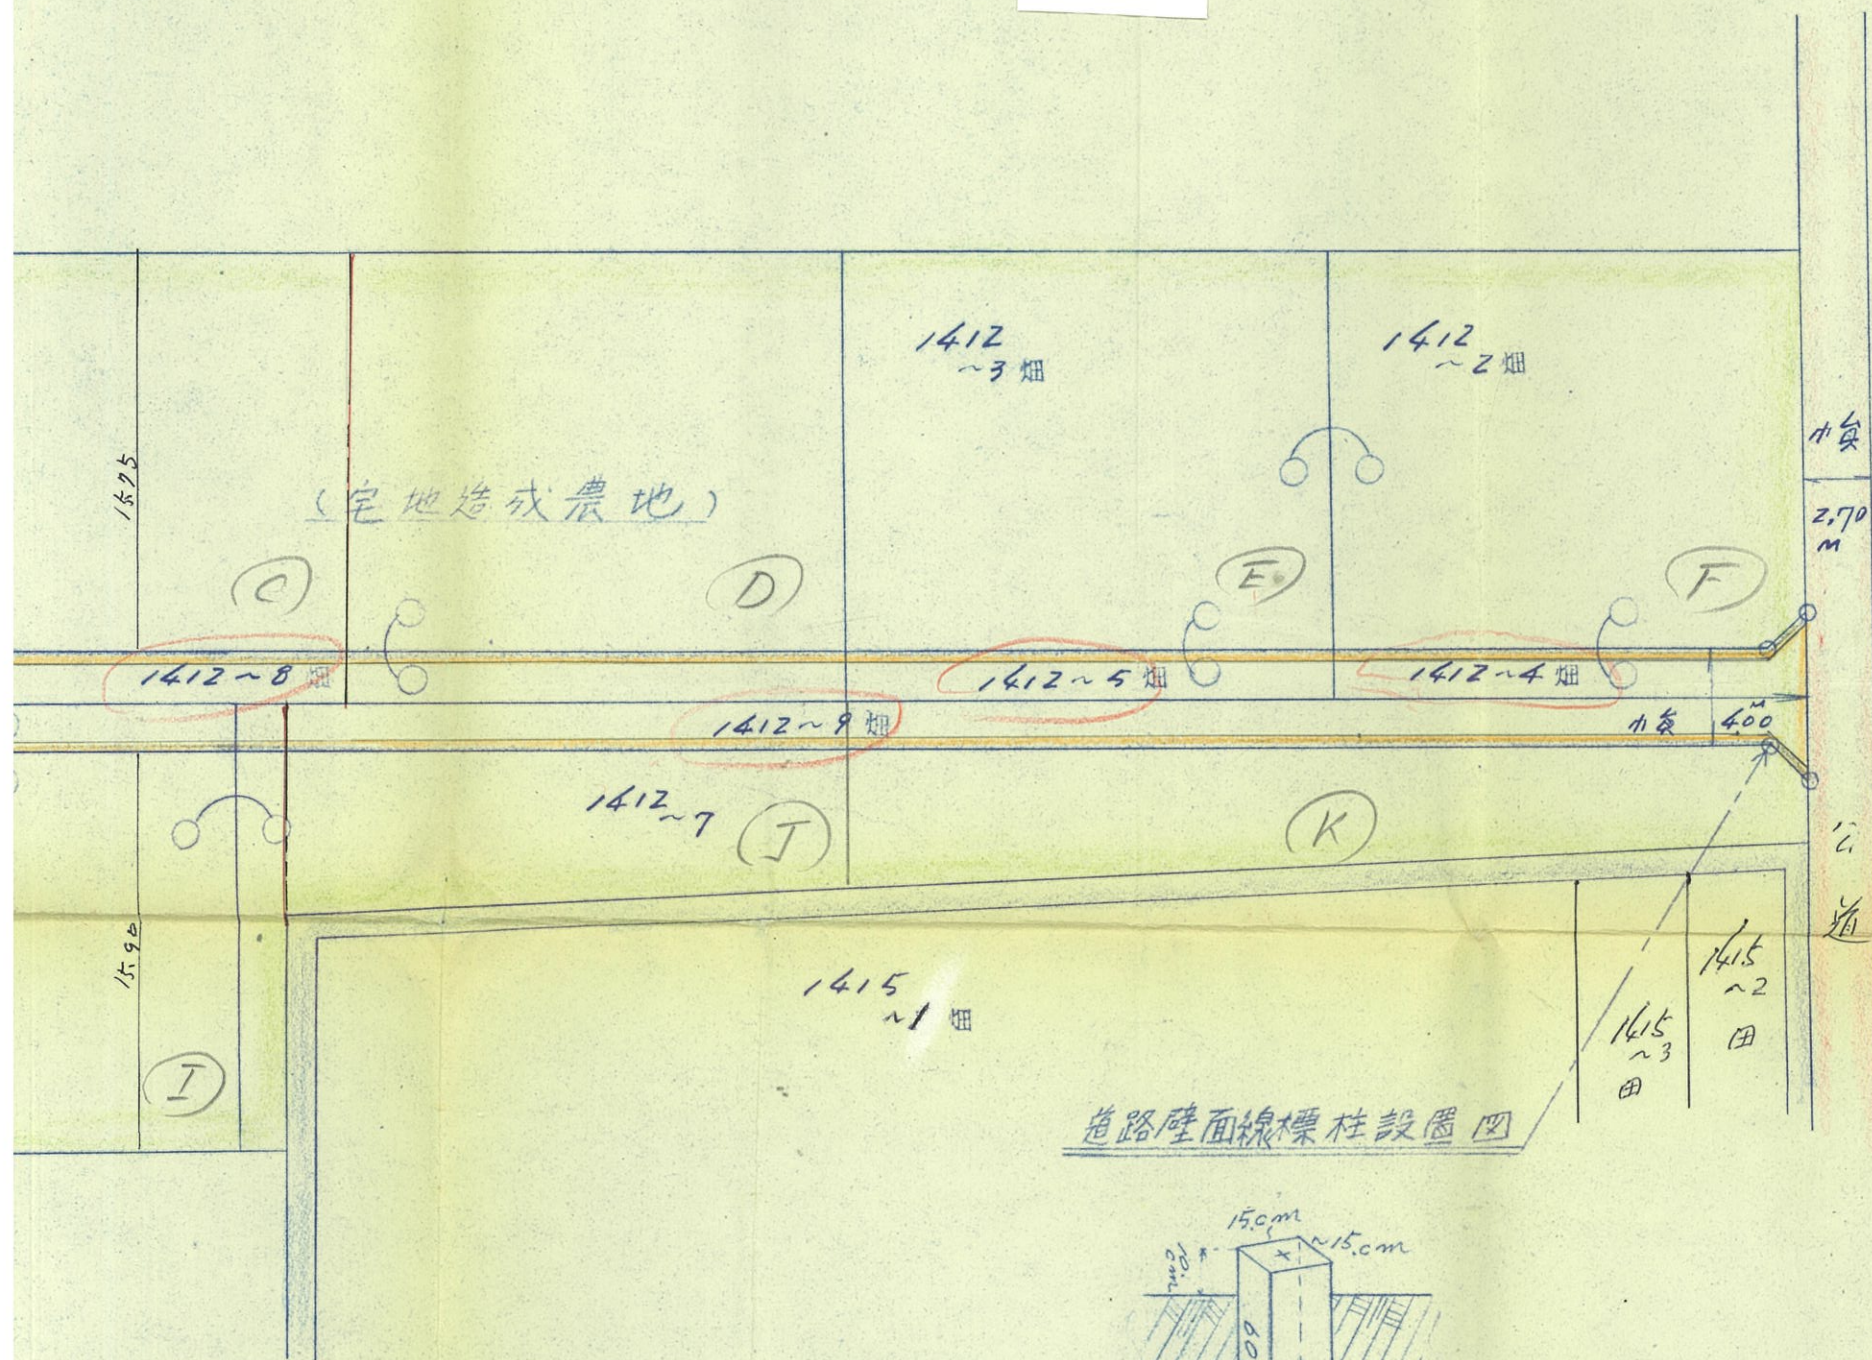

道路壁面線標柱設置図

