


道路指定を受けろ土地及び計画図

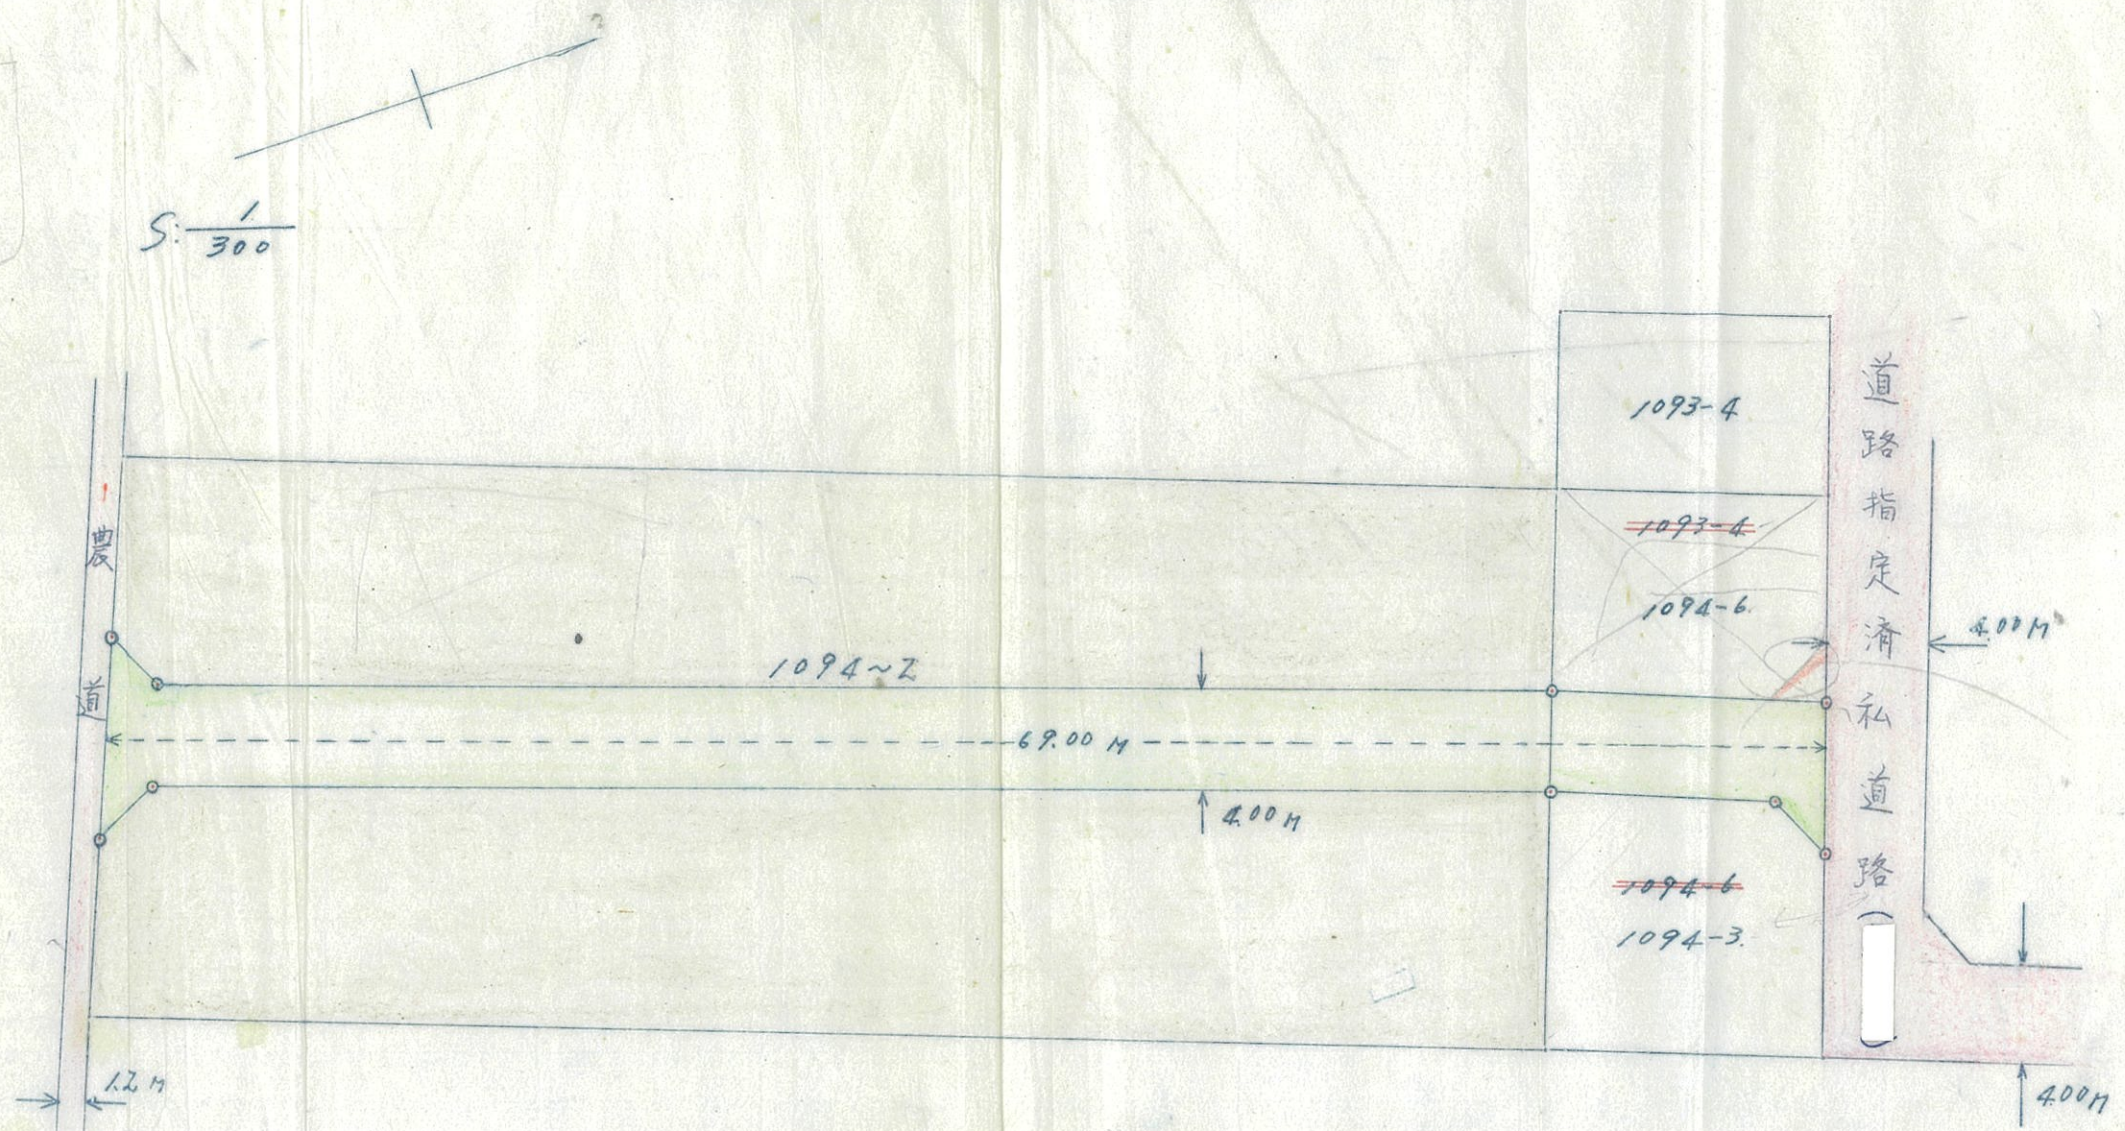

(注)

- 道路の位置標
- ← 道路の中員
- 道路の指定を受けろ土地
- 現在の道路
- 新築予定地