


道路の指定を受けた土地及計画図

米子市上福原字北濱新田、四

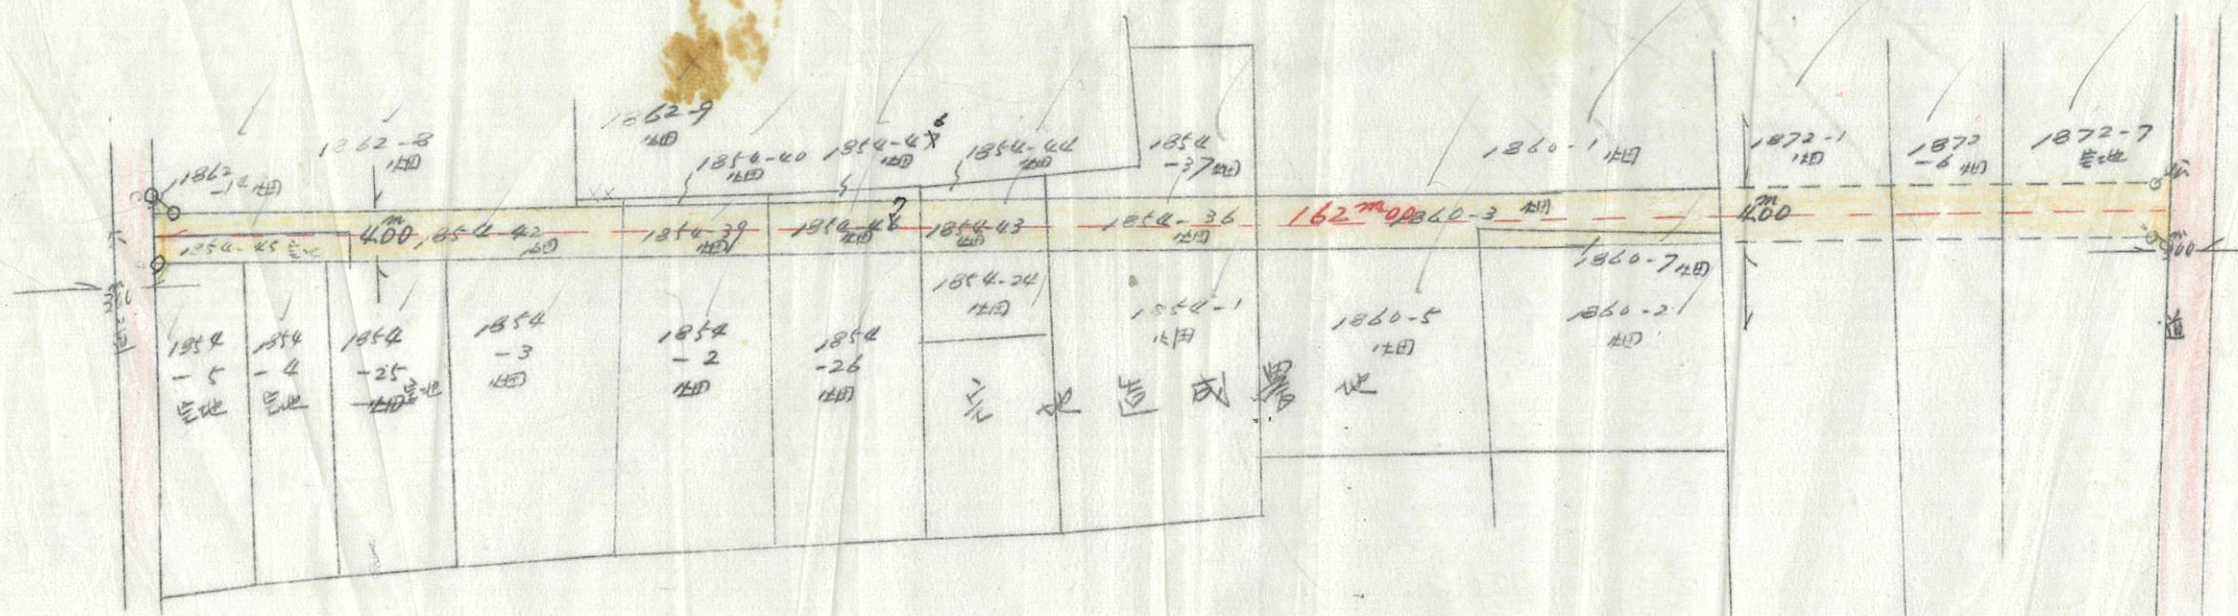

- 道路の位置標
- 道路中
- 道路の指定を受けた土地
- 道路の中心線
- 現在の道路

1/600