


1/300M

道路指定を受ける土地の計画図

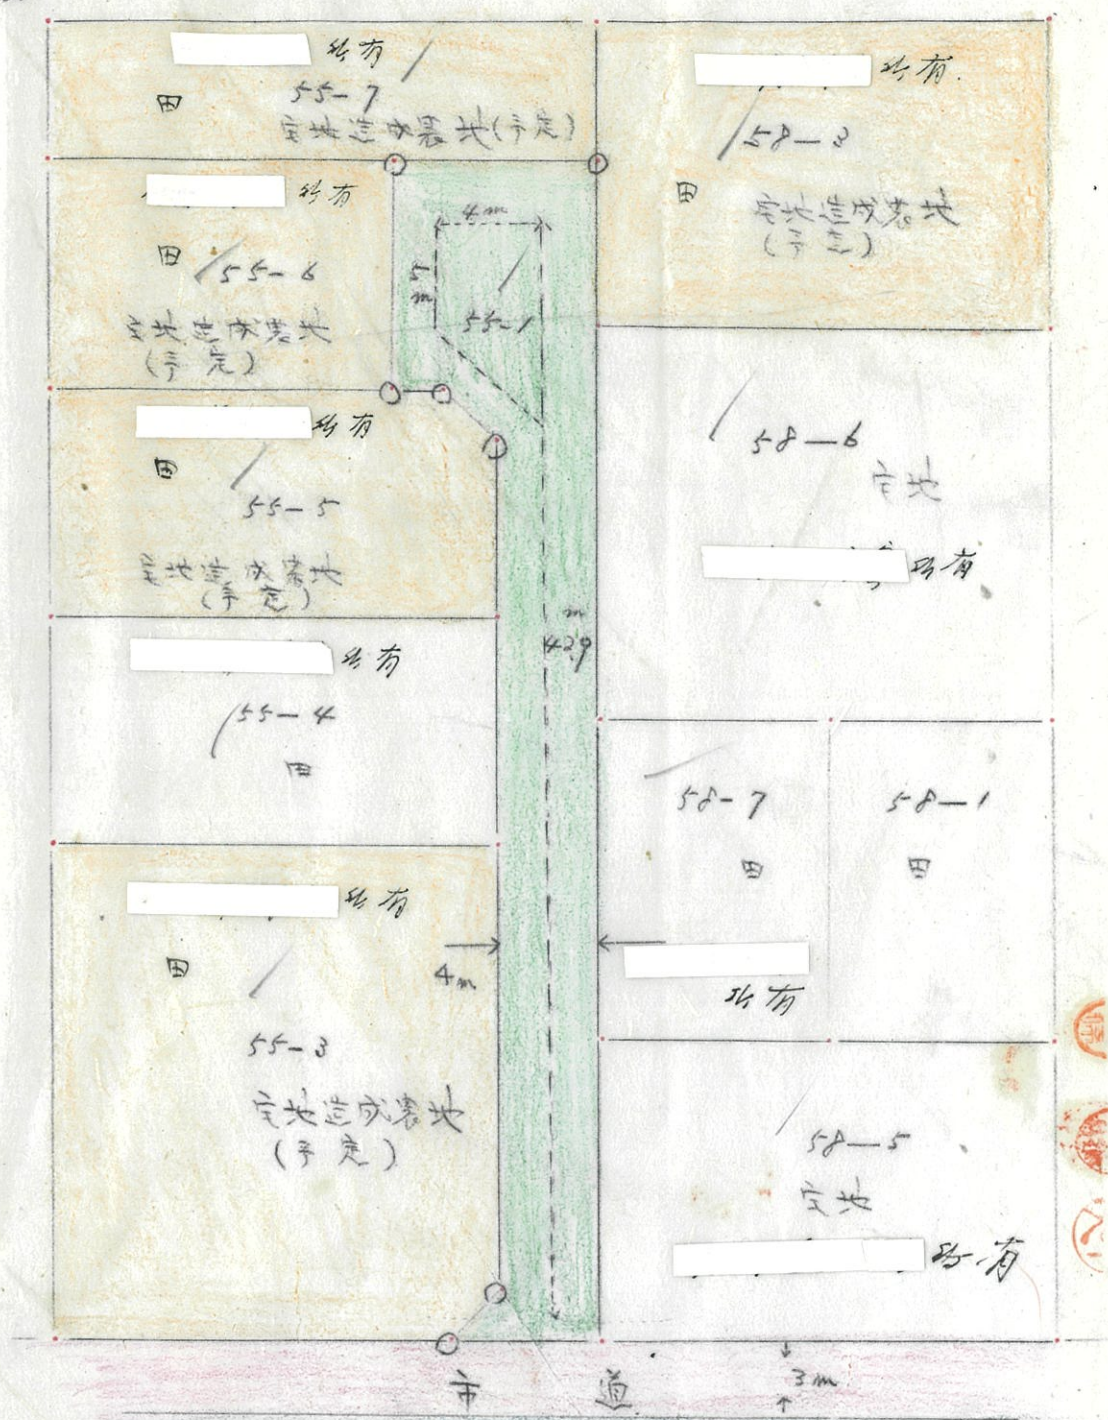

○ 道路の位置標
 → ← 道路中
 - - - 道路の中心線

道路指定を受ける土地
 現在の道路
 新築予定地