

米子東福系國鉄共済組合分譲住宅新築に伴う
道路壁面線指定申請書附属図



至東福系

至昭和 (市道中段4M)

至昭生

凡例

- は指定を要する道路を示す
- は道路予定地を示す
- は道路を示す
- は道路の位置標を示す
- は道路の中心線を示す
- は道路の中心を示す

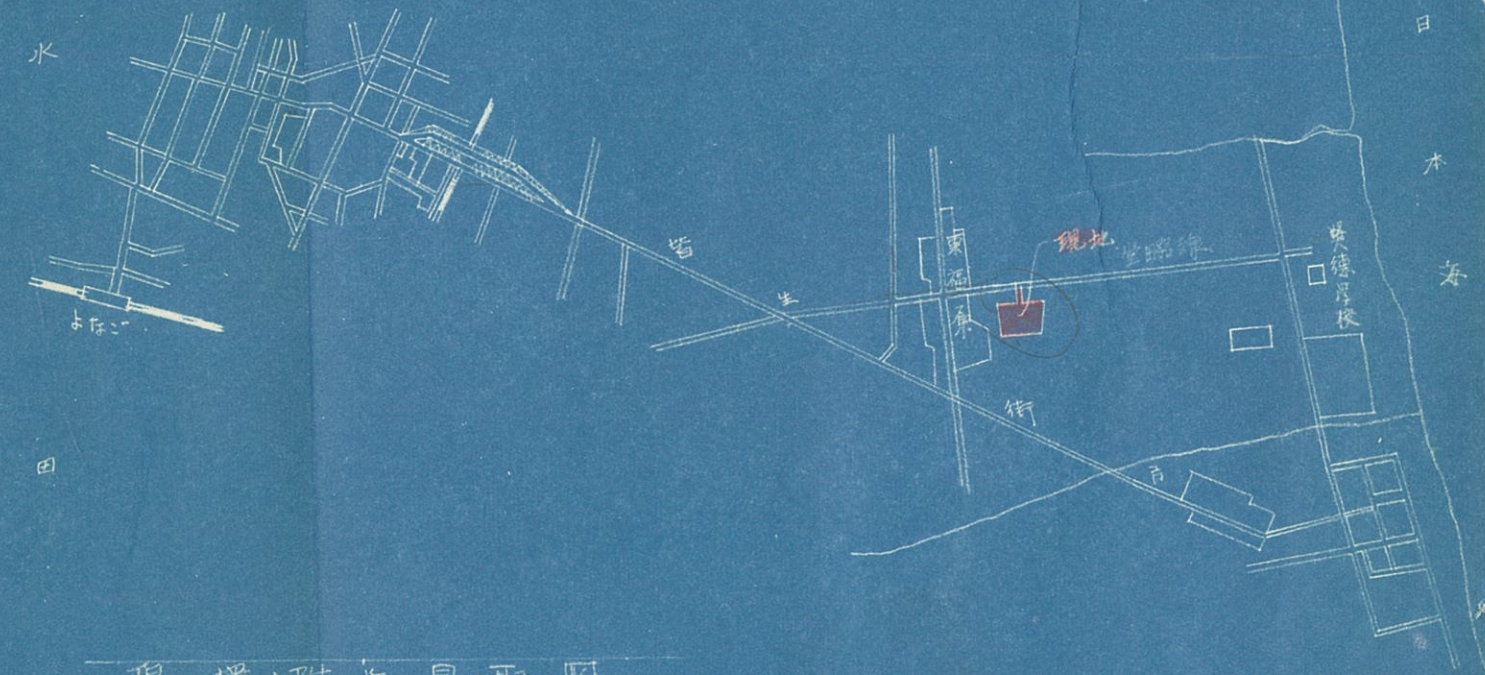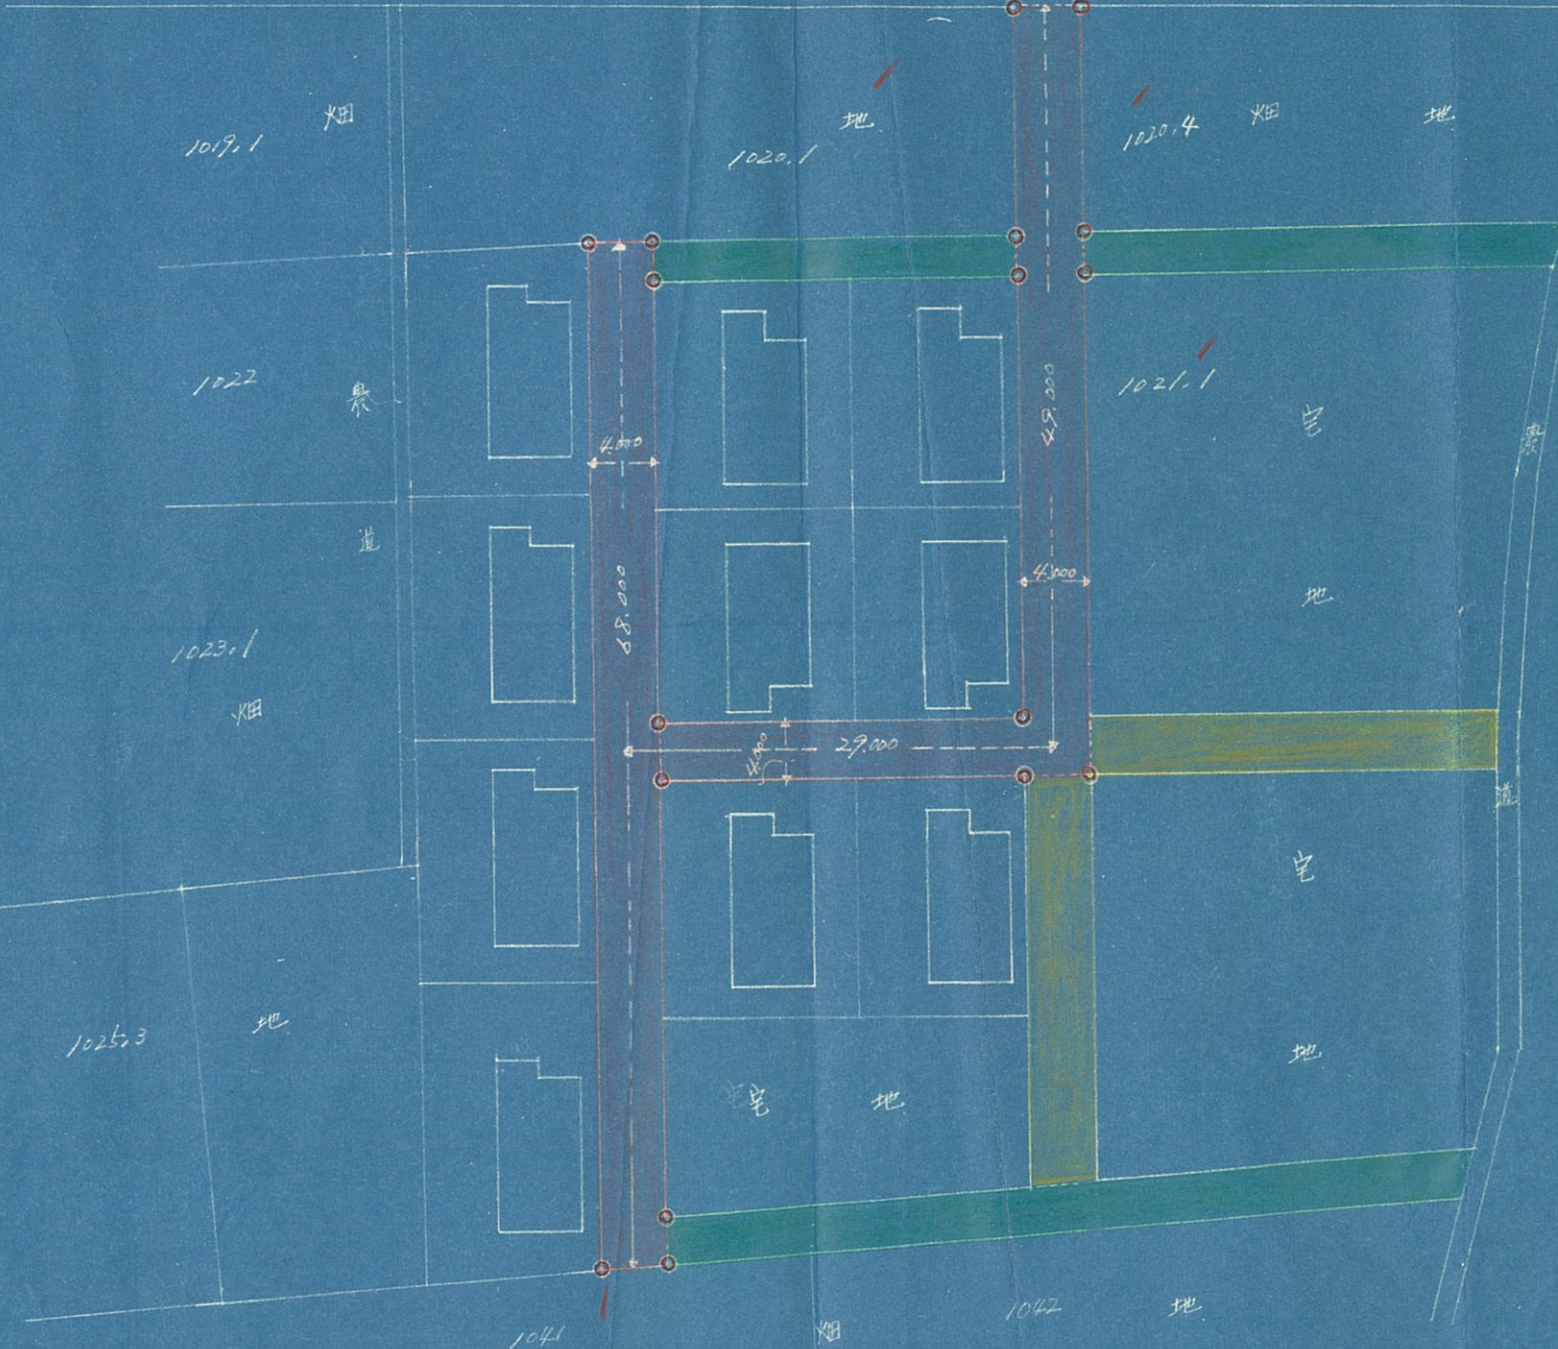

現場附近見取図