


米子旗崎國鉄共済組合分譲住宅新築に伴う
道路壁面線指定申請書附属図

至内浜街道 旗崎 2号線 至外浜街道

凡 例

- は指定を受け道路を示す
- は道路予定線を示す
- は通路を示す
- は道路の位置標を示す
- は道路の中心線を示す
- は合上の中線を示す

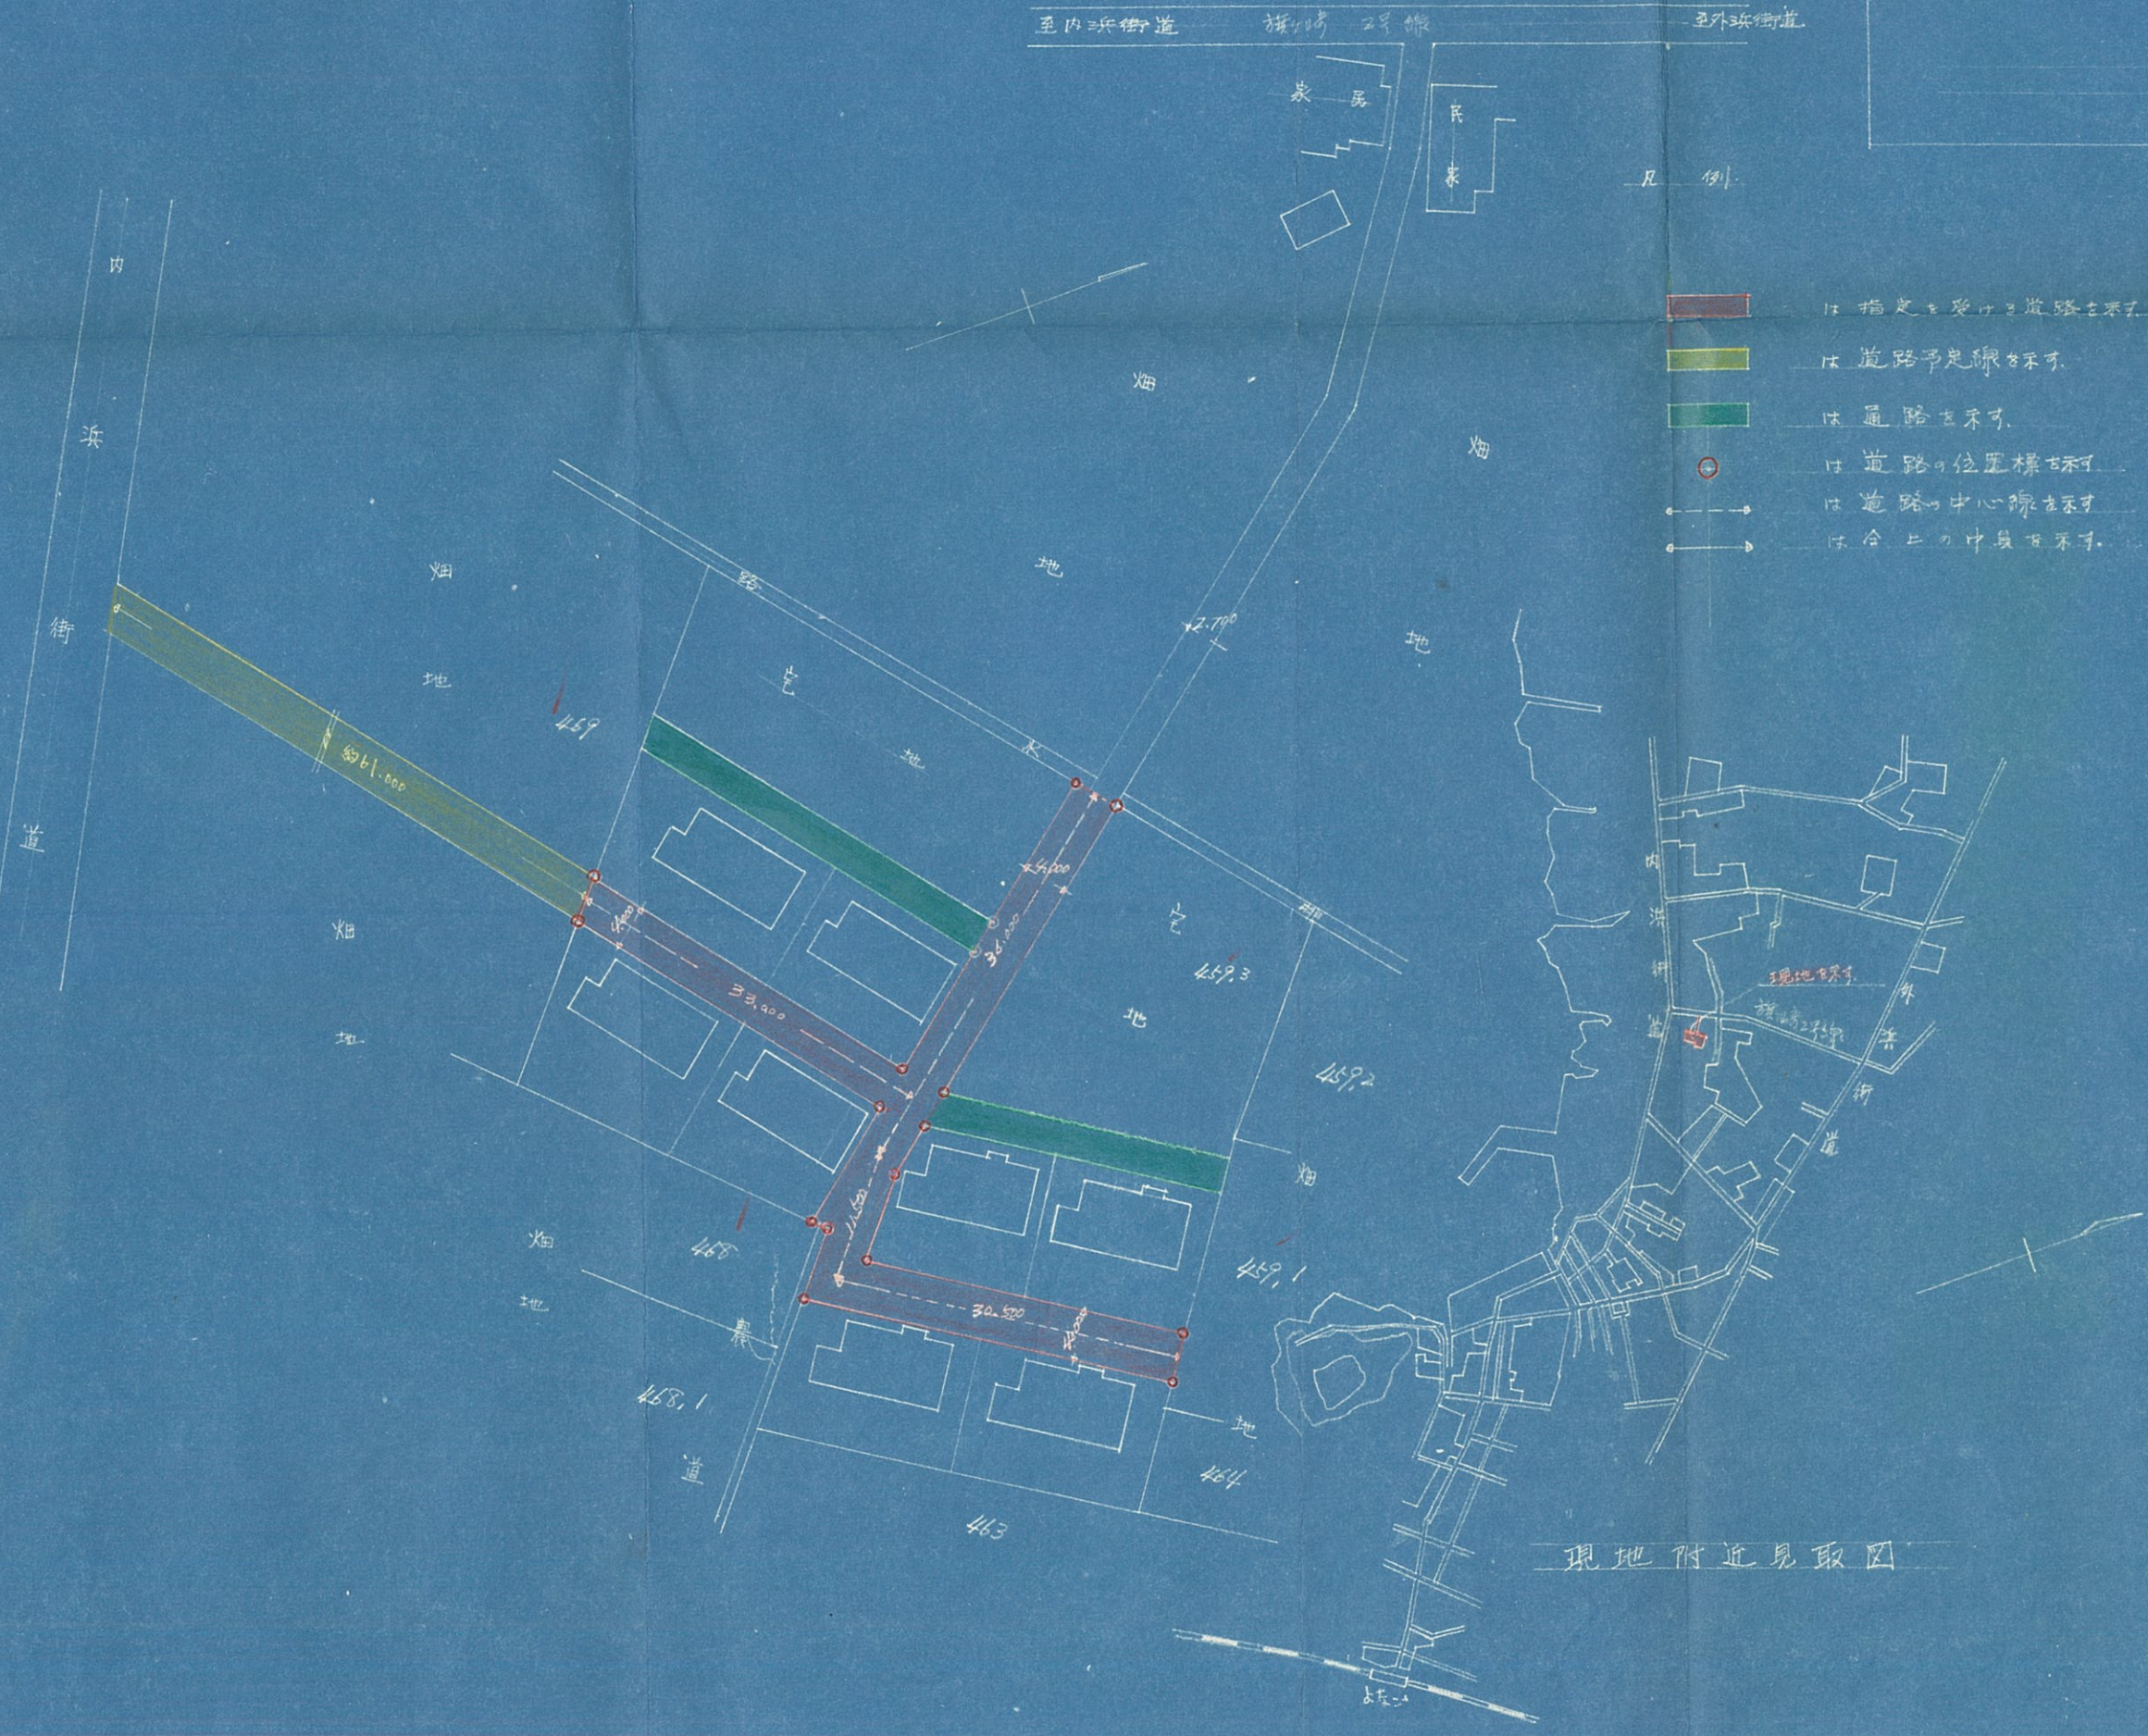

現地附近見取図