


道路の指定を受ける土地及計画図

米子市中島字本松
米子市車尾字三番割西

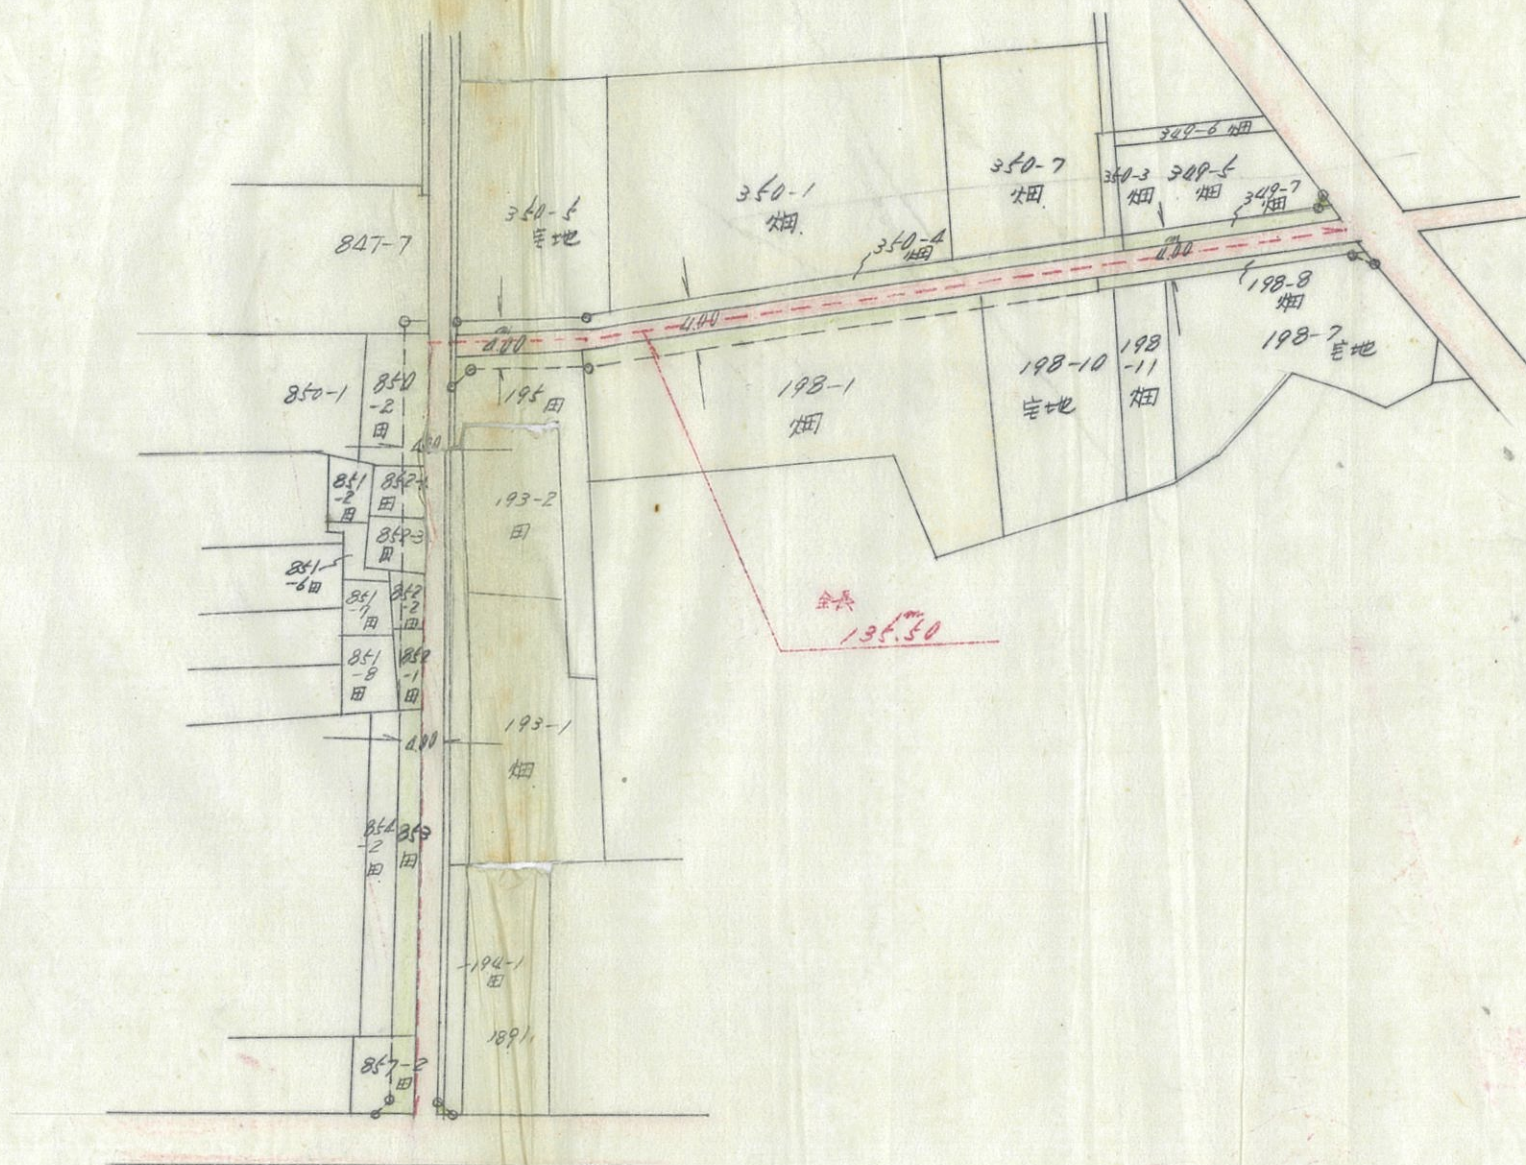

- 凡 例
- 。道路の位置標
 - 道路巾
 - 道路の中心線
 - 道路の指定を受ける土地
 - 現在の道路
 - 新築予定地

1/600