


# 位置図

縮尺2,500分の1

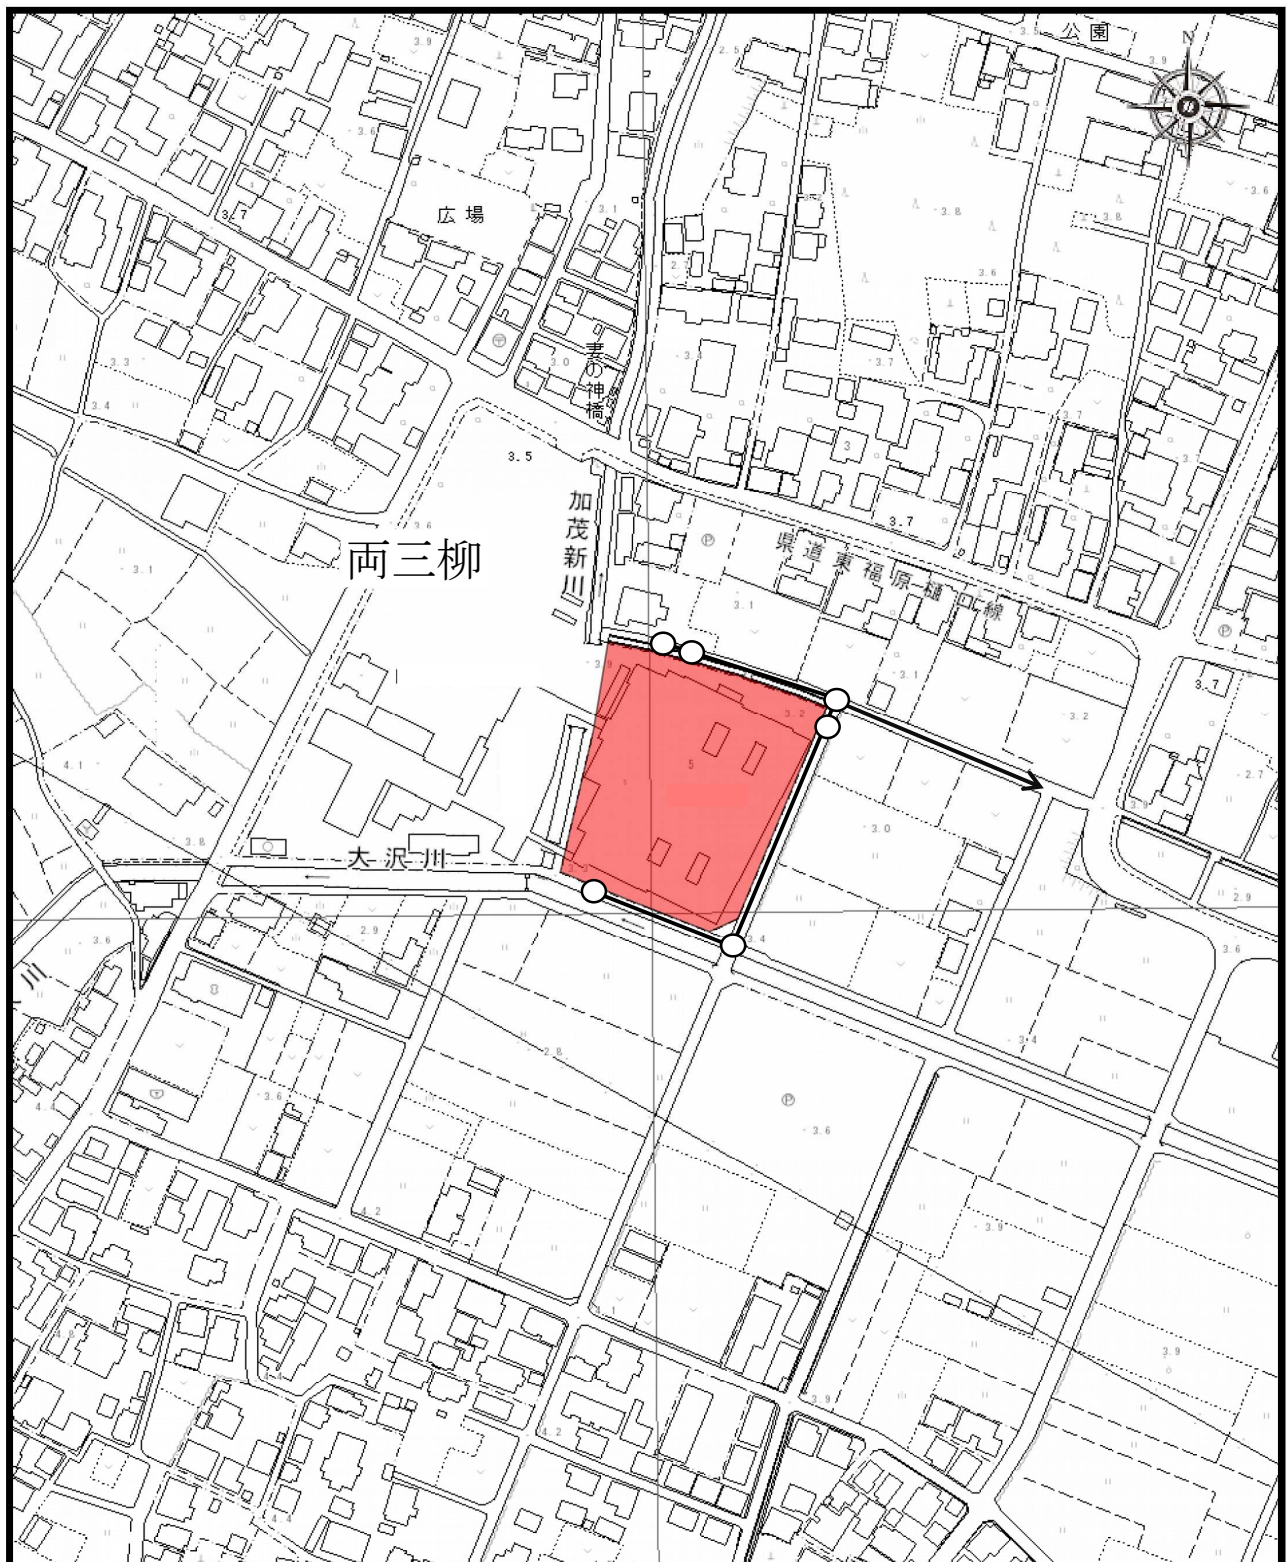

| 凡 例 |          |
|-----|----------|
|     | 供用開始区域   |
|     | 供用開始排水施設 |