
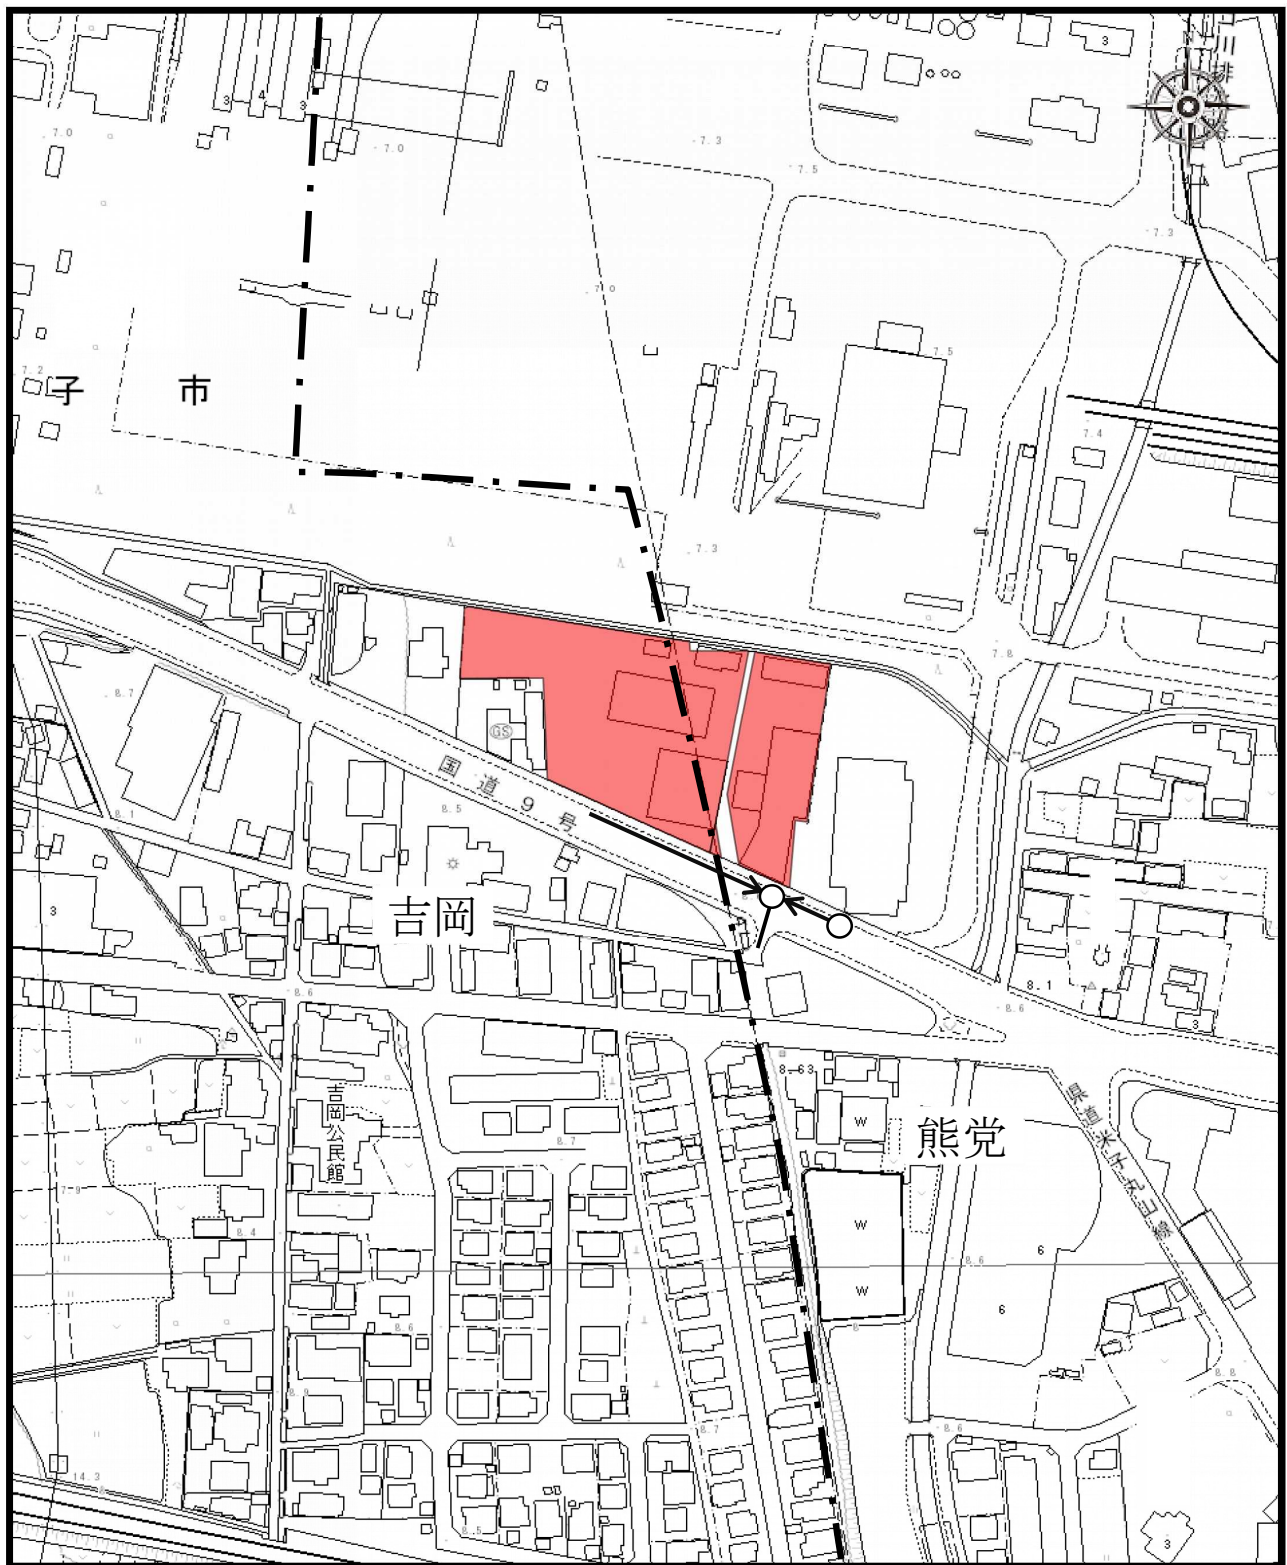


位置図

縮尺 2,500分の1

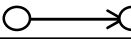

凡 例	
	供用開始区域
	供用開始排水施設
	町 区 界

吉岡熊党枝線その2 工事