


縦断面図

V=1:100
H=1:100

計画道路延長 L=34.956m, W=4.0m

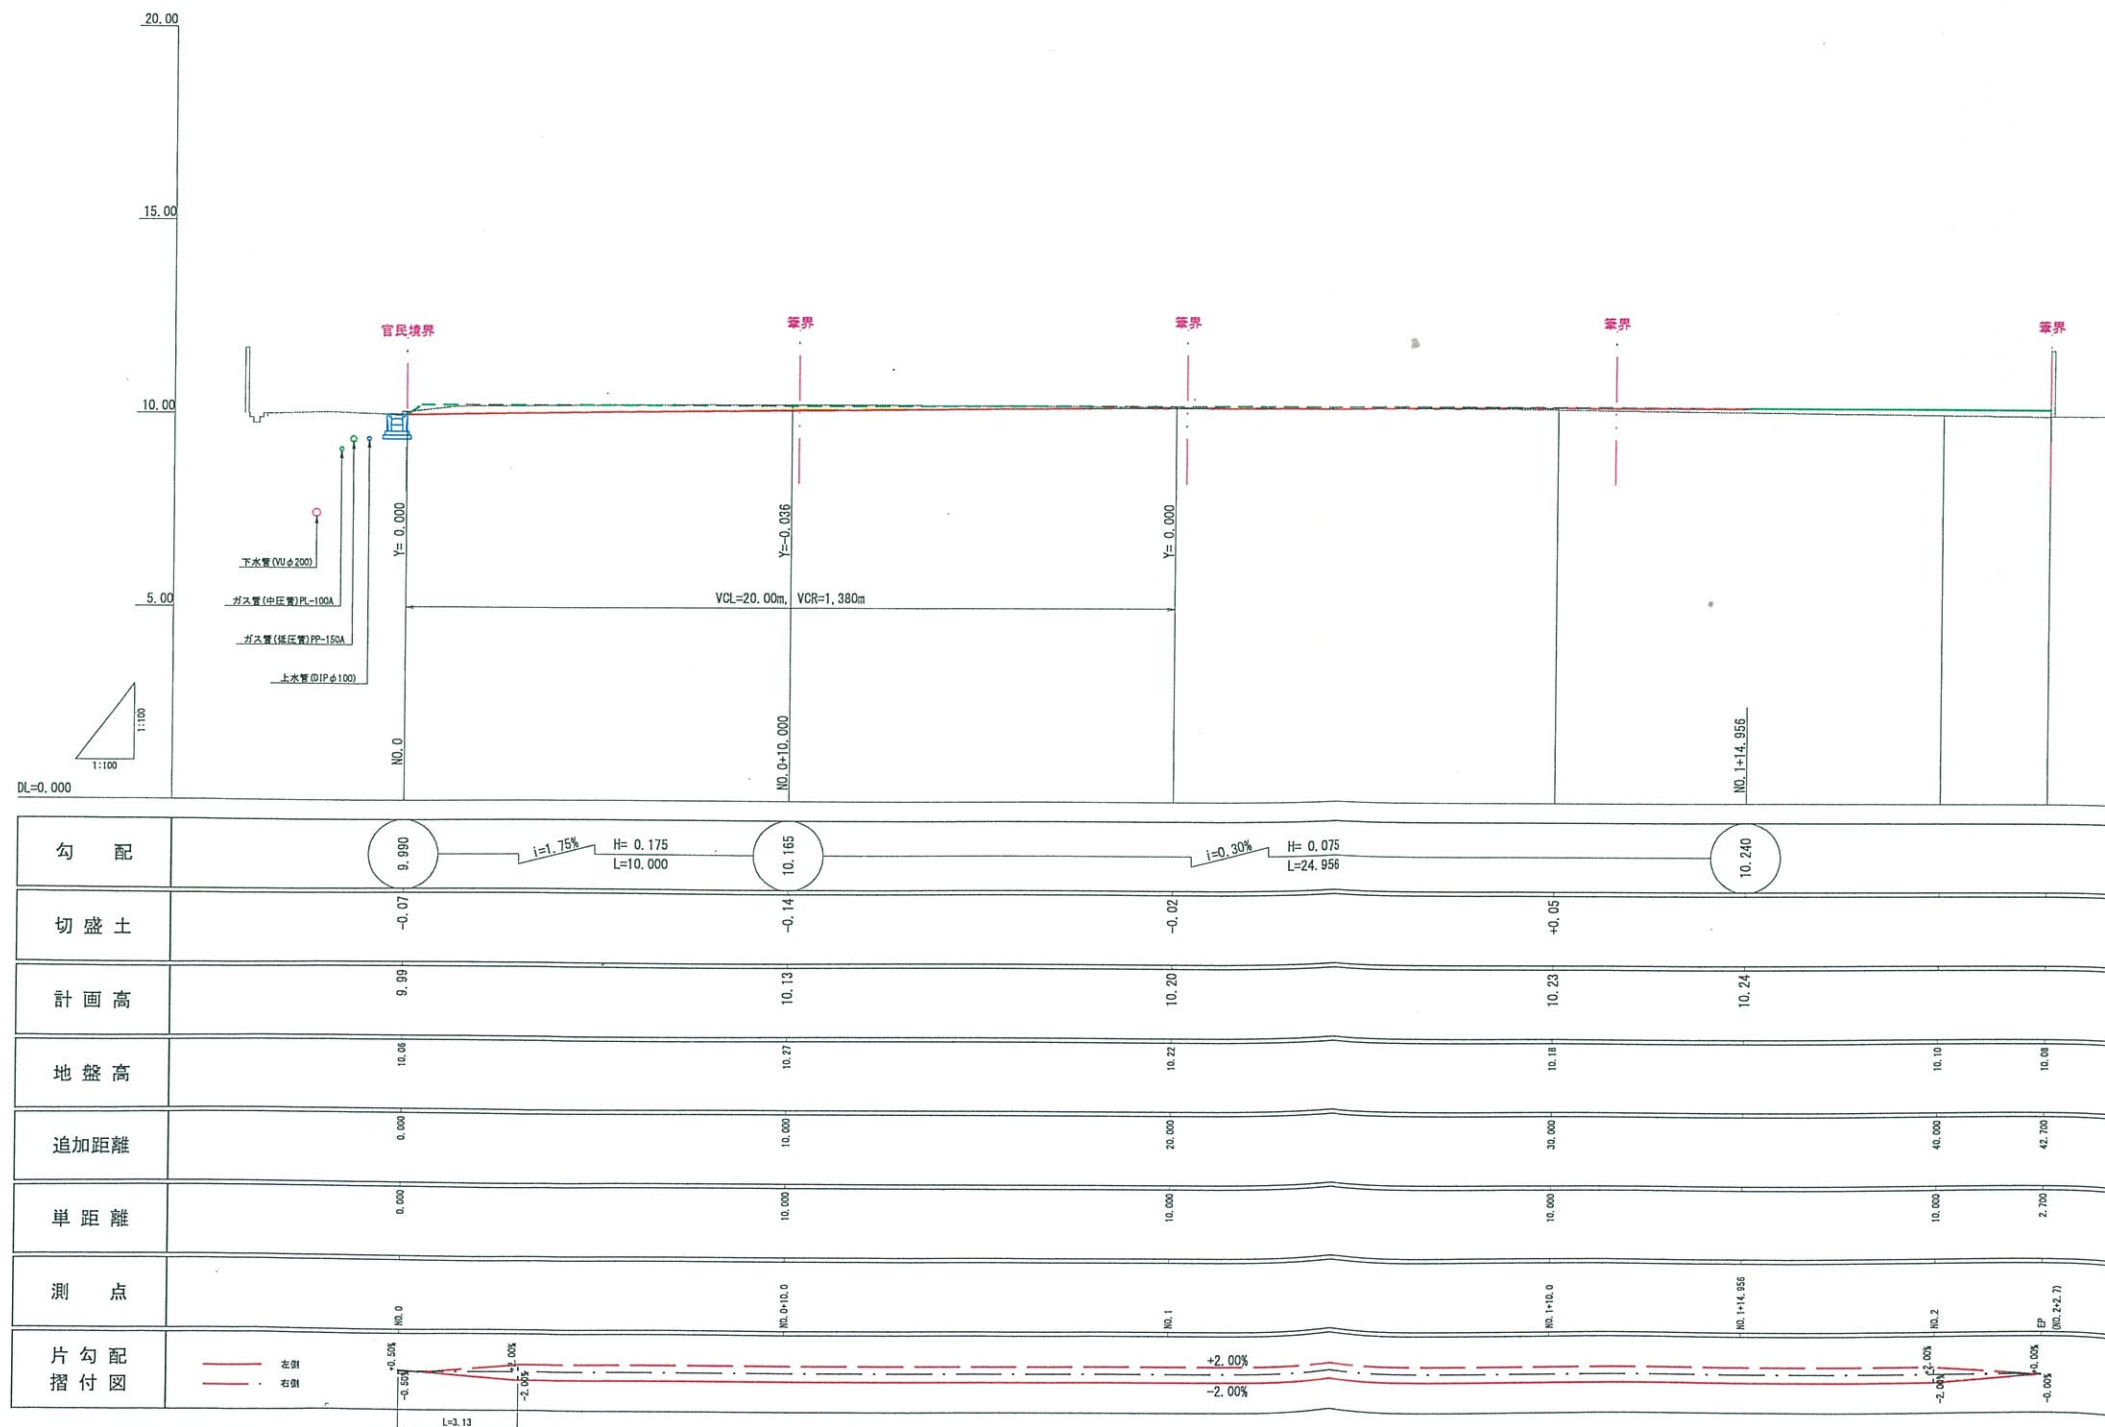

指導済

6年 10月 23日

米子市都市整備部 建築相談課

測量設計 株式会社 アイランド


事業名 サイエンス&ライフ株式会社

※ 表示縮尺はA1出力時の値を示す。

標準断面図

S=1:50


NO. 1

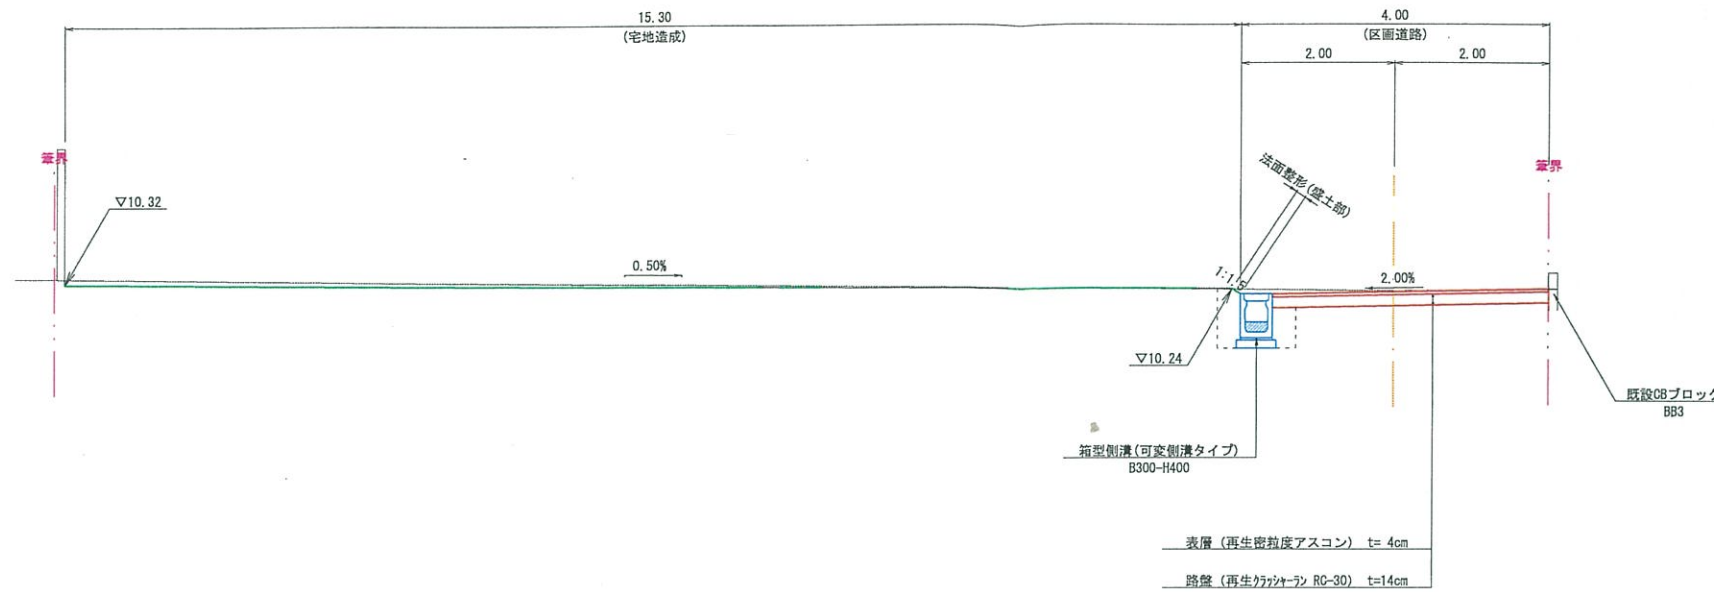

DL=5.000

舗装構成

S=1:10

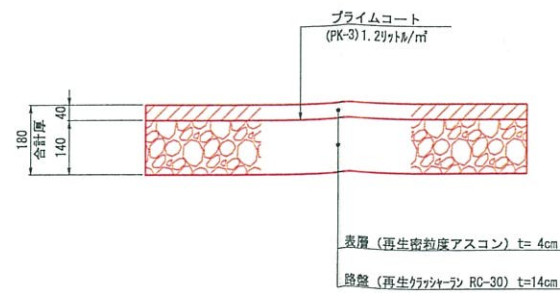


指導済	年	6	月	10	日	25
	図面名	米子市都市整備部 建築相談課				
	作成年月日	令和 6 年 8 月				
	注意、改訂	縮小申請書を提出して指定を受けなければ道幅として認められず。				
	測量設計	株式会社アイテック				
事業者名	サイエンス＆ライフ株式会社					

※ 表示縮尺はA1出力時の値を示す。

横断面図 S=1:100

D=10.00


NO. 1
Gh=10.22
Fh=10.20

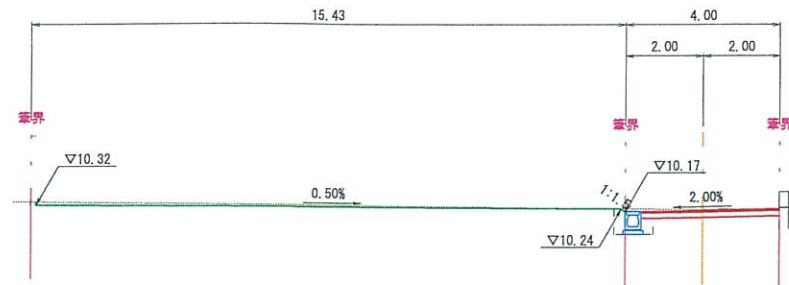

土砂量計	1.6
造成盛土	0.1
法面整形(盛土部)	別途算出
床掘り	別途算出
埋戻し	別途算出
草道舗装	3.58

DL=5.000

NO. 2
Gh=10.10
Fh=10.24(造成面)

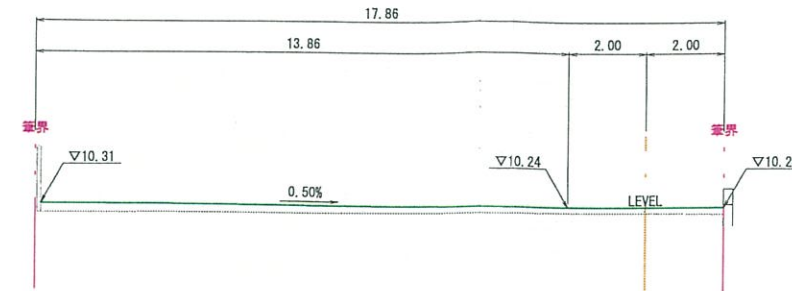


土砂量計	—
造成盛土	3.2
法面整形(盛土部)	—
床掘り	—
埋戻し	—
草道舗装	—

DL=5.000

D=10.00


NO. 0+10.0
Gh=10.27
Fh=10.13

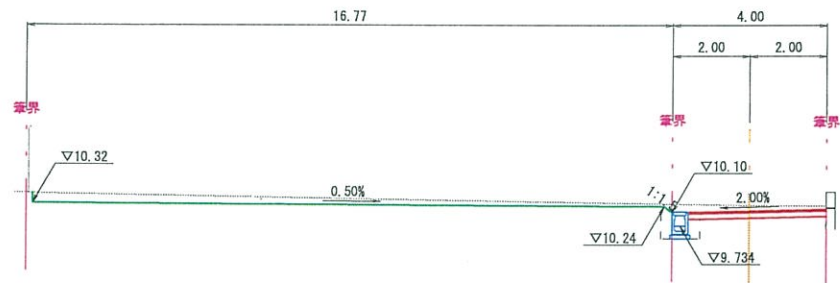

土砂量計	4.1
造成盛土	0.1
法面整形(盛土部)	別途算出
床掘り	別途算出
埋戻し	別途算出
草道舗装	3.58

DL=5.000

NO. 1+10.0
Gh=10.18
Fh=10.22

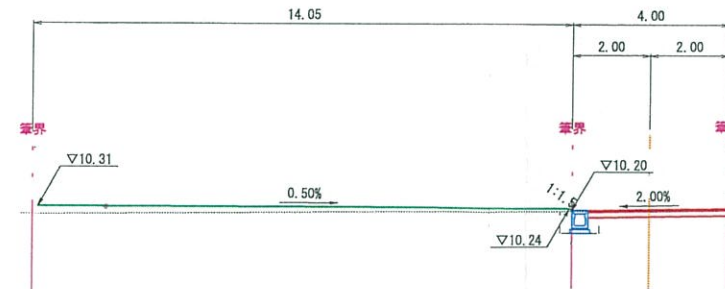


土砂量計	0.6
造成盛土	2.0
法面整形(盛土部)	別途算出
床掘り	別途算出
埋戻し	別途算出
草道舗装	3.58

DL=5.000

D=10.00

NO. 0
Gh=10.06
Fh=9.99

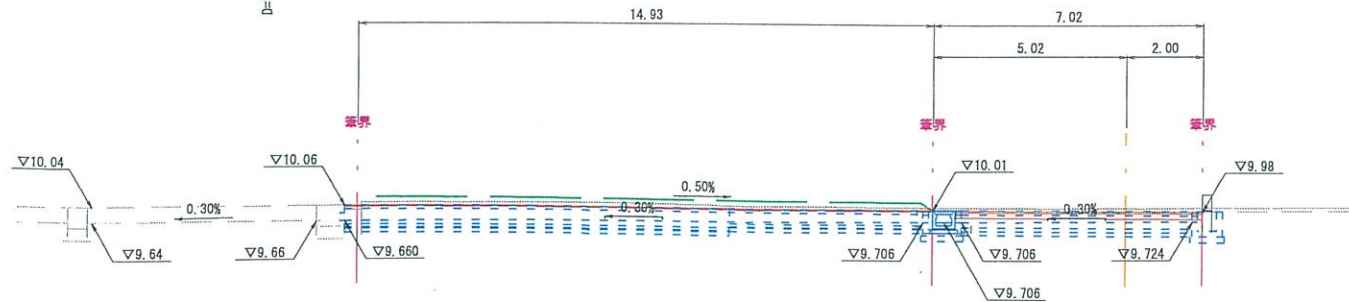

土砂量計	1.9
造成盛土	2.1
法面整形(盛土部)	別途算出
床掘り	別途算出
埋戻し	別途算出
草道舗装	6.44

DL=5.000

指導 済	工事名	東郷町宅地造成工事(仮称)		
	図面名	横断面図		
	作成年月日	令和6年8月	図面番号	業之内
	事業省名	サイエンス&ライフ株式会社		

6年 10月 25日

米子市都市整備部 建築相談課

注意、破損で申請書を提出して指定を受けなければなりません。

※ 表示縮尺はA1出力時の値を示す。