
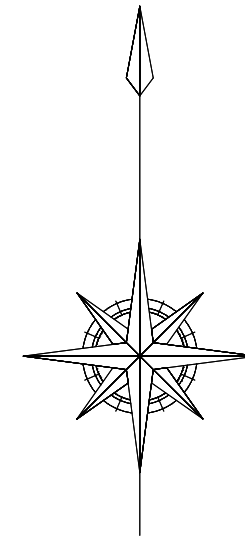


平面図
S=1 : 3000

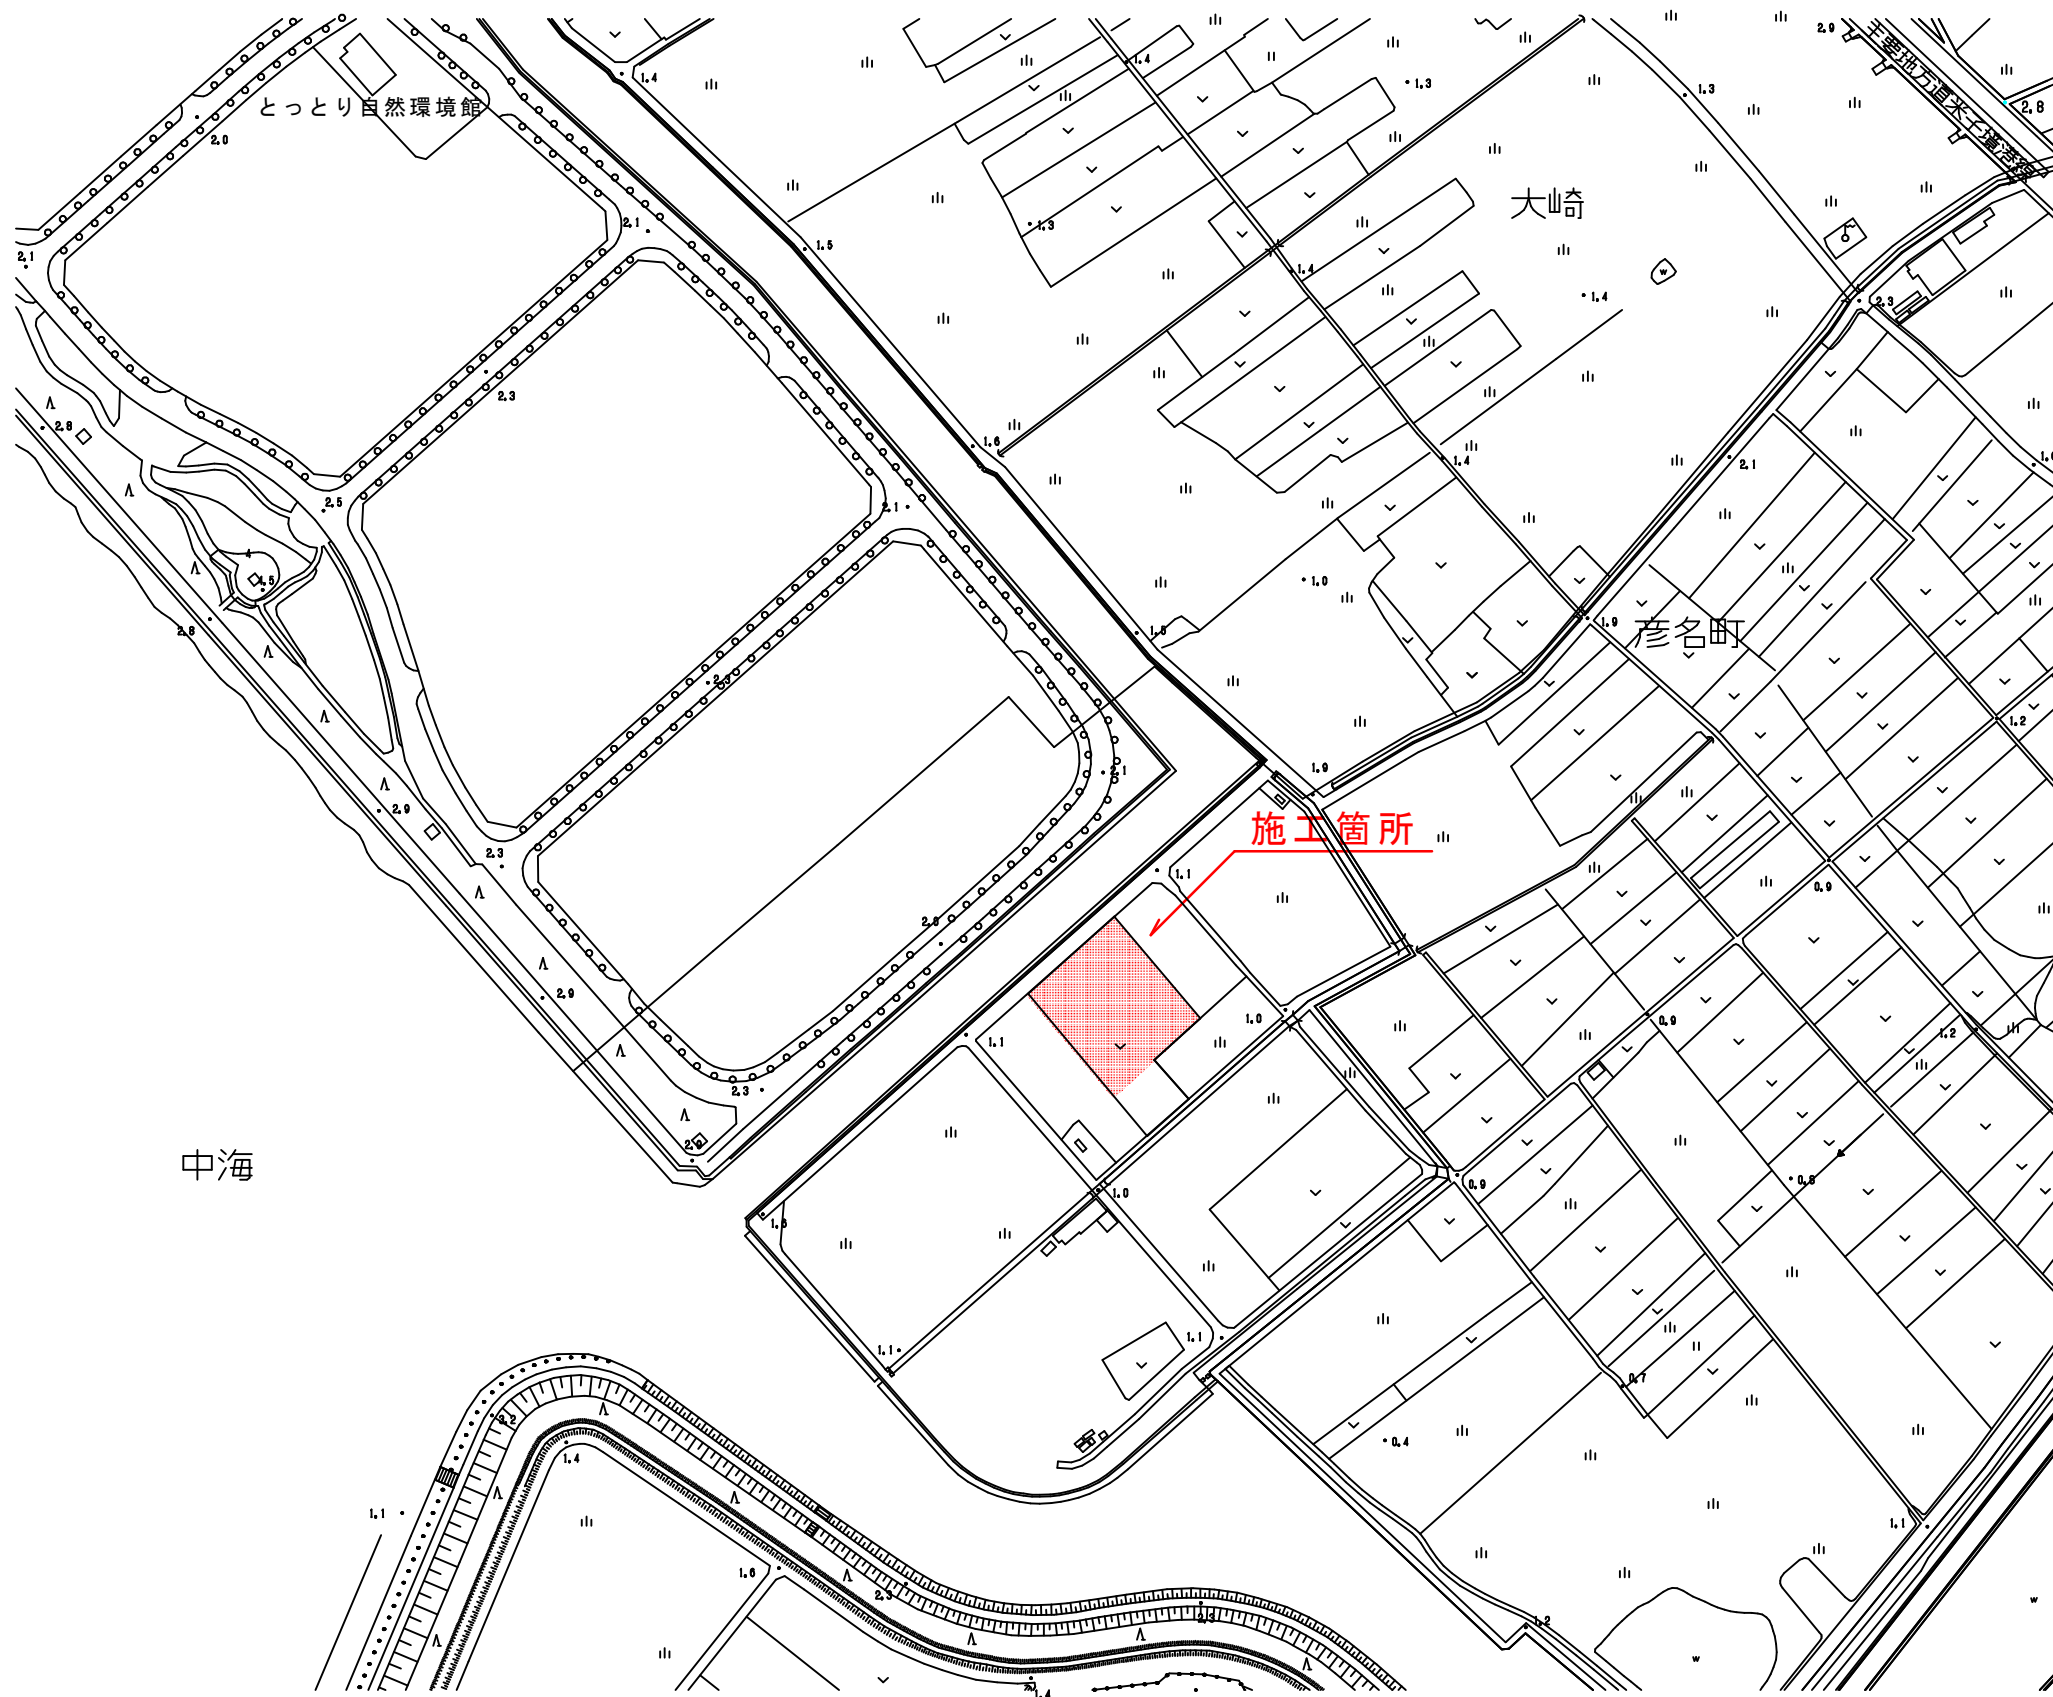

施工面積 $A=2,300\text{m}^2$
耕作土剥ぎ取り $V=920\text{m}^3$
嵩上げ土整正 $V=460\text{m}^3$
耕作土埋戻し・整正 $V=920\text{m}^3$

工 事 名	彦名地区高潮対策工事		
施行位置	米子市彦名町地内	施行年度	令和 7 年度
図 面 の 名 称	平面図		
縮 尺	図示		
図面番号	1 / 1		
米子市経済部農林水産振興局農林課			