


通行止め：2025年3月3日（月）～3月8日（土）

通行止め範囲
A型バリケードにて
立入禁止区画・看板設置
を行ないます。

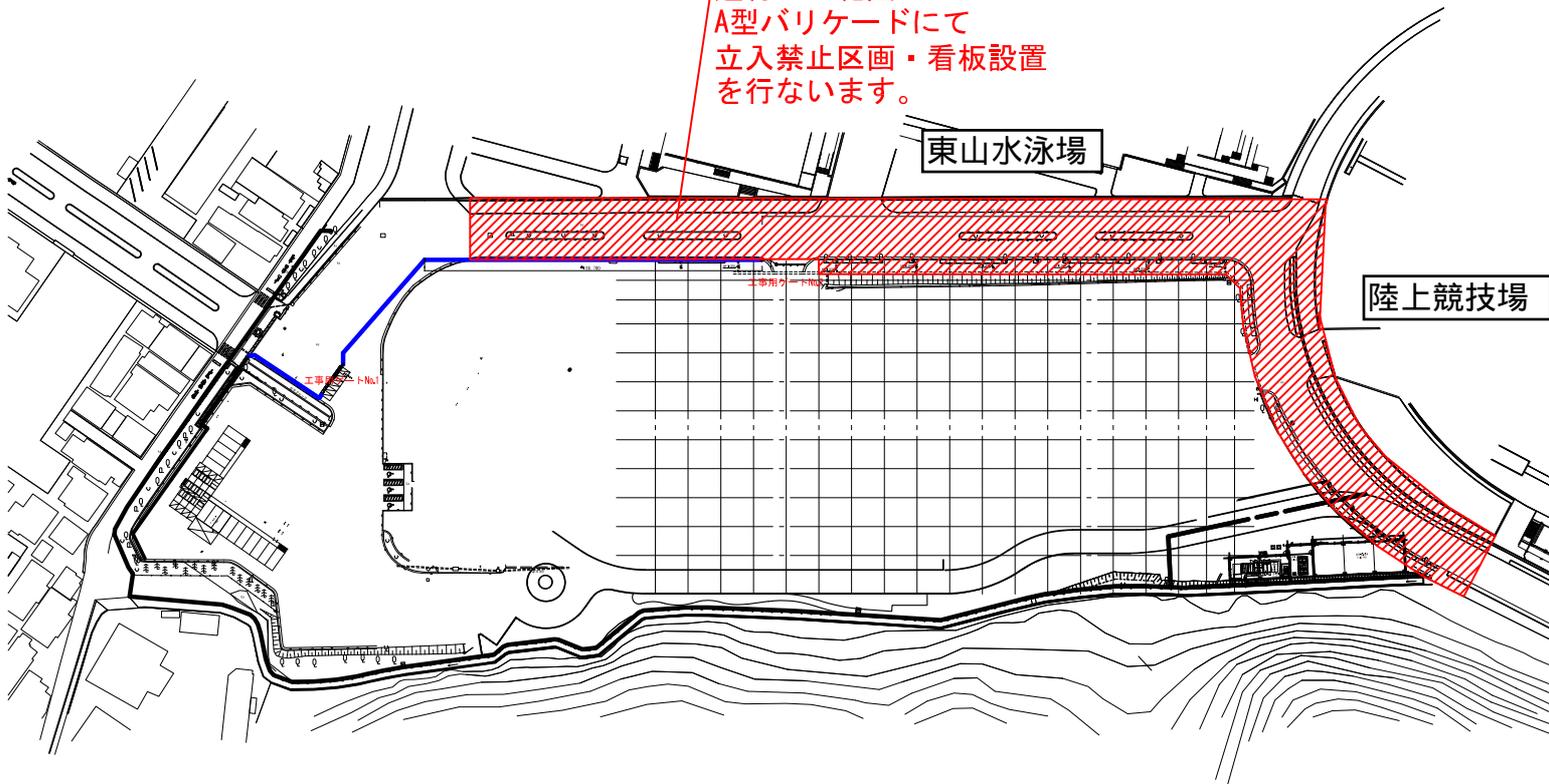

片側交互通行：2025年3月10日～2027年3月31日（予定）

片側交互通行範囲
・道路巾：4.0m
・信号機による自動誘導
信号機3箇所設置

