


位置図

縮尺2,500分の1

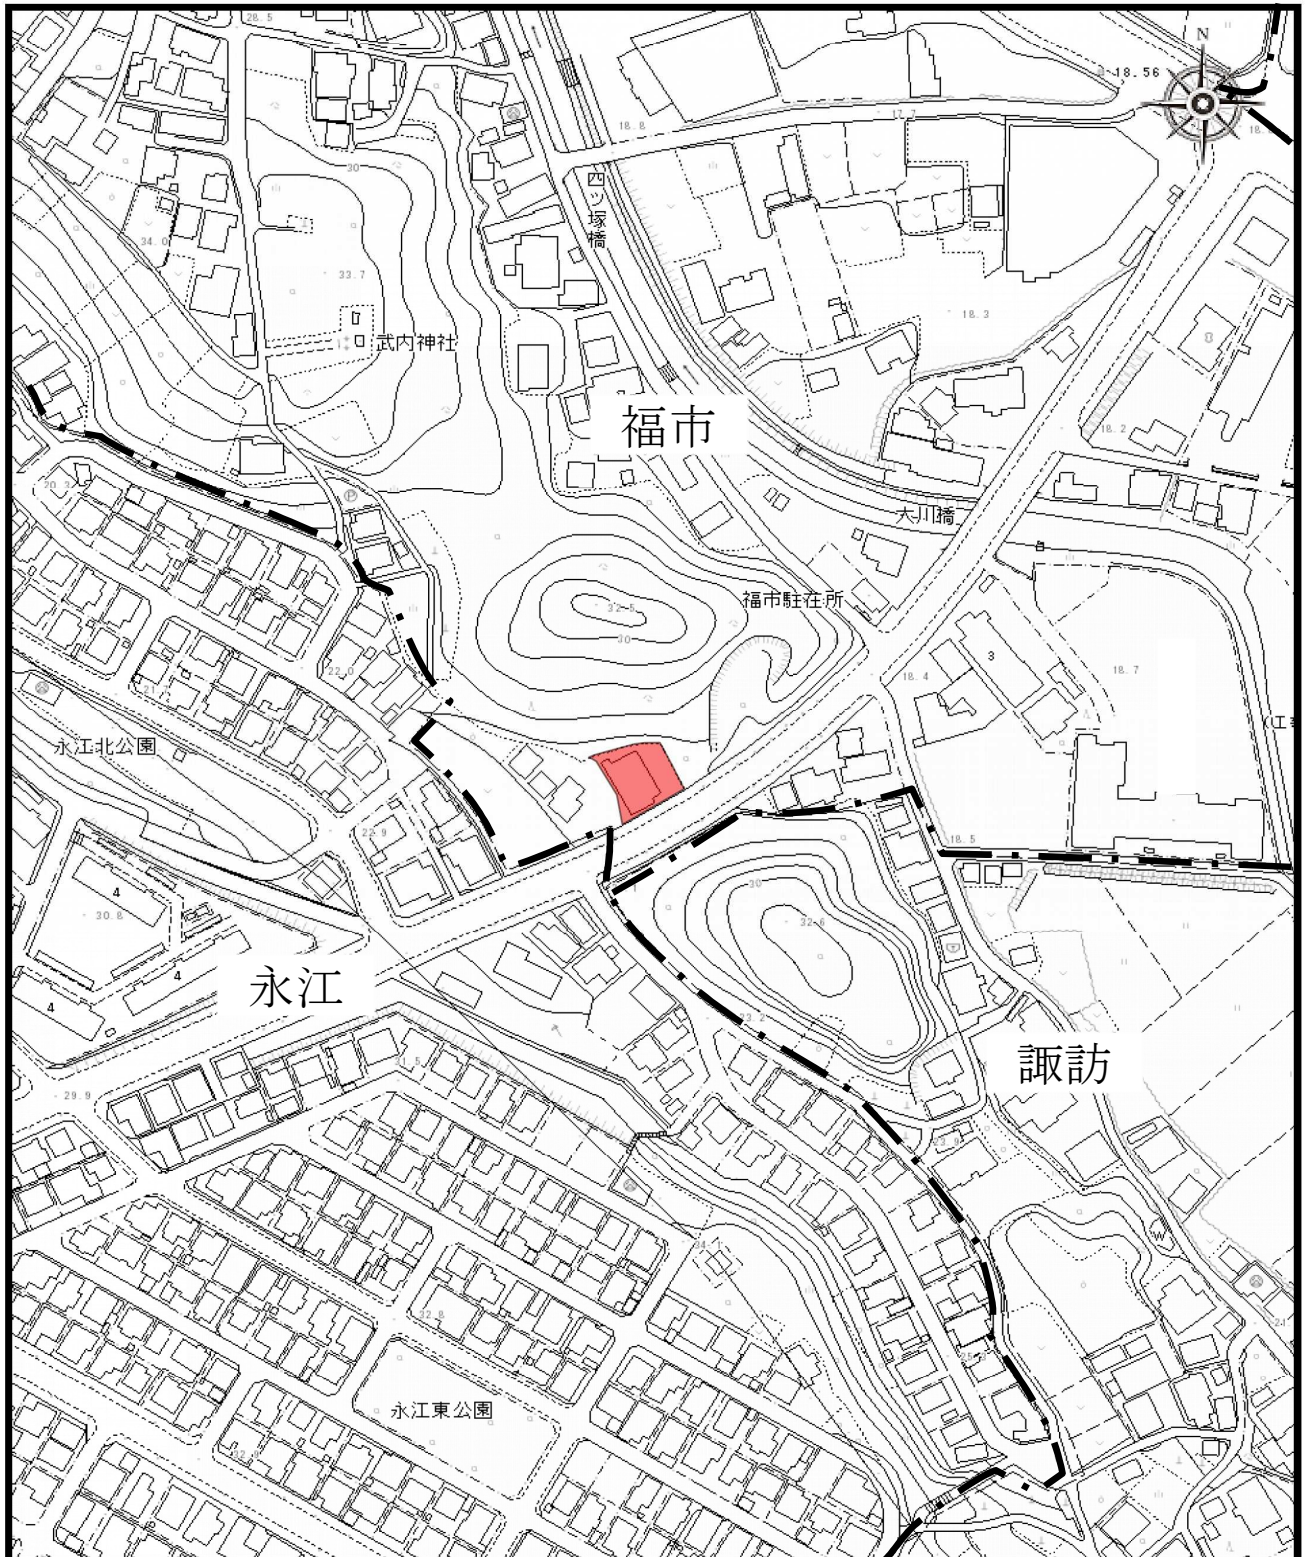

凡 例	
	供用開始区域
	町 区 界

下水道管路施設修繕工事（福市）