位 置 図

縮尺２，５００分の１

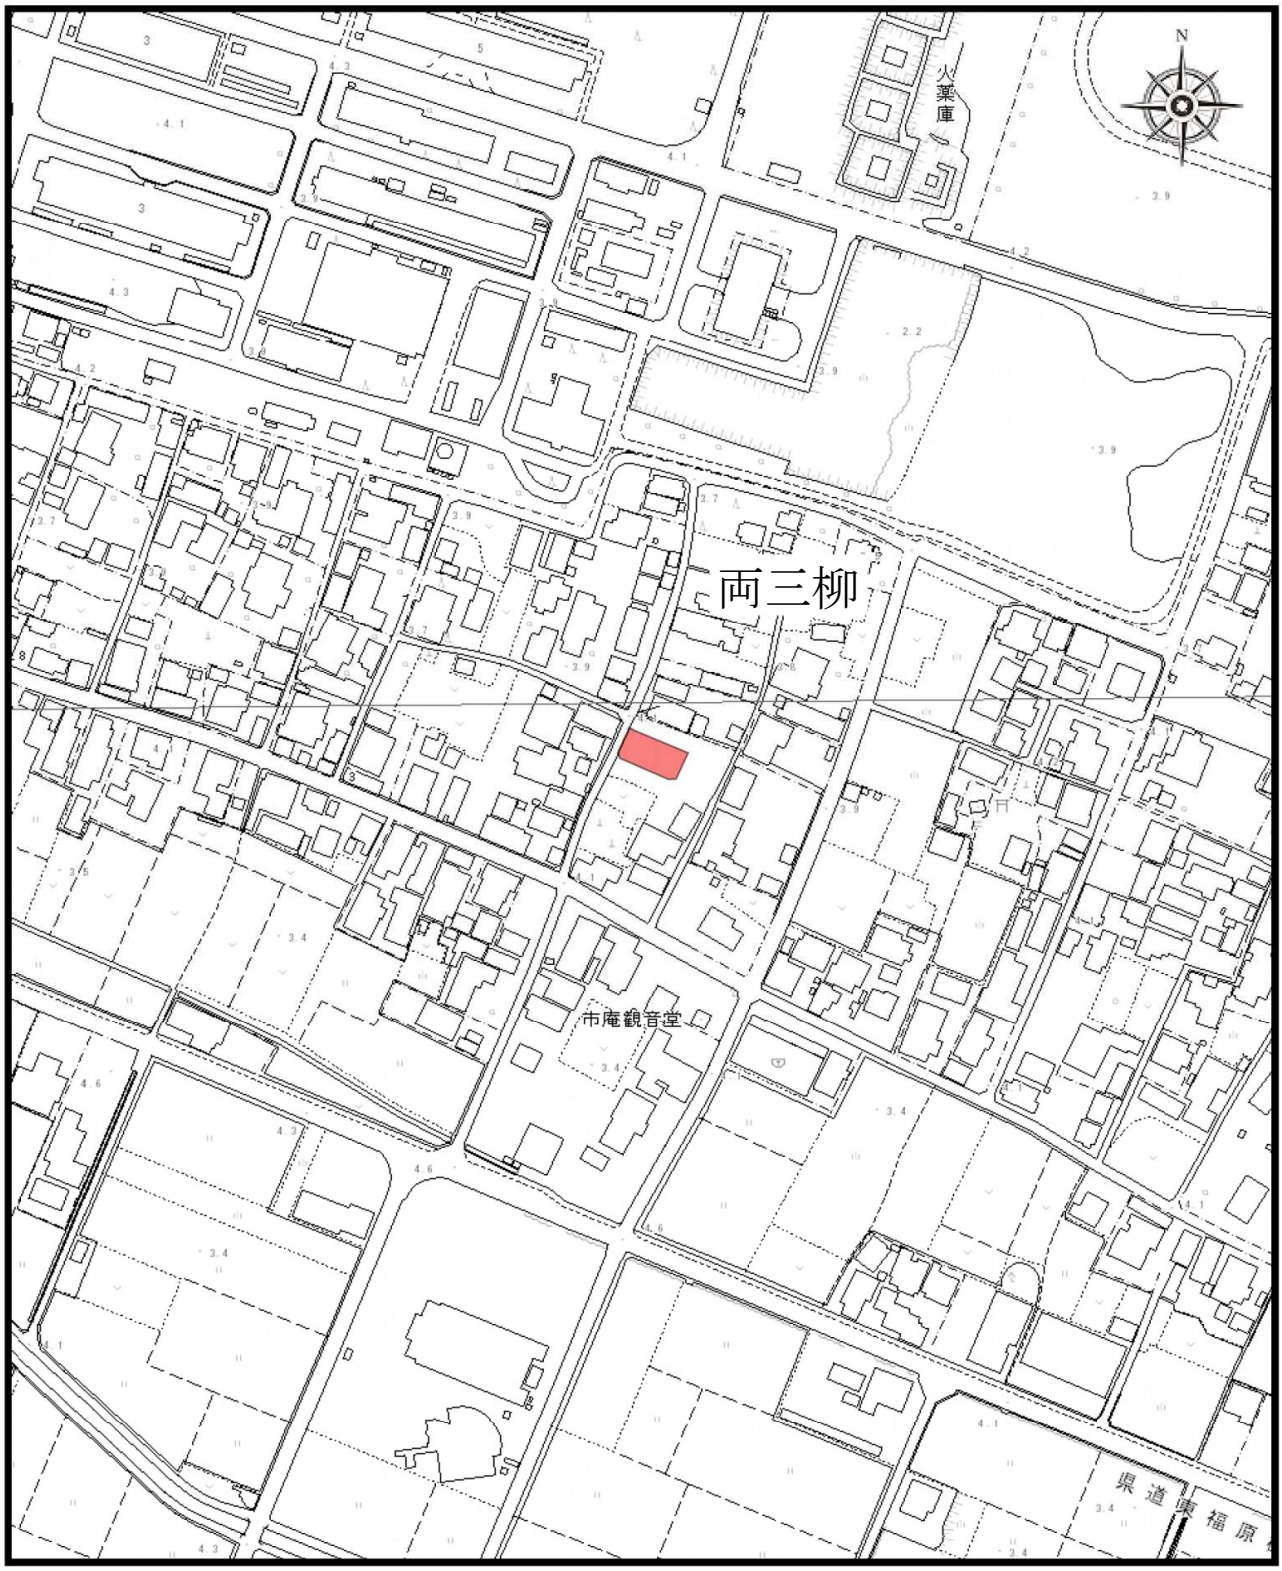

凡　　例	
	供用開始区域

施工承認工事R５－６７（両三柳）