


位置図

縮尺 2, 500分の1

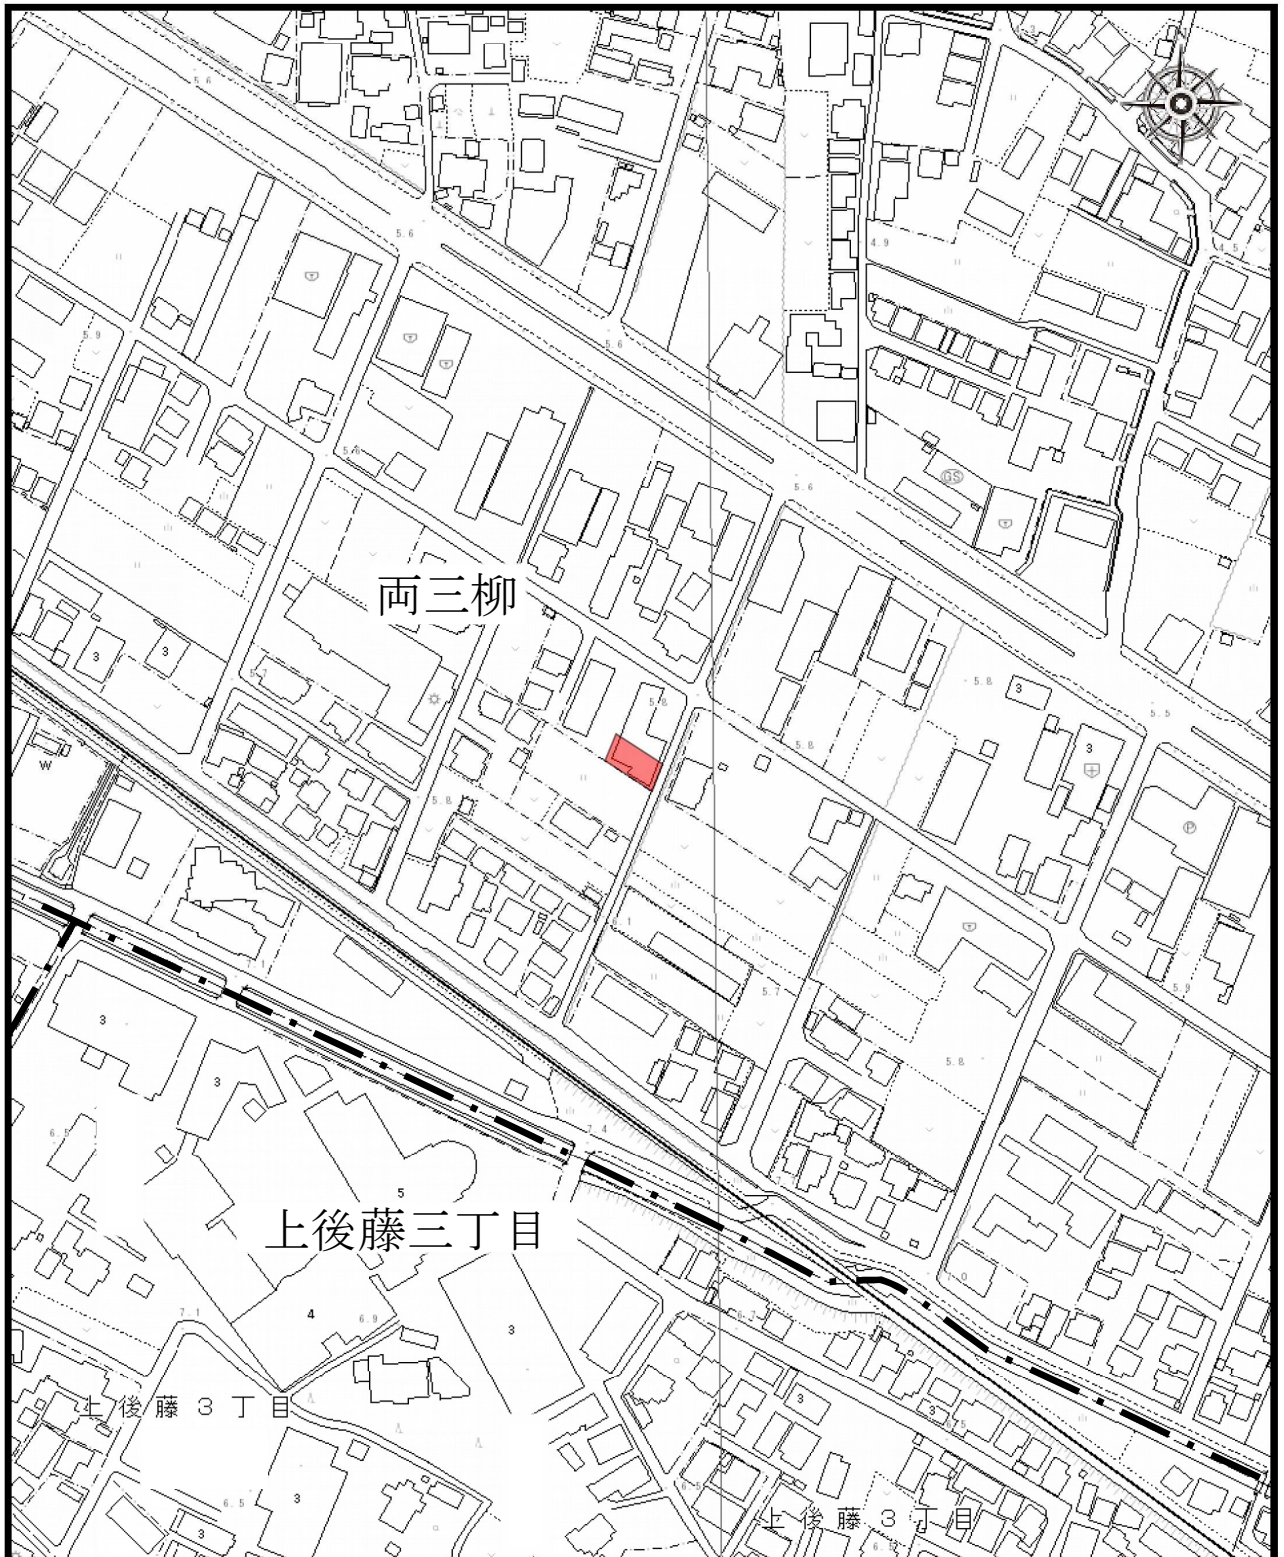

凡 例	
	供用開始区域
	町 区 界

下水道管路修繕工事（両三柳）